

PREZYDENT MIASTA PRZEMYŚLA

37-700 Przemyśl, Rynek 1, tel. +48 16 675 20 81, fax +48 16 678 64 49
www.przemysl.pl kancelaria@um.przemysl.pl

BRM.0012.3.6.2025

Przemyśl, 6 maja 2025 r.

**Pan
Przemysław Bukowski
Przewodniczący Komisji
Budżetu i Finansów**

W odpowiedzi na wnioski wypracowane na posiedzeniu Komisji Budżetu i Finansów Rady Miejskiej w Przemyślu z dnia 24 kwietnia 2025 r., przedstawiam poniższą informację.

Ad. 1. Gmina Miejska Przemyśl posiada dokumentację projektową na remont i przebudowę dachu nad częścią główną budynku Przemyskiej Biblioteki Publicznej w Przemyślu oraz prawomocne decyzje administracyjne w tym zakresie tj. Pozwolenie Podkarpackiego Wojewódzkiego Konserwatora Zabytków oraz Pozwolenie na budowę. Koszt remontu dachu szacowany jest na kwotę 1.500.000,00 zł/brutto.

Ad. 2. Gmina Miejska Przemyśl jest w posiadaniu dokumentacji projektowej opracowanej w roku 2021 na przebudowę tarasu budynku Bramy Rycerskiej i budowę wiaty wraz z przyłączem kanalizacyjnym i instalacją kanalizacji deszczowej, na które uzyskała pozwolenie nr 295 z dnia 15.11.2021r.

Biorąc pod uwagę bezpieczeństwo konstrukcji i ludzi, w roku 2022 został zdemontowany w pomieszczeniach Bramy Rycerskiej podwieszany sufit z płyt gipsowo - kartonowych wraz z izolacją z wełny mineralnej oraz osprzęt elektryczno-oświetleniowy.

Koszt przebudowy tarasu, budowy wiaty wraz z przyłączem kanalizacyjnym szacowany jest na kwotę ok. 6 000.000,00 zł/brutto.

W załączeniu przedkładam:

- rzut tarasu, skala 1:100,
- rzut zadaszenia tarasu, skala 1:100,
- elewacje, skala 1:100.

Informuję jednocześnie, że w/w zadania zostały zgłoszone do ujęcia w Gminnym Programie Rewitalizacji Miasta Przemyśla na lata 2024-2030 jak również na bieżąco monitorowane są możliwości pozyskania środków zewnętrznych przez Gminę Miejską Przemyśl na ich realizację.

Ujęcie przedmiotowych zadań w budżecie miasta na rok 2026 będzie przedmiotem analizy na etapie jego konstruowania.

**PREZYDENT
MIASTA PRZEMYŚLA**
Wojciech Bakun


Otrzymują:

1. Adresat + zał.,
2. Biuro Rady Miejskiej i Współpracy z Zarządami Osiedli w/m,
3. Aa.

SKALA 1:100

RZUT DACHU
ZADASZENIA TARASU


SKALA 1:100

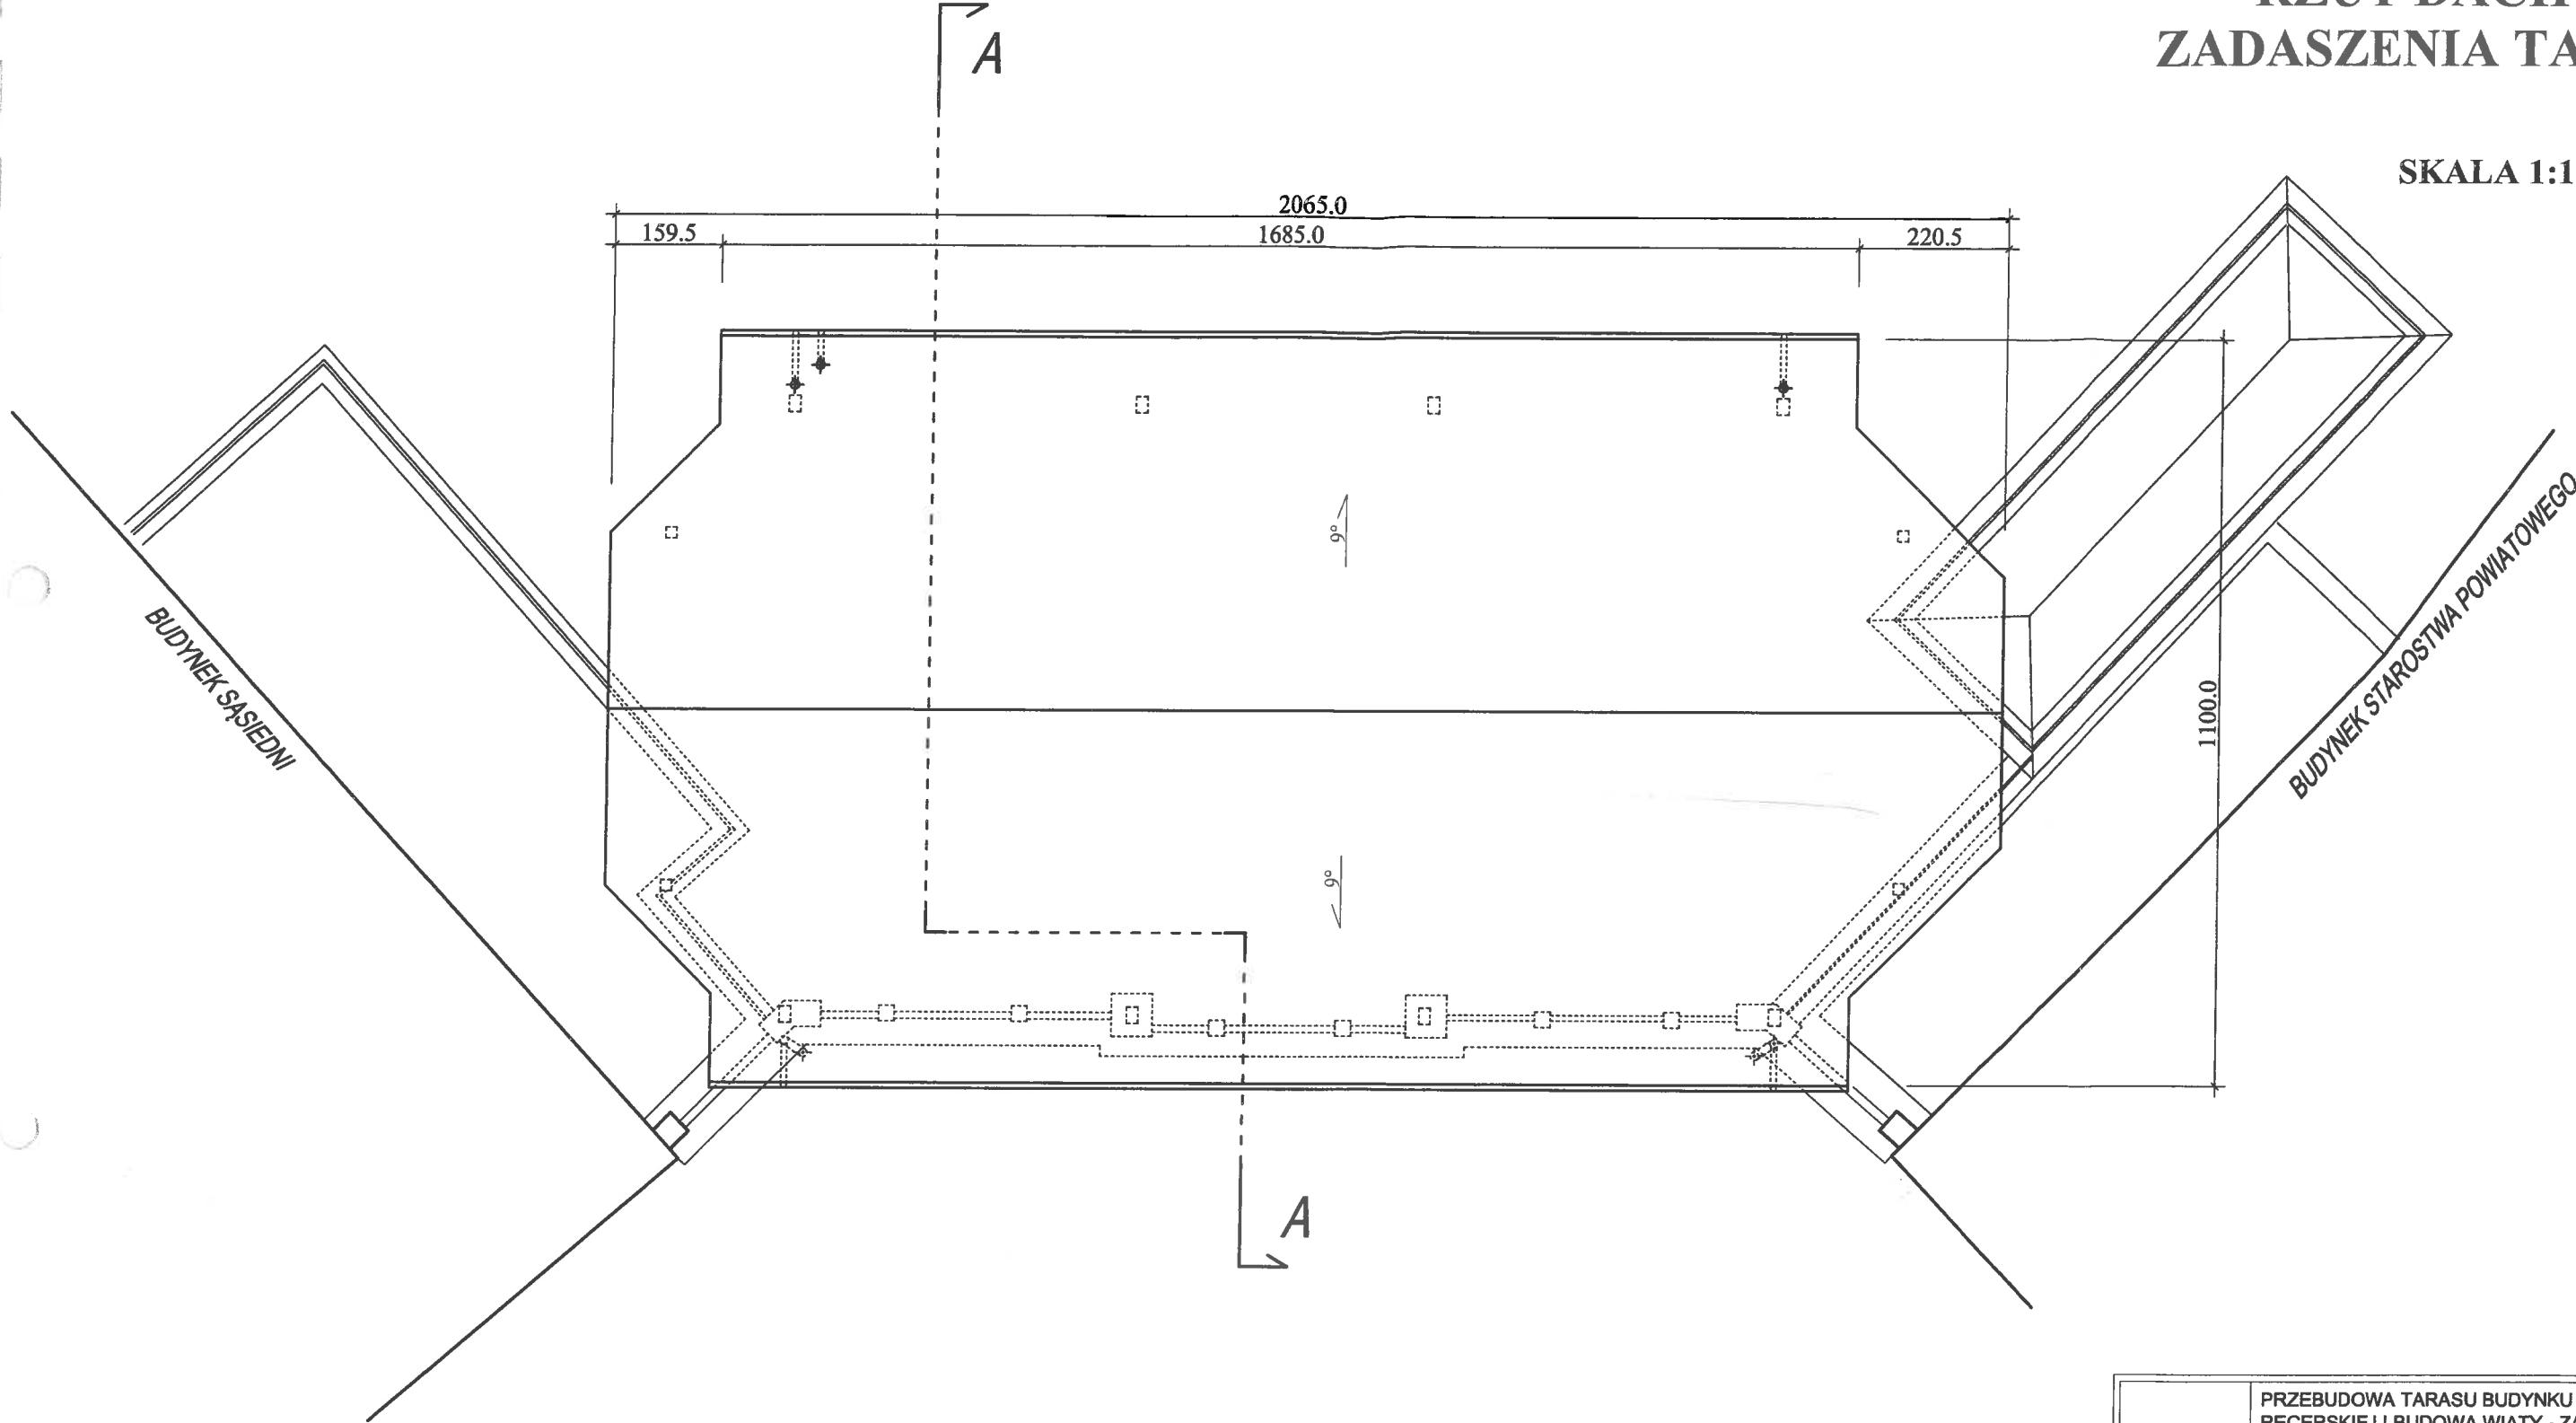


Temat:	PRZEBUDOWA TARASU BUDYNKU BRAMY RECERSKIEJ I BUDOWA WIATY - ZADASZENIA, W RAMACH ZADANIA PN. REWITALIZACJA BRAMY RYCERSKIEJ PRZY PLACU DOMINIKAŃSKIM		
Branża	PROJEKT ARCHITEKTONICZNO-BUDOWLANY		
Lokalizacja	DZ. NR: 1118/2, 1136/2, 1129 obr. 207, ul. Grodzka, m.Przemyśl		
Inwestor:	GMINA MIEJSKA PRZEMYŚL 37-700 PRZEMYŚL UL. RYNEK 1		
Projektant: nr upr.:	mgr inż. arch. Tomasz Rudnik 10/PKOKK/2016	podpis:	
skala 1:100	data opracowania: .VI 2021	Nr rys.:	A-3
Nazwa rys.:	RZUT DACHU ZADASZENIA TARASU		

ELEWACJE

SKALA 1:100

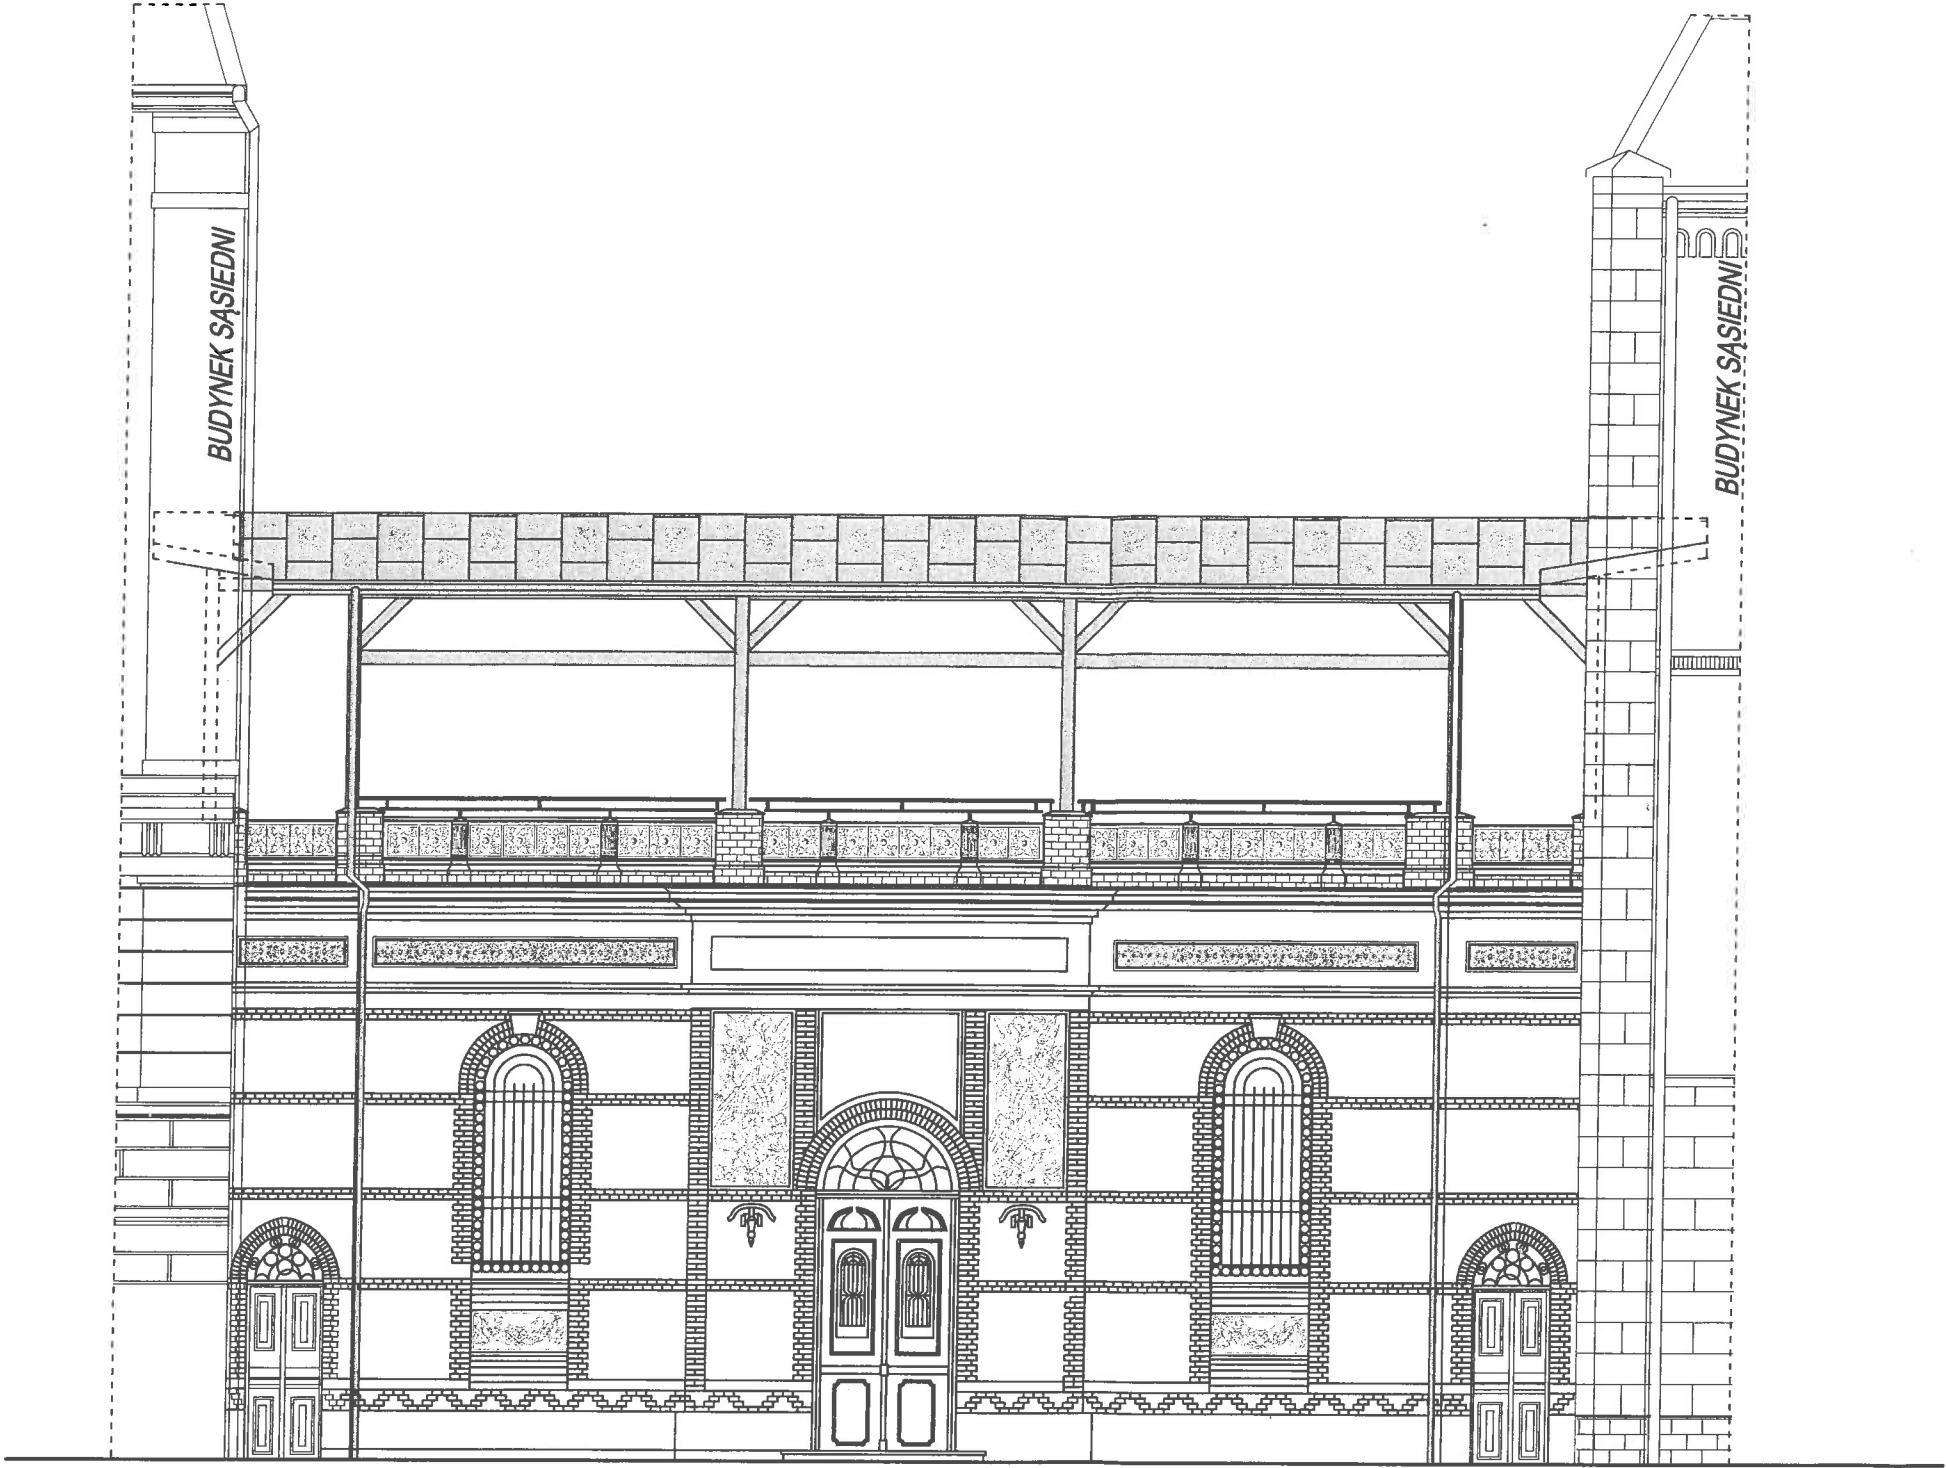

ELEWACJA OD STRONY RYNKU GŁÓWNEGO

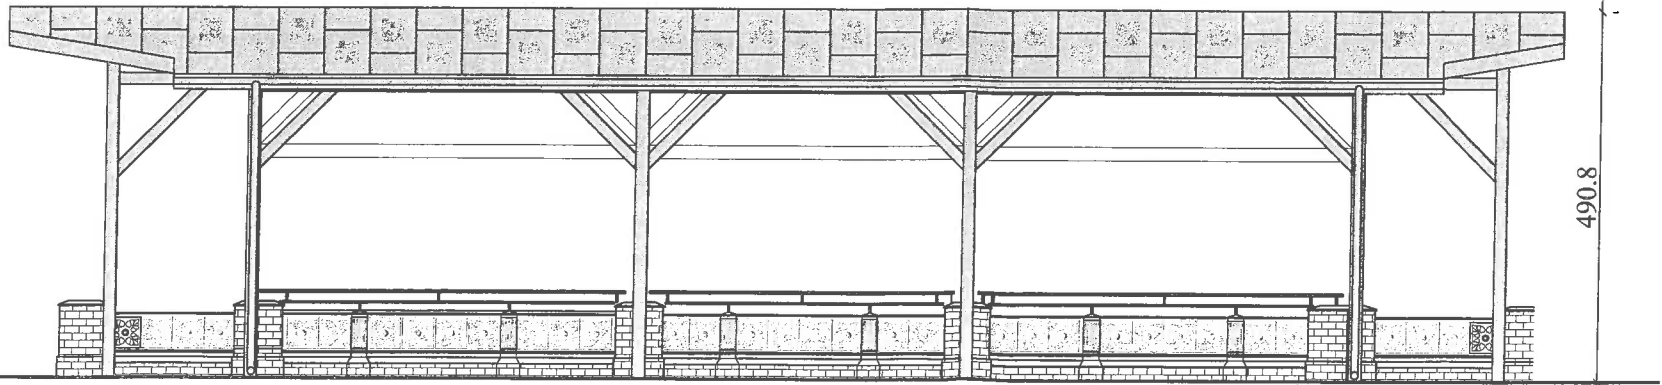

ELEWACJA OD STRONY PODWÓRZOWEJ

Temat:	PRZEBUDOWA TARASU BUDYNKU BRAMY RECERSKIEJ I BUDOWA WIATY - ZADASZENIA, W RAMACH ZADANIA PN. REWITALIZACJA BRAMY RYCERSKIEJ PRZY PLACU DOMINIKAŃSKIM		
Branża	PROJEKT ARCHITEKTONICZNO-BUDOWLANY		
Lokalizacja	DZ. NR: 1118/2, 1136/2, 1129 obr. 207, ul. Grodzka, m.Przemyśl		
Inwestor:	GMINA MIEJSKA PRZEMYŚL 37-700 PRZEMYŚL UL. RYNEK 1		
Projektant: nr upr.:	mgr inż. arch. Tomasz Rudnik 10/PKOKK/2016	podpis:	
skala 1:100	data opracowania: VI 2021	Nr rys.:	A-6
Nazwa rys.:	ELEWACJA GŁÓWNA I PODWÓ		