

Uchwała Nr 12/2021
Rady Miejskiej w Przemyślu
z dnia 15 lutego 2021 r.

w sprawie przystąpienia do sporządzenia miejscowego planu zagospodarowania przestrzennego „Pikulice II”

Na podstawie art. 18 ust. 2 pkt 15 ustawy z dnia 8 marca 1990 r. o samorządzie gminnym (tekst jednolity Dz. U. z 2020 r. poz. 713 z późniejszymi zmianami), art. 14 ust. 1 i 2 ustawy z dnia 27 marca 2003 r. o planowaniu i zagospodarowaniu przestrzennym (tekst jednolity Dz. U. z 2020 r. poz. 293 z późniejszymi zmianami) - **Rada Miejska w Przemyślu**

uchwała, co następuje:

§ 1.

Przystępuje się do sporządzenia miejscowego planu zagospodarowania przestrzennego „Pikulice II”, zwanego dalej planem.

§ 2.

Przedmiotem planu będzie obszar położony w dzielnicy Pikulice, pomiędzy obowiązującym mpzp „Pikulice I” od strony północno - zachodniej, mpzp „Herbertów II/05” od północno - wschodniej oraz granicą miasta od południowo - wschodniej i południowo - zachodniej strony - w granicach oznaczonych na załączniku graficznym do niniejszej uchwały linią koloru czarnego (kropka-kreska).

§ 3.

Wykonanie uchwały powierza się Prezydentowi Miasta Przemyśla.


§ 4.

Uchwała wchodzi w życie z dniem podjęcia.

Przewodniczący
Rady Miejskiej

Maciej Kamiński

**Załącznik graficzny do
Uchwały Nr 12/2021
Rady Miejskiej w Przemyśle
z dnia 15 lutego 2021 r.**

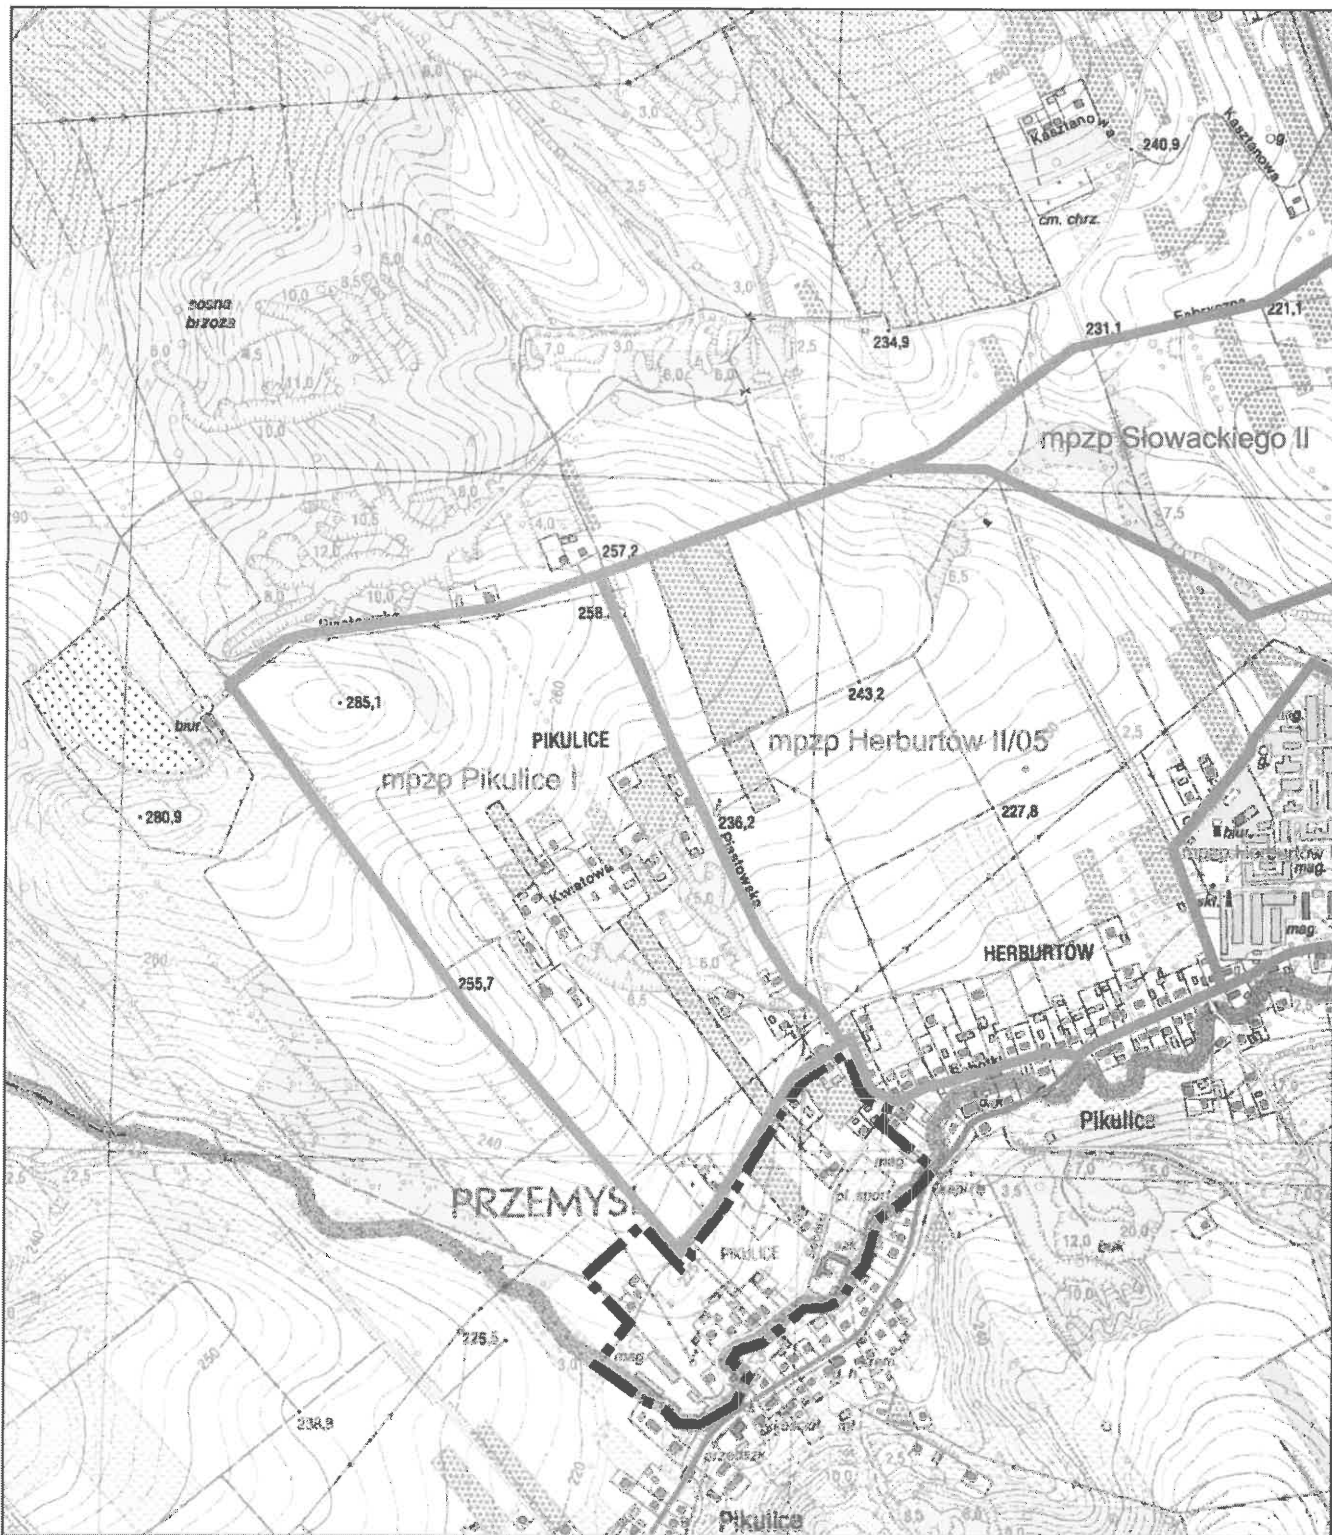

Legenda:

■ ■ ■ ■ ■ obszar objęty planem

**Przewodniczący
Rady Miejskiej
Maciej Kamiński**