



WYRYS ZE STUDIUM UWARUNKOWAŃ I KIERUNKÓW ZAGOSPODAROWANIA PRZESTRZENNEGO MIASTA PRZEMYŚLA  
SKALA 1:10 000  
uchwalonego Uchwałą Nr 68/2017 Rady Miejskiej w Przemyślu z dnia 25 maja 2017r.  
Mapa kierunków zmian w przeznaczeniu terenów  
załącznik nr 3 skala 1:10 000

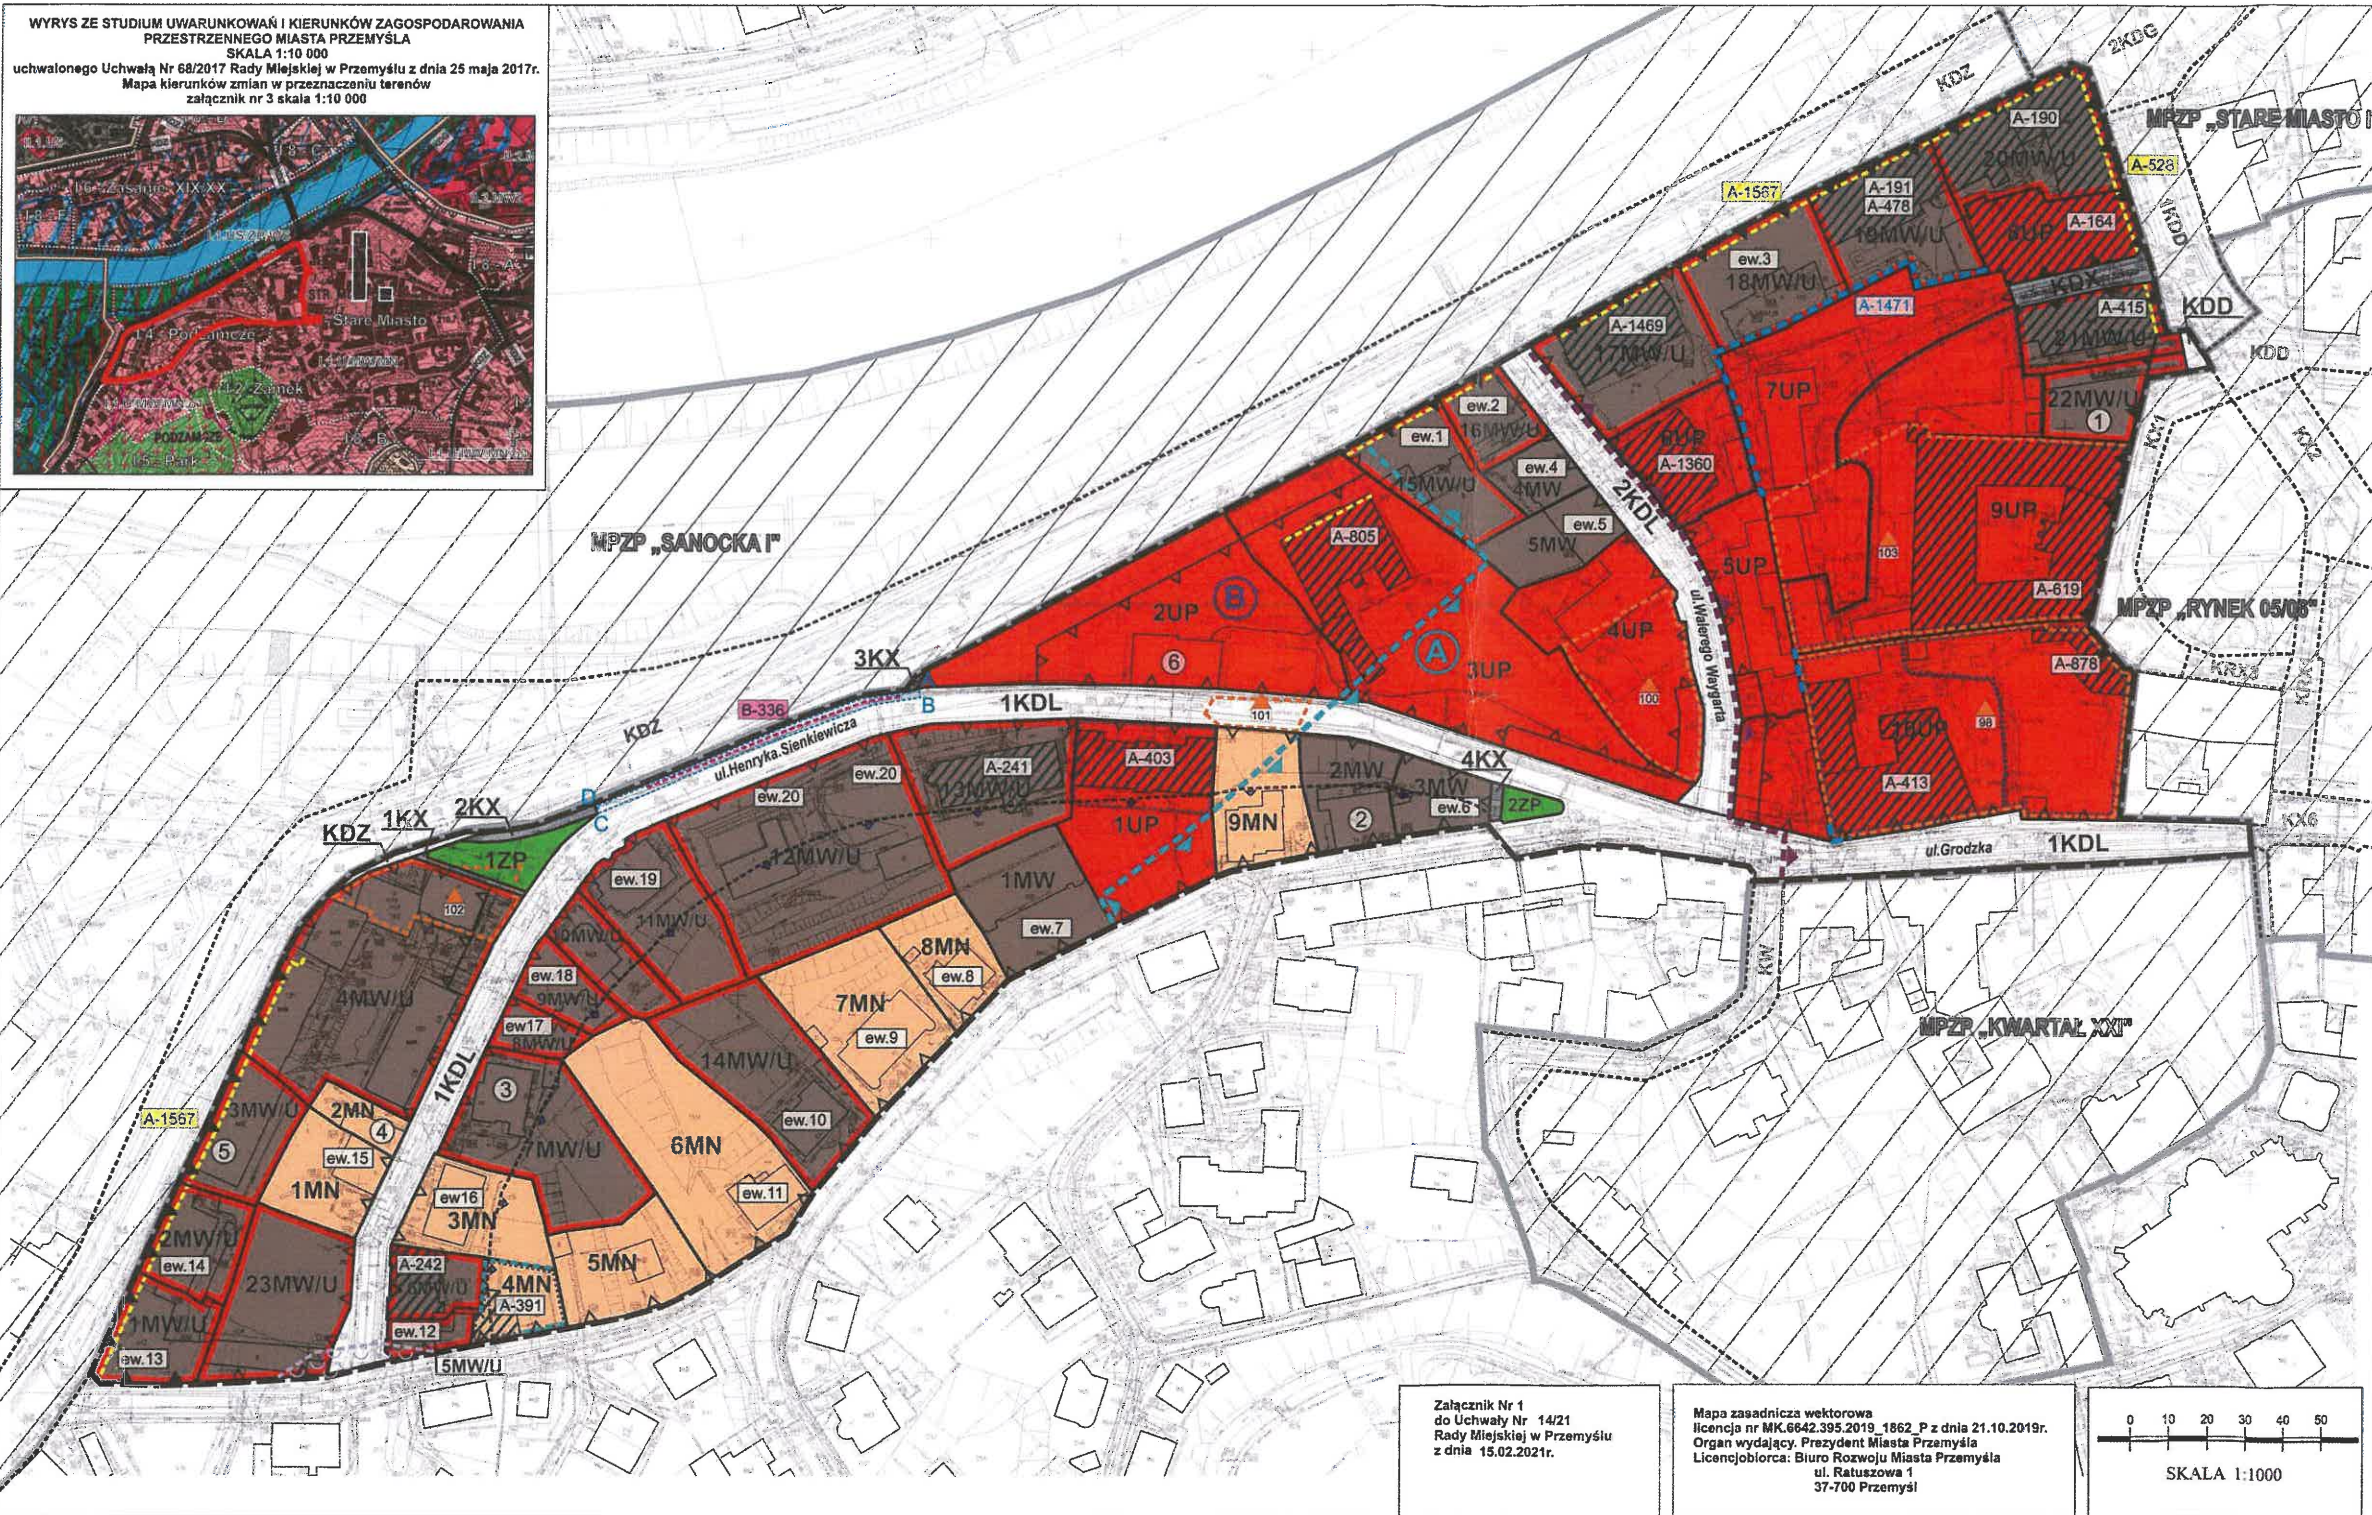

- LEGENDA:**
- OZNACZENIA STANOWIONE:**
- GRANICA OBSZARU OBJĘTEGO PLANEM
  - LINIE ROZGRANICZAJĄCE TERENY O RÓŻNYM PRZEZNACZENIU
  - OBOWIĄZUJĄCE LINIE ZABUDOWY
  - NIEPRZEKRACZALNE LINIE ZABUDOWY
  - MIEJSCE ZMIANY RODZAJU LINII ZABUDOWY
  - TERENY ZABUDOWY USŁUGOWEJ UŻYTECZNOŚCI PUBLICZNEJ
  - TERENY ZABUDOWY MIESZKANIOWEJ JEDNORODZINNEJ
  - TERENY ZABUDOWY MIESZKANIOWEJ WIELORODZINNEJ
  - TERENY ZABUDOWY MIESZKANIOWEJ WIELORODZINNEJ Z USŁUGAMI
  - TERENY ZABUDOWY MIESZKANIOWEJ WIELORODZINNEJ Z USŁUGAMI
  - TERENY DROGI PUBLICZNEJ ZBIORCZEJ
  - TERENY DROG PUBLICZNYCH LOKALNYCH
  - TERENY DROGI PUBLICZNEJ DOJAZDOWEJ
  - TEREN OGÓLNOODOSTĘPNEGO CIĄGU PIESZO-JEZDNEGO
  - TERENY OGÓLNOODOSTĘPNYCH CIĄGÓW PIESZYCH
  - TERENY ZIELENI URZĄDZONEJ
  - NUMER OBJEKTU O SZCZEGÓLNYCH WALORACH OBJĘTY OCHRONĄ KONSERWATORSKĄ W PLANIE
  - CIĄG PIESZY A-B-C-D
- OZNACZENIA INFORMACYJNE :**
- BUDYNKI WPISANE DO REJESTRU ZABYTKÓW
  - BUDYNKI WRAZ Z DZIAŁKĄ WPISANE DO REJESTRU ZABYTKÓW
  - PIERZEJA ULICY WPISANA DO REJESTRU ZABYTKÓW
  - NUMERY WPISU DO REJESTRU ZABYTKÓW
  - NUMERY WPISU DO EWIDENCJI ZABYTKÓW
  - NUMER WPISU ULICY DO REJESTRU ZABYTKÓW
  - NUMER WPISU ZESPOŁU FORTYFIKACJI MIEJSKICH - MURÓW OBRONNYCH Z XIV I XV WIEKU
  - NUMER WPISU DO REJESTRU ZABYTKOWEJ BARIERKI
  - POZOSTAŁOŚCI MURÓW OBRONNYCH WPISANE DO REJESTRU ZABYTKÓW POD NR A-1471
  - MUR OPOROWY I OGRODZENIE WPISANE DO REJESTRU ZABYTKÓW
  - ZABYTKOWA BARIERKA PRZY UL. SIENKIEWICZA WPISANA DO REJESTRU ZABYTKÓW POD NR B-336
  - GRANICA OBSZARU POMNIKA HISTORII „PRZEMYŚL - ZESPÓŁ STAROMIEJSKI”
  - GRANICA STREFY OCHRONY KONSERWATORSKIEJ „A” WPISANA DO REJESTRU ZABYTKÓW POD NR A-1493
  - CAŁY OBSZAR PLANU POŁOŻONY JEST W STREFIE OCHRONY KONSERWATORSKIEJ „B” WPISANY DO REJESTRU ZABYTKÓW POD NR A-1493
  - NUMER STANOWISKA ARCHEOLOGICZNEGO
  - GRANICA STANOWISKA ARCHEOLOGICZNEGO
  - GRANICA PRZYPUSZCZALNA OSUWISKA OKRESOWO AKTYWNEGO NR 51309, ZGODNIE Z MAPĄ OSUWISK I TERENÓW ZAGROŻONYCH RUCHAMI MASOWYMI DLA MIASTA PRZEMYŚLA SPORZĄDZONĄ PRZEZ PAŃSTWOWY INSTYTUT GEOLOGICZNY W 2012R.
  - GRANICA TERENU ZAGROŻONEGO RUCHAMI MASOWYMI NR 14038
  - OBOWIĄZUJĄCE MPZP: „SANOCKA I”, „STARE MIASTO I”, „RYNEK 05/08”, „KWARTAŁ XXI”
  - LINIE ROZGRANICZAJĄCE TERENY DROG I CIĄGÓW PIESZYCH W PLANACH SASIEDNICH
  - SYMBOLE W PLANACH SASIEDNICH
- Teren w całości znajduje się w granicach Aglomeracji Przemyśl, zgodnie z Uchwałą Nr 236/2019 Rady Miejskiej w Przemyślu z dnia 31 października 2019 r. (Dz. U. Województwa Podkarpackiego z dnia 14 listopada 2019 r., poz. 5396) w sprawie likwidacji dotychczasowej Aglomeracji Przemyśl oraz wyznaczenia nowej Aglomeracji Przemyśl.
- Teren opracowania w całości położony jest w granicach obszaru i terenu górniczego „Przemyśl-1” wyznaczonego decyzją Ministra Środowiska z dnia 24.09.2015r. znak: DGK-IV-4771-31/35939/14/BG
- Teren opracowania w całości położony jest w granicach złoża gazu ziemnego „Przemyśl” GZ 4810.

Załącznik Nr 1  
do Uchwały Nr 14/21  
Rady Miejskiej w Przemyślu  
z dnia 15.02.2021r.

Mapa zasadnicza wektorowa  
licencja nr MK.6642.395.2019, 1862 P z dnia 21.10.2019r.  
Organ wydający: Prezydent Miasta Przemyśla  
Licencjodawca: Biuro Rozwoju Miasta Przemyśla  
ul. Ratuszowa 1  
37-700 Przemyśl

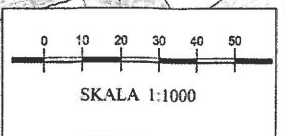

PRZEMYŚL

MIEJSKOWY PLAN ZAGOSPODAROWANIA PRZESTRZENNEGO „PIŁSUDSKIEGO I”

Przewodniczący  
Rady Miejskiej  
*Maciej Kamiński*