

UCHWAŁA NR 25/2022
RADY MIEJSKIEJ W PRZEMYŚLU
z dnia 8 kwietnia 2022 r.

w sprawie nadania nazwy dla skweru "Skwer Zygmunta Majgiera".

Na podstawie art 18 ust. 2 pkt 13 ustawy z dnia 8 marca 1990 r. o samorządzie gminnym (Dz. U. z 2022 r. poz. 559) **Rada Miejska w Przemyślu**

uchwała, co następuje:

§ 1. Skwerowi będącemu drogą publiczną, zlokalizowanemu na połączeniu M.Bielskiego i Gen. W.Sikorskiego, w obrębie miasta Przemyślana częściach działek oznaczonych w ewidencji gruntów i budynków numerami: 201-1122, 201-1135, 201-1117, o którym mowa w załącznikach nr 1-2 nadaje się nazwę **"Skwer Zygmunta Majgiera"**.


§ 2. Usytuowanie skweru o którym mowa w § 1 określają załączniki nr 1 i nr 2 do uchwały.

§ 3. Wykonanie uchwały powierza się Prezydentowi Miasta Przemyśla.


§ 4. uchwała wchodzi w życie po upływie 14 dni od dnia jej ogłoszenia w Dzienniku Urzędowym Województwa Podkarpackiego.

Przewodniczący
Rady Miejskiej

Maciej Kamiński

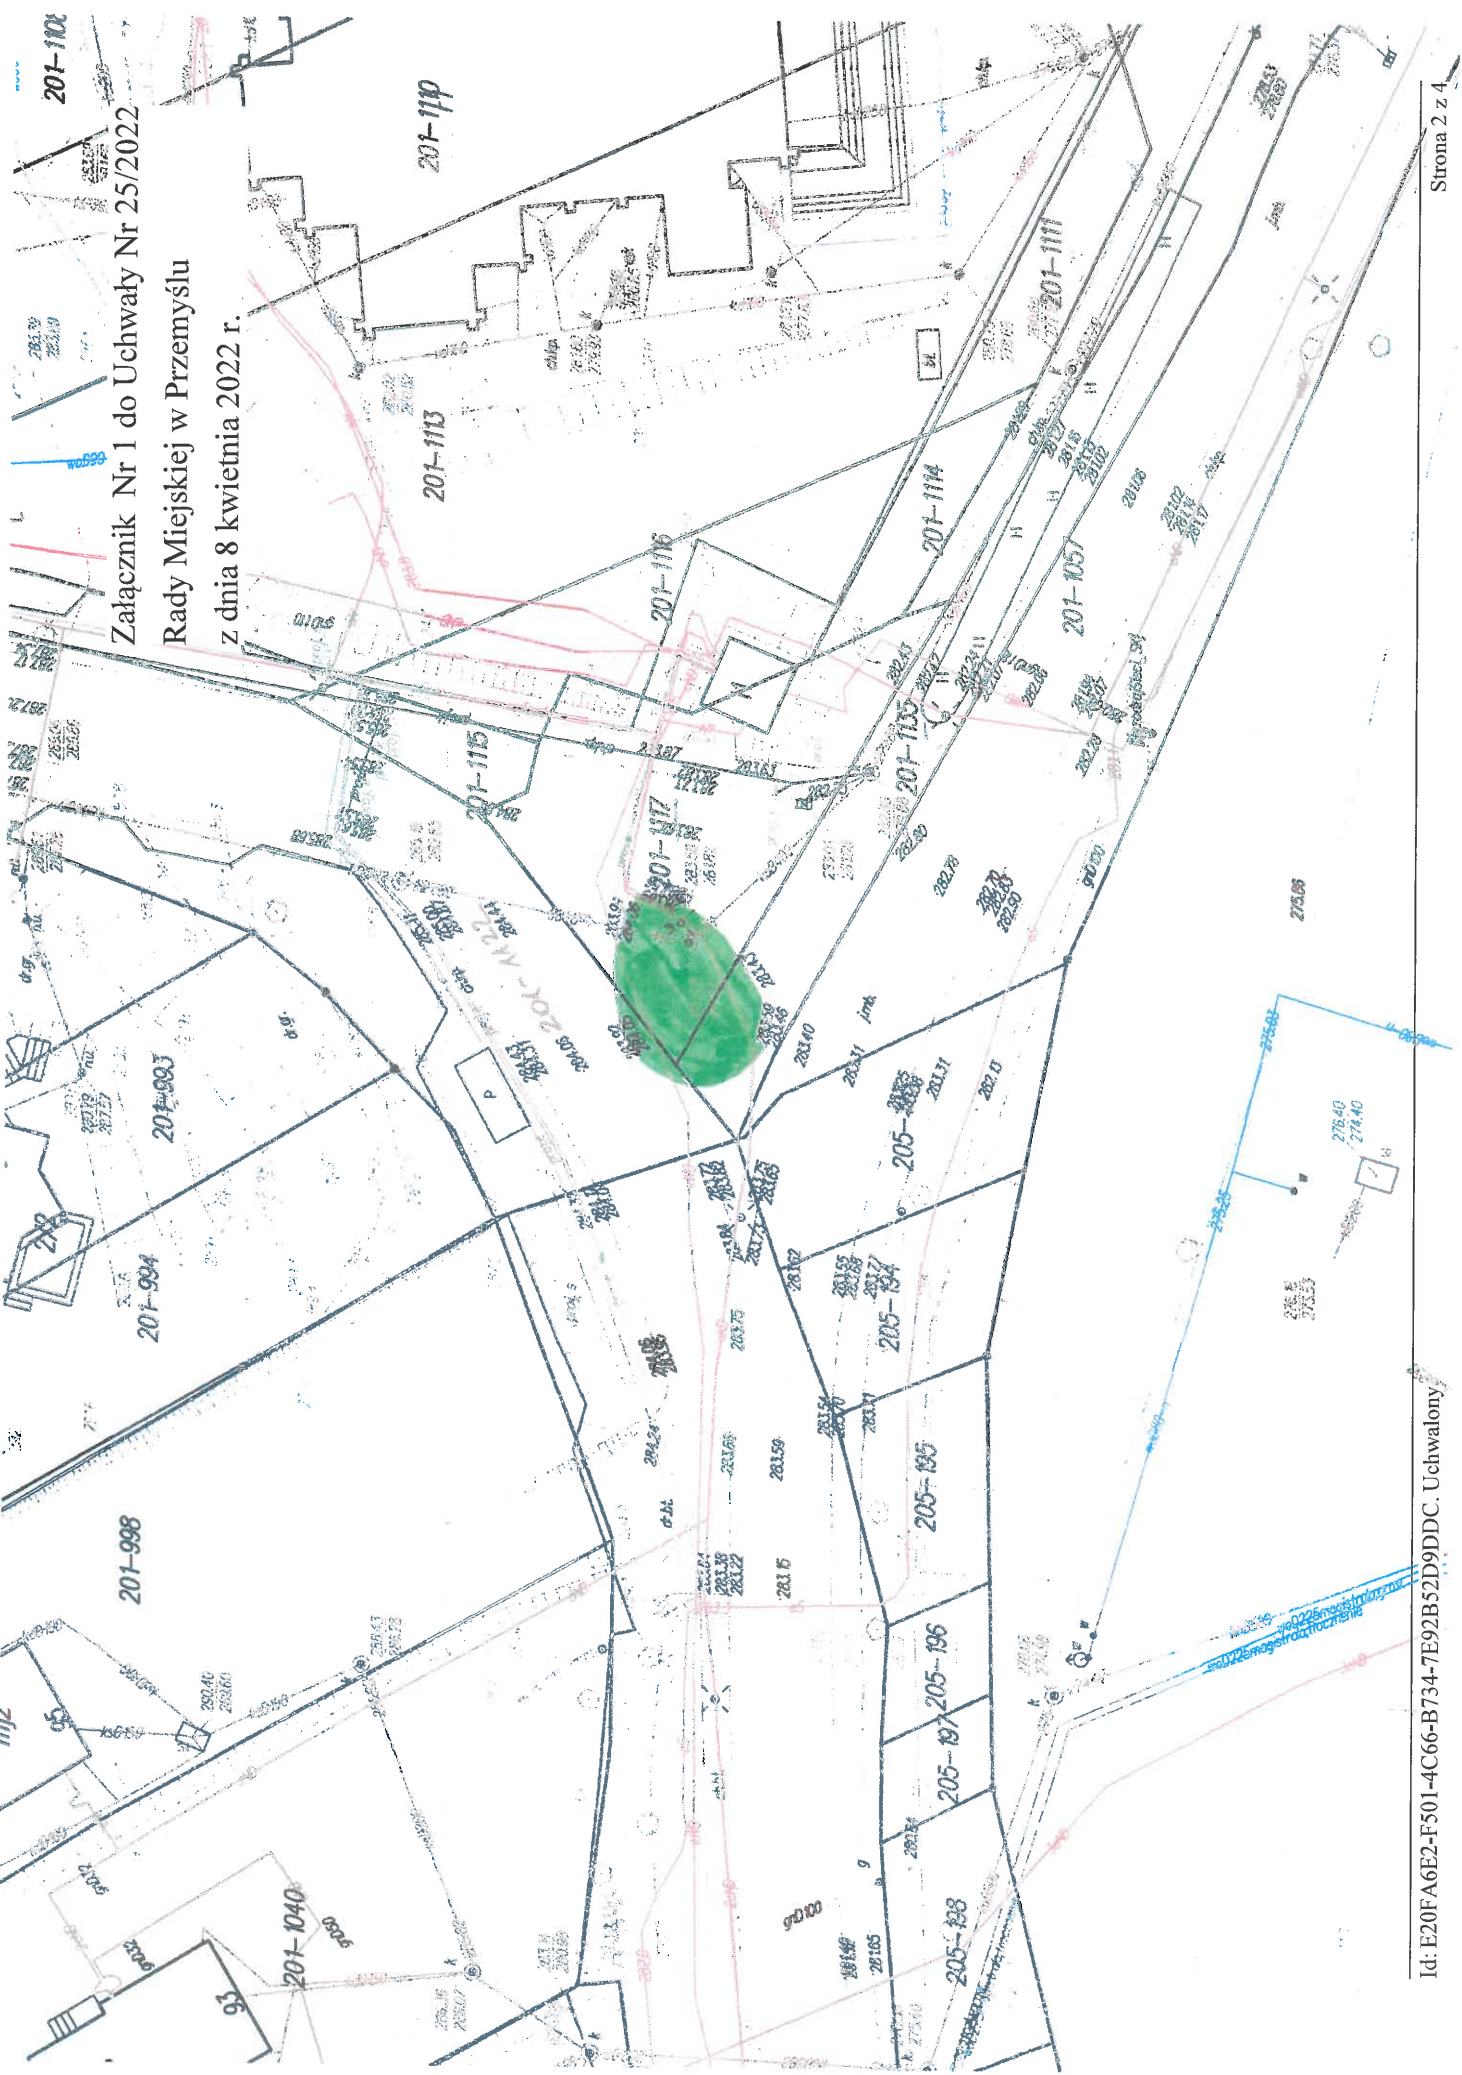

Załącznik Nr 1 do Uchwały Nr 25/2022
Rady Miejskiej w Przemysłu
z dnia 8 kwietnia 2022 r.

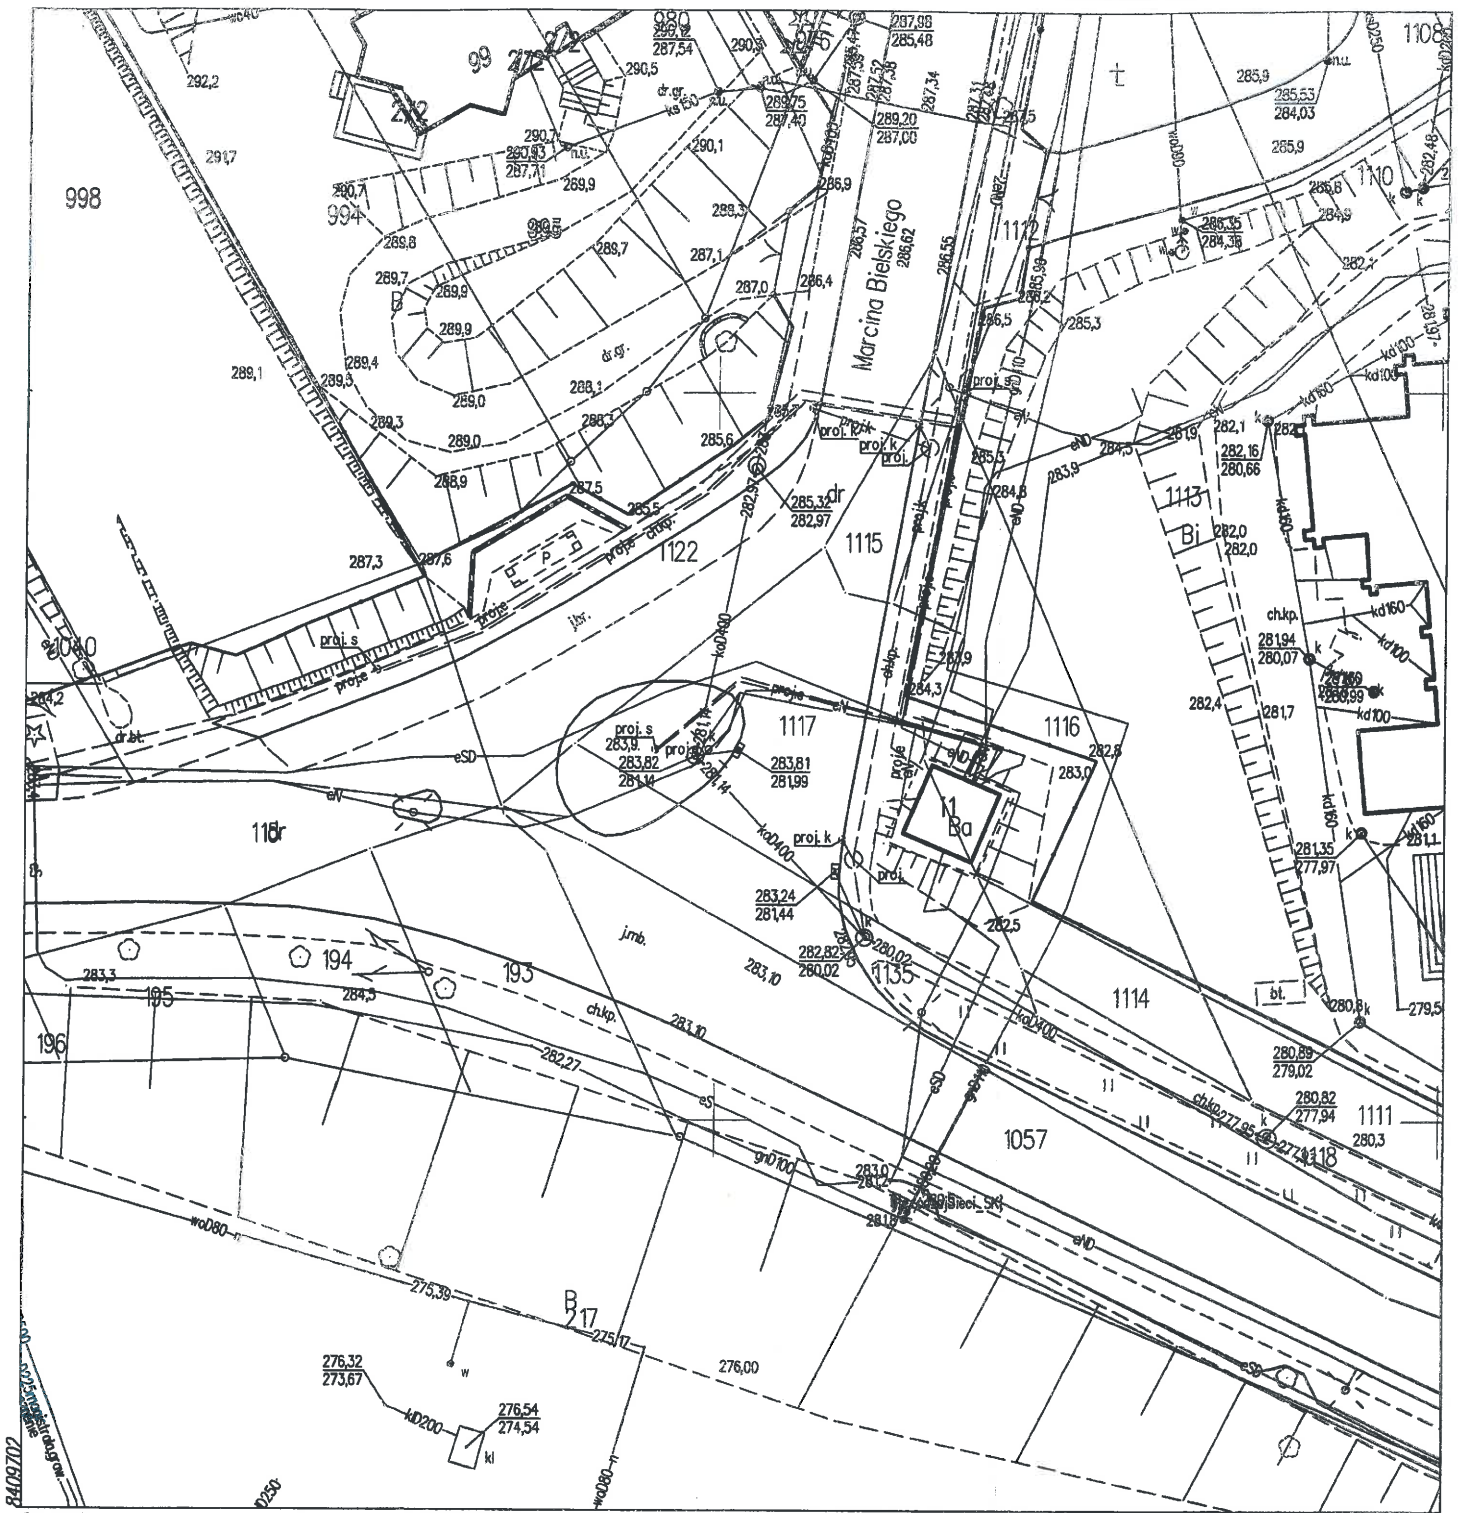

Mapa zasadnicza

skala 1:500

Godło mapy: 8.119.09.09.4.3

Jednostka ewidencyjna: 186.201_1 m.Przemysli

Obręb: 201

Identyfikator obrębu: 186201_1.0201

Oznaczenie kancelaryjne: MK.6642.1145.2021

Współrzędne prostokątne płaskie - układ 2000/8

Układ wysokości - PL-EVRF2007-NH

Wydrukował: Anna Pękalska

Nazwa organu prowadzącego państwowy zasób geodezyjny i kartograficzny	PREZYDENT MIASTA PRZEMYSŁA
Identyfikator ewidencyjny materiału zasobu	Mapa zasadnicza
Nazwa materiału zasobu	P.1862
Data wykonania kopii materiału zasobu	29.12.2021r.
Imię, nazwisko i podpis osoby reprezentującej organ	mgr inż. Anna Pękalska Inspektor

mgr inż. Anna Pękalska
Inspektor

Załącznik Nr 2 do Uchwały Nr 25/2022
Rady Miejskiej w Przemysławiu
z dnia 8 kwietnia 2022 r.

