

Uchwała 16.05.2022  
PROJEKT NR 78/2022

**Uchwała Nr...../2022  
Rady Miejskiej w Przemyślu**

z dnia.....2022 r.



**w sprawie wyznaczenia miejsc do prowadzenia handlu w piątki i soboty przez rolników i ich domowników oraz wprowadzenia regulaminu określającego zasady prowadzenia handlu w piątki i soboty przez rolników i ich domowników w wyznaczonej części targowiska „Mój Rynek” przy ul. Sportowej 2**

Na podstawie art. 18 ust. 2 pkt 15 i art. 40 ust. 1 i 2 pkt 4, art. 41 ust. 1 ustawy z dnia 8 marca 1990 r. o samorządzie gminnym (tekst jedn. Dz. U. z 2022 r., poz. 559 z późn. zm.) oraz art. 3 ust. 1 i art. 5 ustawy z dnia 29 października 2021 r. o ułatwieniach w prowadzeniu handlu w piątki i soboty przez rolników i ich domowników (Dz. U. z 2021 r. poz. 2290)

**Rada Miejska w Przemyślu  
uchwała co następuje:**

**§ 1.**

Wyznacza się miejsca do prowadzenia handlu w piątki i soboty produktami rolnymi, spożywczymi oraz wyrobami rękodzieła wytworzonymi w gospodarstwie rolnym, przez rolników i ich domowników, w wyznaczonej części targowiska „Mój Rynek” przy ul. Sportowej 2 w Przemyślu.

**§ 2.**

Uchwala się Regulamin miejsc do prowadzenia handlu w piątki i soboty przez rolników i ich domowników w brzmieniu stanowiącym załącznik Nr 1 do niniejszej uchwały.

**§ 3**

Wykonanie uchwały powierza się Prezydentowi Miasta Przemyśla.

**§ 4.**

Uchwała podlega ogłoszeniu w Dzienniku Urzędowym Województwa Podkarpackiego i wchodzi w życie po upływie 14 dni od dnia ogłoszenia.

**PREZYDENT  
MIASTA PRZEMYSŁA**

*Wojciech Bakun*

7.04.2022 r.

Naczelnik  
Wydziału Gospodarki  
Komunalnej i Ochrony Środowiska  
*mgr Karol Wilk*

Sprawdzono pod względem  
formalno-prawnym

12.04.2022  
RADCA PRAWNY

*Mirka Mozar*  
Rz-P-230

**REGULAMIN  
MIEJSCA DO PROWADZENIA HANDLU W PIĄTKI I SOBOTY PRZEZ ROLNIKÓW I ICH  
DOMOWNIKÓW**

**§ 1.**

Niniejszy Regulamin określa zasady korzystania z miejsca do prowadzenia handlu w piątki i soboty przez rolników i ich domowników:

1. „Miejsce do prowadzenia handlu w piątki i soboty” przez rolników i ich domowników zlokalizowane jest w wyznaczonej części sektora III targowiska „Mój Rynek” przy ul. Sportowej 2 w Przemyślu, zwanego dalej „Miejscem do prowadzenia handlu w piątki i soboty”.
2. „Miejsce do prowadzenia handlu w piątki i soboty” znajduje się na działce o nr ew. 605 Obr. 207.
3. Prowadzącym „Miejsce do prowadzenia handlu w piątki i soboty” jest Gmina Miejska Przemyśl, zwana dalej Gminą.
4. Nadzór nad „Miejscem do prowadzenia handlu w piątki i soboty” sprawuje Prezydent Miasta Przemyśla.

**§ 2.**

Ilekcrc w niniejszym Regulaminie jest mowa o:

- 1) „Prezydencie” - rozumie się przez to Prezydenta Miasta Przemyśla,
- 2) „administratorze targowiska” - rozumie się przez to podmiot administrujący targowiskiem na podstawie umowy zawartej z Gminą Miejską Przemyśl,
- 3) „ławce handlowej” - rozumie się przez to urządzenie targowiskowe udostępnione przez Gminę, posiadające własną konstrukcję, nietrwale związane z gruntem,
- 4) „stanowisku handlowym” - rozumie się przez to oznaczoną i wyodrębnioną przestrzeń sprzedaży zajęłą przez sprzedającego,
- 5) „punkcie sprzedaży” - rozumie się przez to miejsce, w którym osoba prowadzi sprzedaż w szczególności z ręki, kosza, wiadra, skrzyni, ławki handlowej, z ziemi itp.,
- 6) „powierzchni sprzedaży” - rozumie się przez to teren stanowiący sumę powierzchni punktu sprzedaży i obszaru służącego sprzedającemu do wykonywania czynności związanych ze sprzedażą, w tym miejsce przeznaczone na ekspozycję towaru.
- 7) „rolniku” - rozumie się przez to rolnika w rozumieniu art. 6 pkt 1 ustawy z dnia 20 grudnia 1990 r. o ubezpieczeniu społecznym rolników (Dz. U. z 2021 r. poz. 266, 1535 i 1621).
- 8) „domowniku” rozumie się przez to - osobę bliską rolnikowi, która:
  - a) ukończyła 15 lat,
  - b) pozostaje z rolnikiem we wspólnym gospodarstwie domowym lub zamieszkuje na terenie jego gospodarstwa rolnego albo w bliskim sąsiedztwie,
  - c) stale pracuje w tym gospodarstwie rolnym i nie jest związana z rolnikiem stosunkiem pracy.

**§ 3.**

1. „Miejsce do prowadzenia handlu w piątki i soboty” jest czynne od piątku do soboty, za wyjątkiem świąt i innych dni ustawowo wolnych od pracy, w godz. od 5:00 do 18:00.
2. „Miejsce do prowadzenia handlu w piątki i soboty” znajduje się w części sektora III targowiska „Mój Rynek”, zgodnie z załącznikiem Nr 1 do niniejszego regulaminu.
3. W miejscu do prowadzenia handlu w piątki i soboty dopuszcza się handel z ławek handlowych,

składanych stolików, z ziemi, itp., - bez możliwości prowadzenia sprzedaży z pojazdu.

4. „Miejsce do prowadzenia handlu w piątki i soboty” jest oznaczone tablicą informacyjną o treści: „Miejsce do prowadzenia handlu w piątki i soboty przez rolników i ich domowników”.
5. W miejscu do prowadzenia handlu w piątki i soboty mogą być sprzedawane tylko produkty rolne lub spożywcze oraz wyroby rękodzieła wytworzone w gospodarstwie rolnym.
6. Sprzedaż artykułów spożywczych powinna się odbywać zgodnie z wymogami zawartymi w przepisach odrębnych.

#### § 4

1. Wjazd z dostawą towaru na teren targowiska „Mój Rynek” do „Miejsca prowadzenia handlu w piątki i soboty” przez rolników i ich domowników dopuszczalny jest do godz. 7:00 od kwietnia do października i do godz. 8:00 od listopada do marca.
2. Wjazd na parking na terenie targowiska „Mój Rynek” na którym znajduje się „Miejsce do prowadzenia handlu w piątki i soboty” przez rolników i ich domowników dozwolony jest dla pojazdów klientów targowiska na czas trwania zakupu lub załadunku do 30 minut.
3. Sprzedający zajmują stanowiska handlowe a administrator targowiska czuwa nad ich prawidłowym wykorzystaniem.
4. Wszystkie ławki handlowe, oznaczone są numerami.
5. Brak wolnego punktu sprzedaży uniemożliwia sprzedającemu prowadzenie sprzedaży.
6. Dokonywane przez sprzedającego dla potrzeb przydzielonego stanowiska handlowego czynności zaopatrzeniowe nie mogą powodować ograniczeń lub utrudnień w ruchu drogowym i pieszym.
7. Z uwagi na bezpieczeństwo wszystkich użytkowników targowiska „Mój Rynek” i „Miejsca do prowadzenia handlu w piątki i soboty” przez rolników i ich domowników Gmina nie zapewnia każdemu sprzedającemu dojazdu do punktu sprzedaży lub skorzystania z możliwości pozostawienia pojazdu w bezpośrednim sąsiedztwie punktu sprzedaży.

#### § 5.

W miejscu do prowadzenia handlu w piątki i soboty zabrania się:

- 1) przysyłania towarem przeznaczonym do sprzedaży widoku sąsiadujących punktów sprzedaży,
- 2) montażu jakichkolwiek elementów przymocowanych na stałe do podłoża,
- 3) umieszczania reklam i plakatów bez zgody właściciela targowiska,
- 4) instalowania tymczasowych elementów konstrukcyjnych do ławek, handlowych w postaci lin, wieszaków, zadaszeń itp.,
- 5) pozostawiania na noc przedmiotów i urządzeń prywatnych,
- 6) parkowania pojazdów w miejscach do tego nieprzeznaczonych,
- 7) prowadzenia handlu w ciągach pieszych, komunikacyjnych oraz na miejscach parkingowych na targowisku „Mój Rynek”.

#### § 6.

Do obowiązków sprzedającego rolnika lub domownika należy w szczególności:

- 1) okazanie na wezwanie Inkasenta poboru opłaty targowej dokumentu potwierdzającego podleganie ubezpieczeniu społecznemu rolników lub numer gospodarstwa rolnego lub oświadczenia prowadzącego gospodarstwo rolne lub domownika rolnika poświadczony przez wójta (burmistrza, prezydenta miasta) itp.,
- 2) posiadanie przy sobie dokumentu potwierdzającego tożsamość,
- 3) utrzymywanie czystości i porządku stanowiska handlowego oraz terenu wokół,
- 4) pozostawienie stanowiska handlowego po zakończeniu sprzedaży w stanie uporządkowanym,

- 5) selektywne usuwanie odpadów do przeznaczonych do tego celu pojemników,
- 6) przestrzeganie postanowień Regulaminu oraz nakazów i zakazów zachowania określonych w odrębnych przepisach.

**§ 7.**

Zmiany regulaminu następują wyłącznie w trybie właściwym dla jego ustalenia.

PREZYDENT  
MIASTA PRZEMYSŁA  
  
Wojciech Bakun

7.04.2022r.




Naczelnik  
Wydziału Gospodarki  
Komunalnej i Ochrony Środowiska

*mgr Karol Wilk*



# „MIEJSCA DO PROWADZENIA HANDLU W PIĄTKI I SOBOTY PRZEZ ROLNIKÓW I ICH DOMOWNIKÓW”

w sektorze III Targowiska „Mój Rynek” przy ul Sportowej 2 w Przemyślu

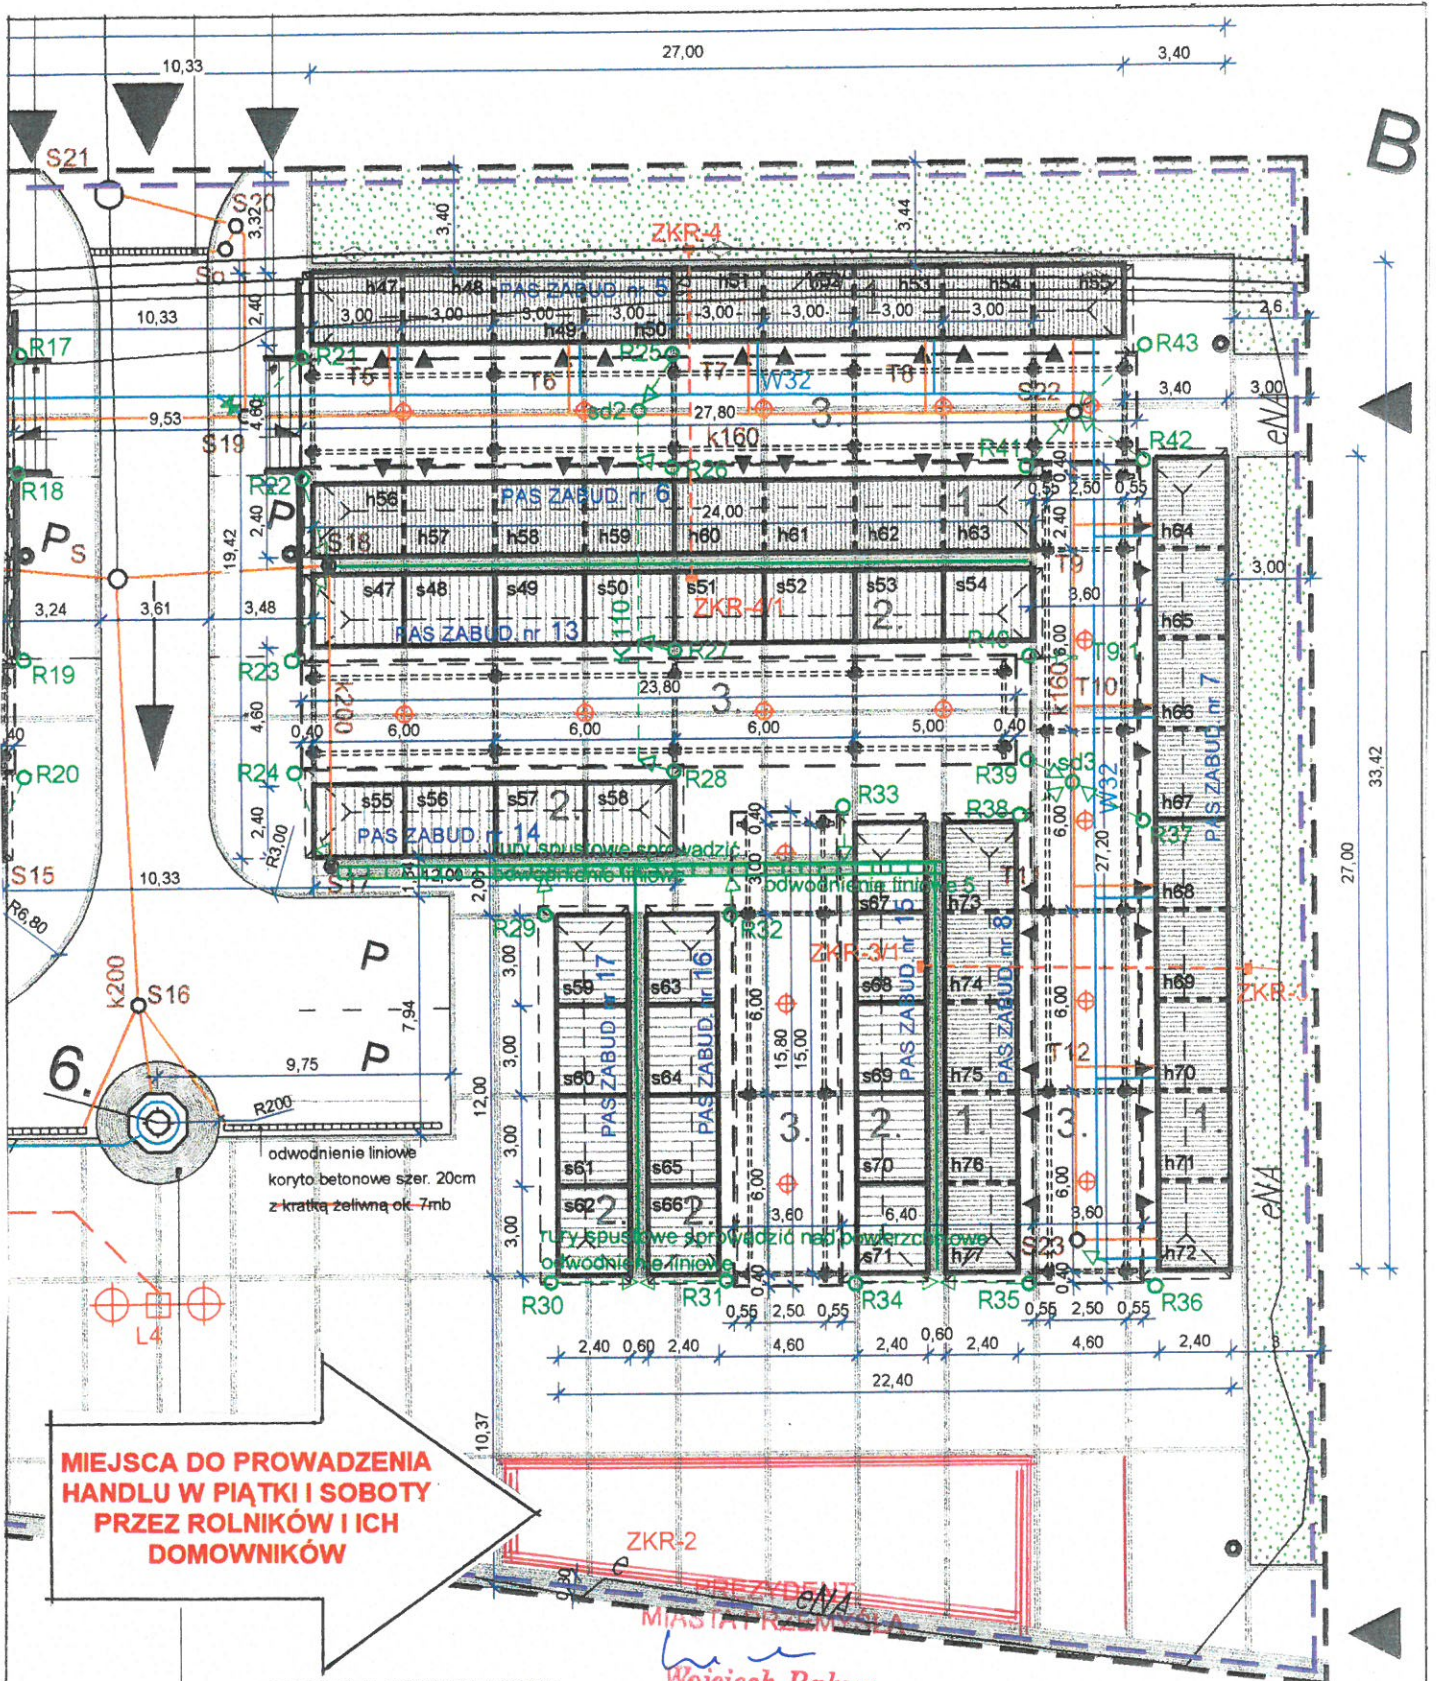

ROZETA R200 Z KOSTKI GRANITOWEJ SZAREJ  
PUNKT CZERPALNY ZIMNEJ WODY

20.02.2022r.



Naczelnik  
Wydziału Gospodarki  
Komunalnej i Ochrony Środowiska  
*mgr Karol Wilk*

*Wojciech Bakun*

ARCHITEKTURA I KONSTRUKCJA  
RZUT PODSTAWOWY PLACU  
SKALA 1:250

C



**Uzasadnienie do projektu uchwały Nr. ....../2022  
Rady Miejskiej w Przemyślu**

z dnia .....2022 r.

**w sprawie wyznaczenia miejsc do prowadzenia handlu w piątki i soboty przez rolników i ich domowników oraz wprowadzenia regulaminu określającego zasady prowadzenia handlu w piątki i soboty przez rolników i ich domowników w wyznaczonej części targowiska „Mój Rynek” przy ul. Sportowej 2**


W związku z wejściem w życie 1 stycznia 2022 r. ustawy z dnia 29 października 2021 r. o ułatwieniach w prowadzeniu handlu w piątki i soboty przez rolników i ich domowników, Rada Miejska w Przemyślu zobowiązana jest wyznaczyć miejsca do prowadzenia handlu w piątki i soboty przez rolników i ich domowników.

Zgodnie z art. 5 ww. ustawy, Rada Miejska zobowiązana jest również uchwalić regulamin określający zasady prowadzenia handlu w piątki i soboty przez rolników i ich domowników na wyznaczonych miejscach.

Biorąc pod uwagę powyższe zasadne jest podjęcie przedmiotowej uchwały.

PREZYDENT  
MIASTA PRZEMYŚLA  
  
Wojciech Bakun

7.04.2022r.

  
Naczelnik  
Wydziału Gospodarki  
Komunalnej i Ochrony Środowiska  
mgr Karol Wilk