

**Uchwała Nr 135/2022**  
**Rady Miejskiej w Przemyślu**  
**z dnia 19 września 2022 r.**

**w sprawie przystąpienia do sporządzenia miejscowego planu zagospodarowania  
przestrzennego**

Na podstawie art. 18 ust. 2 pkt 15 ustawy z dnia 8 marca 1990 r. o samorządzie gminnym (tekst jednolity Dz. U. z 2022 r. poz. 559 z późniejszymi zmianami) oraz art. 14 ust. 1, 2 i 4 ustawy z dnia 27 marca 2003 r. o planowaniu i zagospodarowaniu przestrzennym (tekst jednolity Dz. U. z 2022 r. poz. 503) **Rada Miejska w Przemyślu**

**uchwala, co następuje:**

**§ 1**

1. Przystępuje się do sporządzenia miejscowego planu zagospodarowania przestrzennego pn. „**Katedra**” dla obszaru położonego w centralnej części miasta Przemyśla, obejmującego obszar o powierzchni około 3,15 ha.
2. Granica obszaru objętego planem przebiega następująco:
  - a. od północy – ul. Grodzka,
  - b. od wschodu - ul. A. Asnyka i ul. A. Fredry,
  - c. od południa – ul. Katedralna i ul. Zamkowa,
  - d. od zachodu – ul. Piotra Kmity i Św. Królowej Jadwigi.

**§ 2**


Integralną częścią uchwały jest załącznik graficzny przedstawiający granice obszaru objętego projektem planu.

**§ 3**


Wykonanie uchwały powierza się Prezydentowi Miasta Przemyśla.

**§ 4**

Uchwała wchodzi w życie z dniem podjęcia.

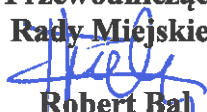**Przewodniczący**  
**Rady Miejskiej**  
  
**Robert Bał**

Załącznik graficzny do  
Uchwały Nr 135/2022 Rady  
Miejskiej w Przemyśle  
z dnia 19 września 2022 r.

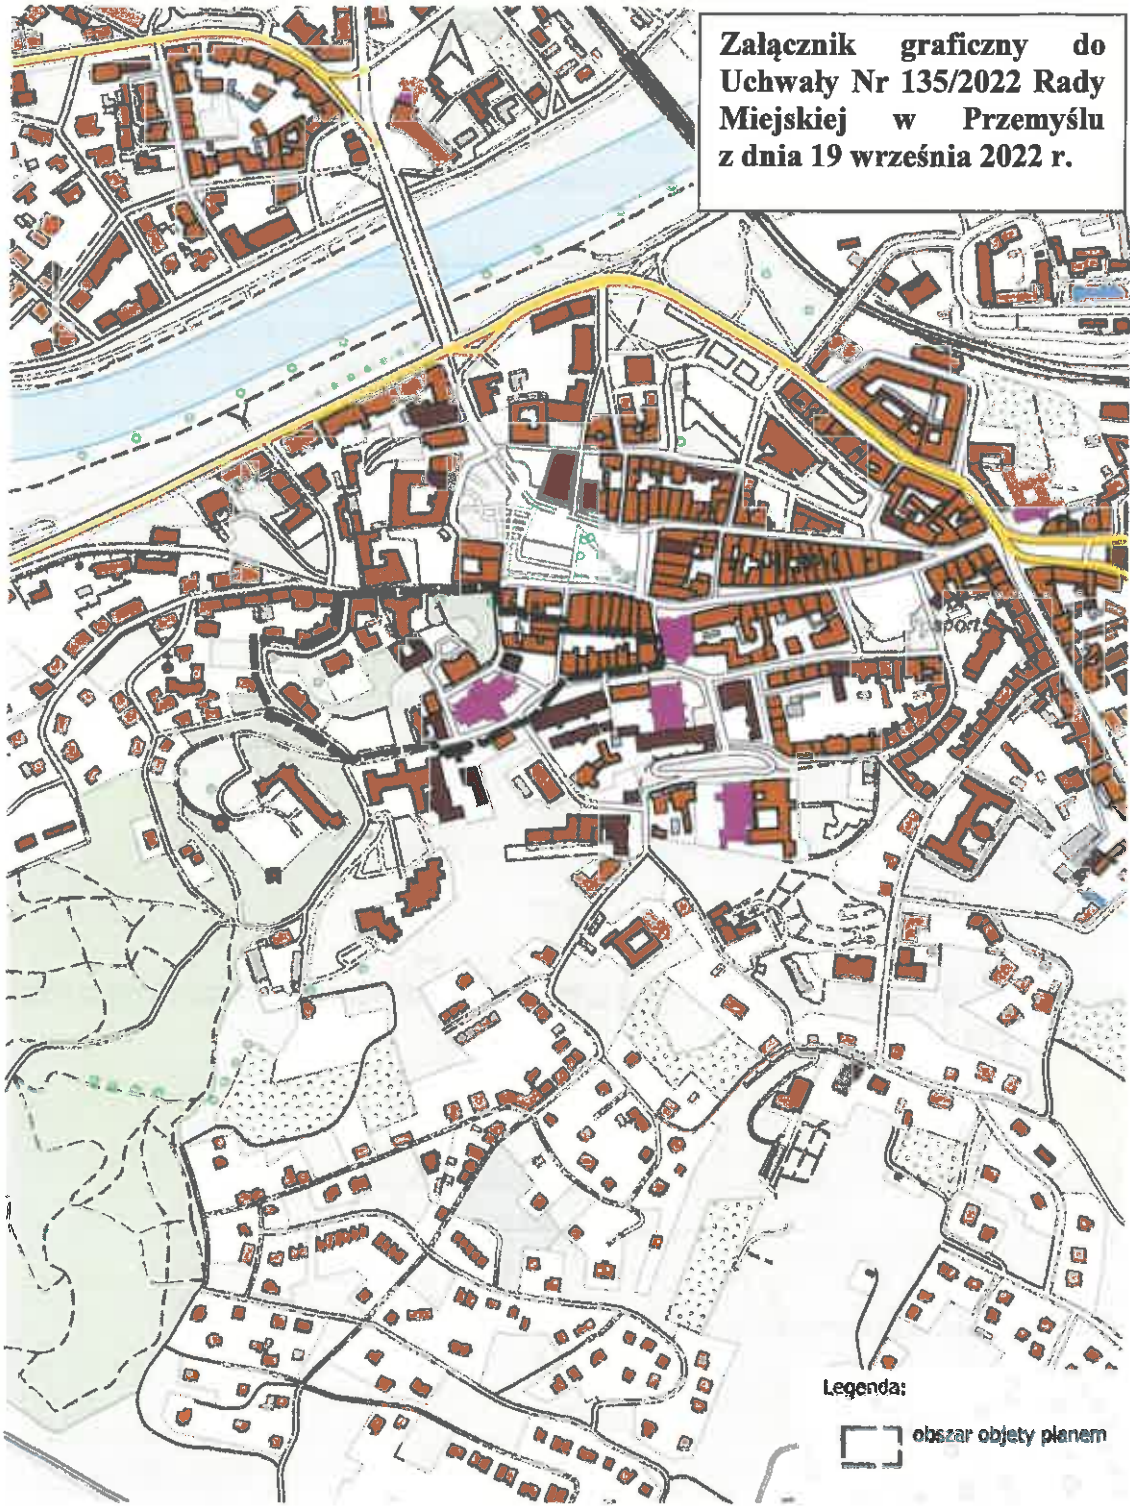

Legenda:

□ obszar objęty planem

Przewodniczący  
Rady Miejskiej

  
Robert Bal