

PROJEKT NR 35/2023

Uchwała Nr
Rady Miejskiej w Przemyślu
z dnia

w sprawie nadania nazwy skwerowi

Biuro Rady Miejskiej
i Współpracy z Zarządami Osiedli
Wpl. dnia 16. 02. 2023
L.dz.

Na podstawie art. 18 ust. 1 ustawy z dnia 8 marca 1990 r. o samorządzie gminnym (Dz. U. z 2023 r., poz. 40) Rada Miejska w Przemyślu

uchwała, co następuje:

§ 1. Nadaje się nazwę „Skwer Rodziny Ulmów” dla części działki nr 998/4 w obrębie 212 miasta Przemyślu zgodnie z załącznikiem graficznym do niniejszej uchwały.

§ 2. Wykonanie uchwały powierza się Prezydentowi Miasta Przemyślu.

§ 3. Uchwała wchodzi w życie z dniem podjęcia.

Paulina Bawol
Ewa Sawicka
Monika Kowalska
Michał Kozłowski
Bożena Nowak
Grzegorz Motyka
Janusz Jędrzejak
Andrzej Szymczyk

Przewodniczący
Rady Miejskiej
Robert Bal
Dariusz Kozłowski
Jerzy Kozłowski
Yamir Pawel
Krzysztof Nowak

Sprawdzono pod względem
formalno-prawnym

17. 02. 2023

RAJCA PRAWNY

Marek Mazur

Rz-P-230

Uzasadnienie

Rycerskie i Szpitalne Bractwo Św. Łazarza z Jerozolimy – Stowarzyszenie Katolickie w Przemyślu zwróciło się z wnioskiem do Przewodniczącego Rady Miejskiej w Przemyślu o nadanie nazwy „Skwer Rodziny Ulmów” dla części terenu położonego przy ul. Juliusza Słowackiego w Przemyślu.

Wskazany teren obejmuje część działki nr 998/4 w obrębie 212 miasta Przemyśla stanowiącej własność ww. Stowarzyszenia, na której zamierza uruchomić Centrum Hospicyjno-Opiekuńcze „BETANIA” im. Rodziny Ulmów. W uzasadnieniu wniosku Stowarzyszenie wskazało, że działania te mają na celu godne i trwałe upamiętnienie zbliżającego się wydarzenia o znaczeniu historycznym, jakim będzie beatyfikacja Józefa i Wiktorii Ulmów wraz z siedmiorgiem dzieci, którzy 24 marca 1944 roku zostali zamordowani przez Niemców za udzielenie pomocy prześladowanym współobywatelom pochodzenia żydowskiego. Proces beatyfikacyjny, najpierw w Archidiecezji, a następnie w Rzymie, został pozytywnie zakończony i niebawem zostanie ogłoszone miejsce oraz data włączenia tych bohaterów w poczet Błogosławionych Kościoła Katolickiego.

Jako właściciel działki nr 998/4 w obrębie 212 miasta Przemyśla Stowarzyszenie wyraża zgodę na nadanie nazwy „Skwer Rodziny Ulmów” dla części tej działki.

W związku z tym, że w pełni popieram inicjatywę wnioskodawcy, podjęcie niniejszej uchwały jest zasadne.

Antonina Zawadzka
Ewa Sarnicka
Teresa Kuciel
Bożena Mancewicz
Kamila Pawlak
Monika Paszke
Czesław Matusz
Jerzy Jankowski
Alicja Jankowska

Przewodniczący
Rady Miejskiej
Robert Bal

Taru Łada
Robert Bal
Kamil M...

MIASTO PRZEMYŚL

Załącznik graficzny
do Uchwały Nr /2023
Rady Miejskiej w Przemyślu
z dnia lutego 2023 roku



Przewodniczący
Rady Miejskiej
Robert Bal
Robert Bal



Rycerskie i Szpitalne Bractwo
Św. Łazarza z Jerozolimy - Stowarzyszenie Katolickie
Organizacja Pożytku Publicznego - KRS 0000559734

L. 20/01/2023

Przemyśl, 31.01.2023 r.

URZĄD MIEJSKI w Przemyślu
KANCELARIA OGÓLNA
Wpł. 01.02.2023
L.dz. 6861.2023P.

KRM
01.02.23

Szanowny Pan
Przewodniczący Rady Miejskiej
Robert Bal
Rynek 1
37-700 Przemyśl

Biuro Rady Miejskiej
i Współpracy z Zarządami Osiedli
Wpł. dnia 02.02.2023
L.dz.

W imieniu Rycerskiego i Szpitalnego Bractwa Św. Łazarza z Jerozolimy, Stowarzyszenia Katolickiego, zwracam się z uprzejmą prośbą o nadanie działkom o numerach 998/2 i 998/4, nazwy: **Skwer Rodziny Ulmów**.

Wyżej wskazany teren jest własnością Stowarzyszenia, które w tym miejscu zamierza uruchomić **Centrum Hospicyjne – Opiekuńcze BETANIA im. Rodziny Ulmów** (tekst Uchwały Zarządu w załączeniu).

Działania powyższe mają na celu godne i trwałe upamiętnienie zbliżającego się wydarzenia o znaczeniu historycznym, jakim będzie beatyfikacja Józefa i Wiktorii Ulmów wraz z siedmiorgiem Dzieci, którzy 24 marca 1944 roku zostali zamordowani przez Niemców za udzielenie pomocy prześladowanym współobywatelom pochodzenia żydowskiego.

Proces beatyfikacyjny, najpierw w Archidiecezji, a następnie w Rzymie, został pozytywnie zakończony i niebawem zostanie ogłoszone miejsce oraz data włączenia tych Bohaterów w poczet Błogosławionych Kościoła Katolickiego.

Jednocześnie wnosi się o nadanie budynkom przy tym Skwerze wydzielonych numerów ewidencyjnych (nr 1 – tzw. Budynek Sztabowy, nr 2 b. pralnia, n 3 b. warsztat).

Z wyrazami szacunku i wdzięczności

PREZES ZARZĄDU

Ks. dr Józef Bar

Do wiadomości:

J. E. Ksiądz Arcybiskup Adam Szal Metropolita Przemyski w/m

Załączniki:

1. Uchwała nr 2/2023 Zarządu Rycerskiego i Szpitalnego Bractwa Św. Łazarza z Jerozolimy Stowarzyszenia Katolickiego
2. Uchwała nr 3/2023 Zarządu Rycerskiego i Szpitalnego Bractwa Św. Łazarza z Jerozolimy Stowarzyszenia Katolickiego
3. Mapa zasadnicza obr. 212
4. Mapa ewidencyjna obr. 212

UCHWAŁA NR 2/2023
z dnia 25 stycznia 2023 roku

Zarządu
Rycerskiego i Szpitalnego Bractwa Św. Łazarza z Jerozolimy – Stowarzyszenie
Katolickie

§ 1

Zarząd Rycerskiego i Szpitalnego Bractwa św. Łazarza z Jerozolimy - Stowarzyszenia Katolickiego postanowił wystąpić do Rady Miasta Przemyśla i Prezydenta Miasta Przemyśla z inicjatywą nadania działkom nr 998/2 i 998/4 (będących własnością Stowarzyszenia) nazwy „Skwer Rodziny Ulmów” i nadania budynkom przy tym skwerze wydzielonych numerów ewidencyjnych (zastąpienie dotychczasowych numerów ul. Słowackiego).

RYCERSKIE I SZPITALNE BRACTWO
ŚW. ŁAZARZA Z JEROZOLIMY
STOWARZYSZENIE KATOLICKIE
Adres do korespondencji:
Plac Katedralny 4a, 37-700 Przemyśl
tel. 604 968 084
REGON 361592908, NIP 684-264-06-31
KRS 0000559734

PREZES ZARZĄDU

Ks. dr Józef Bar

UCHWAŁA NR 3/2023
z dnia 25 stycznia 2023 roku

Zarządu
Rycerskiego i Szpitalnego Bractwa Św. Łazarza z Jerozolimy – Stowarzyszenie
Katolickie

§ 1


Zarząd Rycerskiego i Szpitalnego Bractwa św. Łazarza z Jerozolimy - Stowarzyszenia Katolickiego postanowił zmienić nazwę powstającego Centrum Hospicyjno – Opiekuńczego.

Nowa nazwa to:

Centrum Hospicyjno – Opiekuńcze „Betania” im. Rodziny Ulmów w Przemyślu

RYCERSKIE I SZPITALNE BRACTWO
ŚW. ŁAZARZA Z JEROZOLIMY
STOWARZYSZENIE KATOLICKIE
Adres do korespondencji:
Plac Katedralny 4a, 37-700 Przemyśl
tel. 604 968 084
REGON 361592908, NIP 684-264-06-31
KRS 0000559734

PREZES ZARZĄDU
Ks. dr Józef Bar

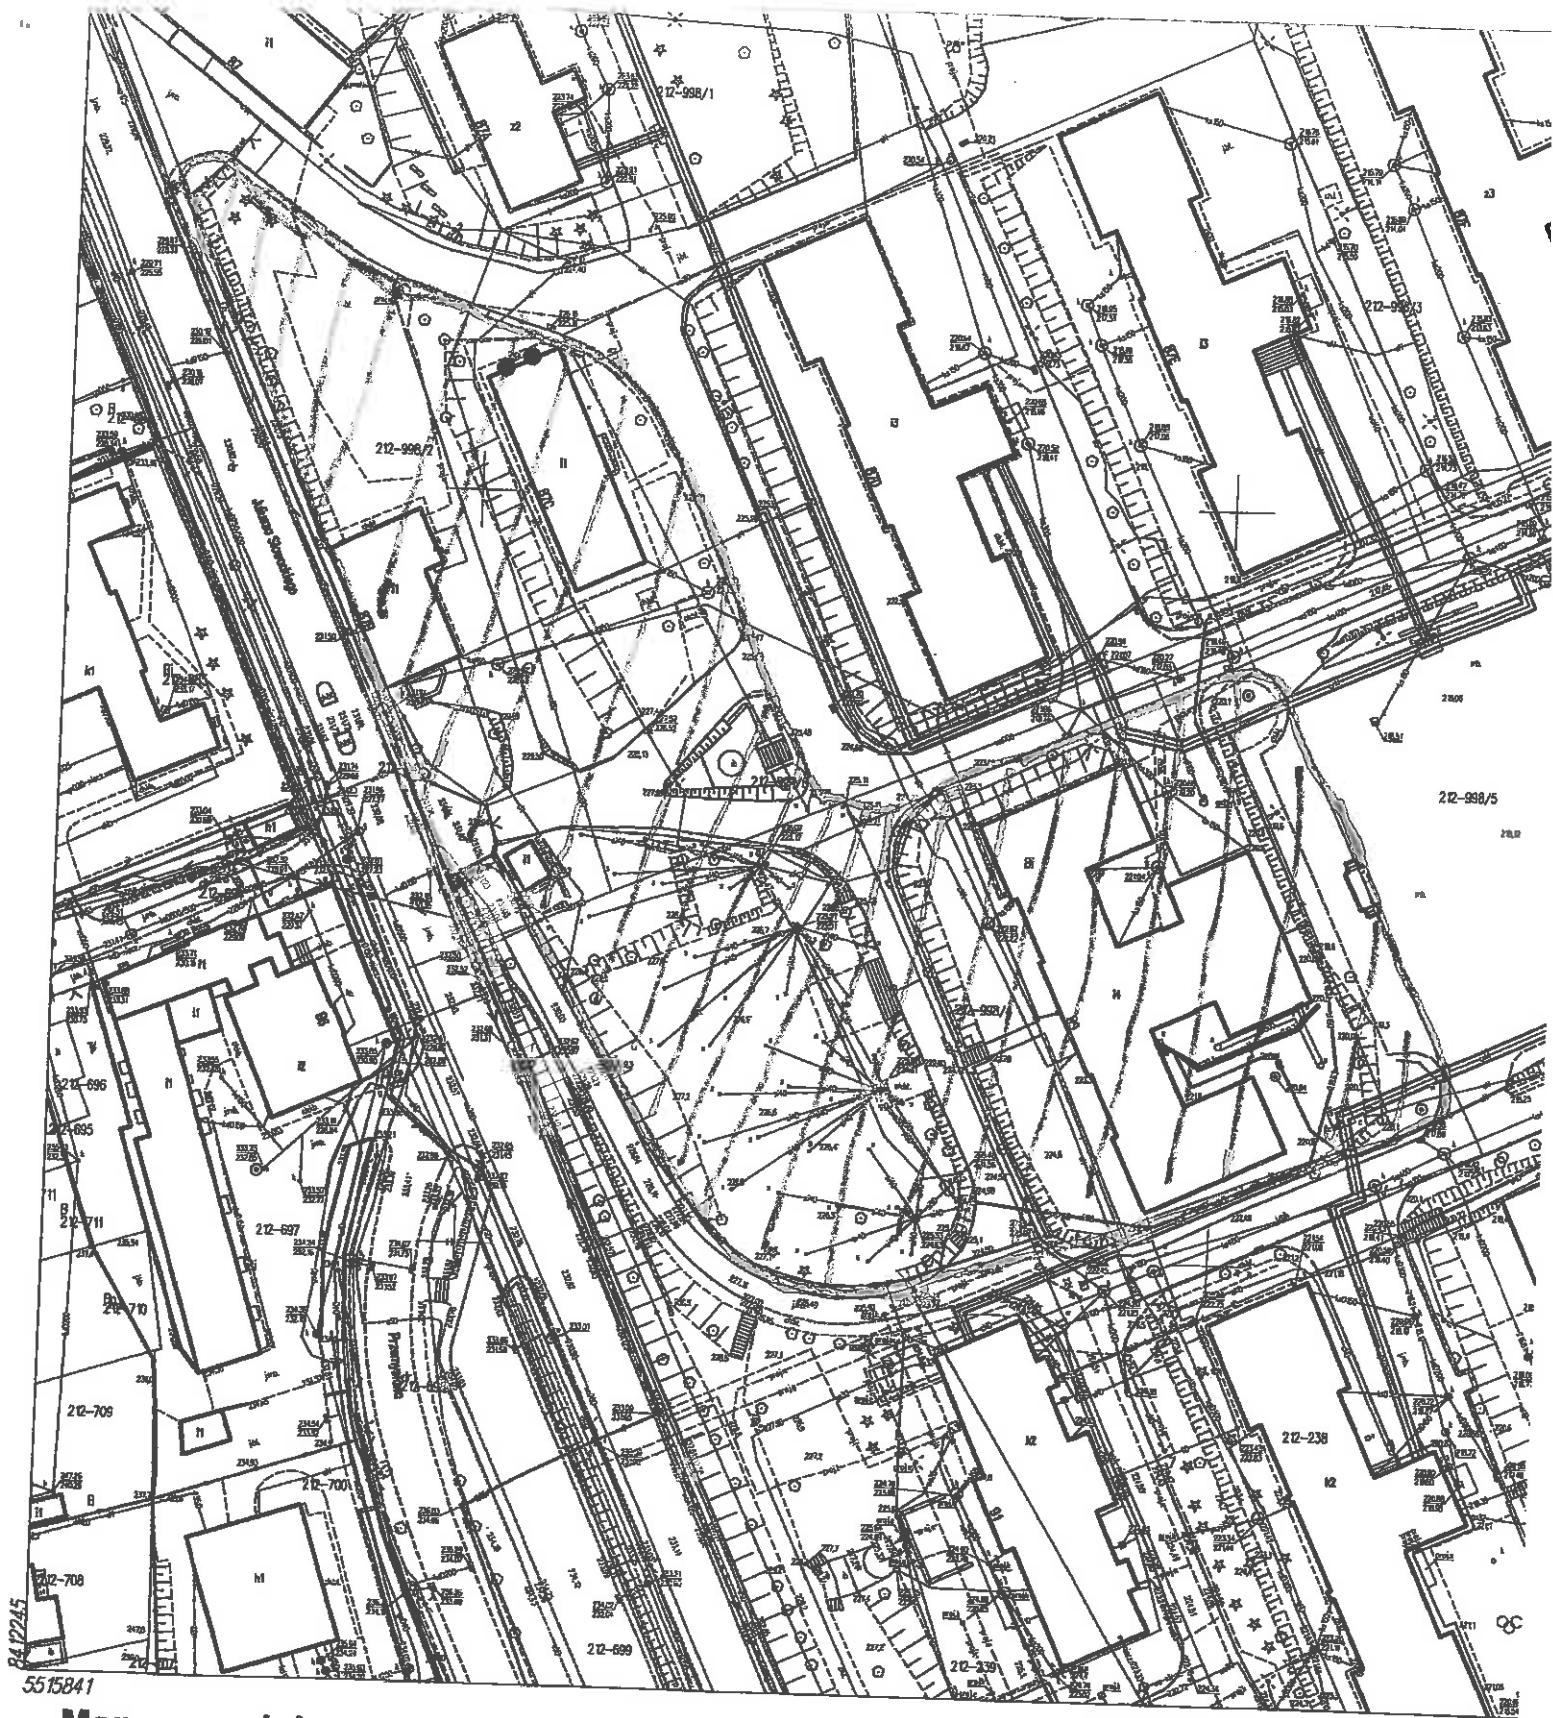

Mapa zasadnicza

skala 1:1000

Godło mapy: 8.119.10.21.1

Jednostka ewidencyjna: 186.201_1 m.Przemyśl

Obręb: 212

Identyfikator obrębu: 186201_1.0212

Oznaczenie kancelaryjne: GN.6642.60.2023


Współrzędne prostokątne płaskie - układ 2000/8

Układ wysokości - PL-EVRF2007-NH

Wydrukował: Anna Pękalska

Nazwa organu prowadzącego państwowy zasób geodezyjny i kartograficzny, identyfikator ewidencyjny materiału zasobu	PREZYDENT MIASTA PRZEMYSŁA Mapa zasadnicza
Nazwa materiału zasobu	P.1862
Data wykonania kopii materiału zasobu	23.012023r.
Imię, nazwisko i podpis osoby reprezentującej organ	z up. PREZYDENTA MIASTA

mgr inż. Anna Pękalska
Inspektor

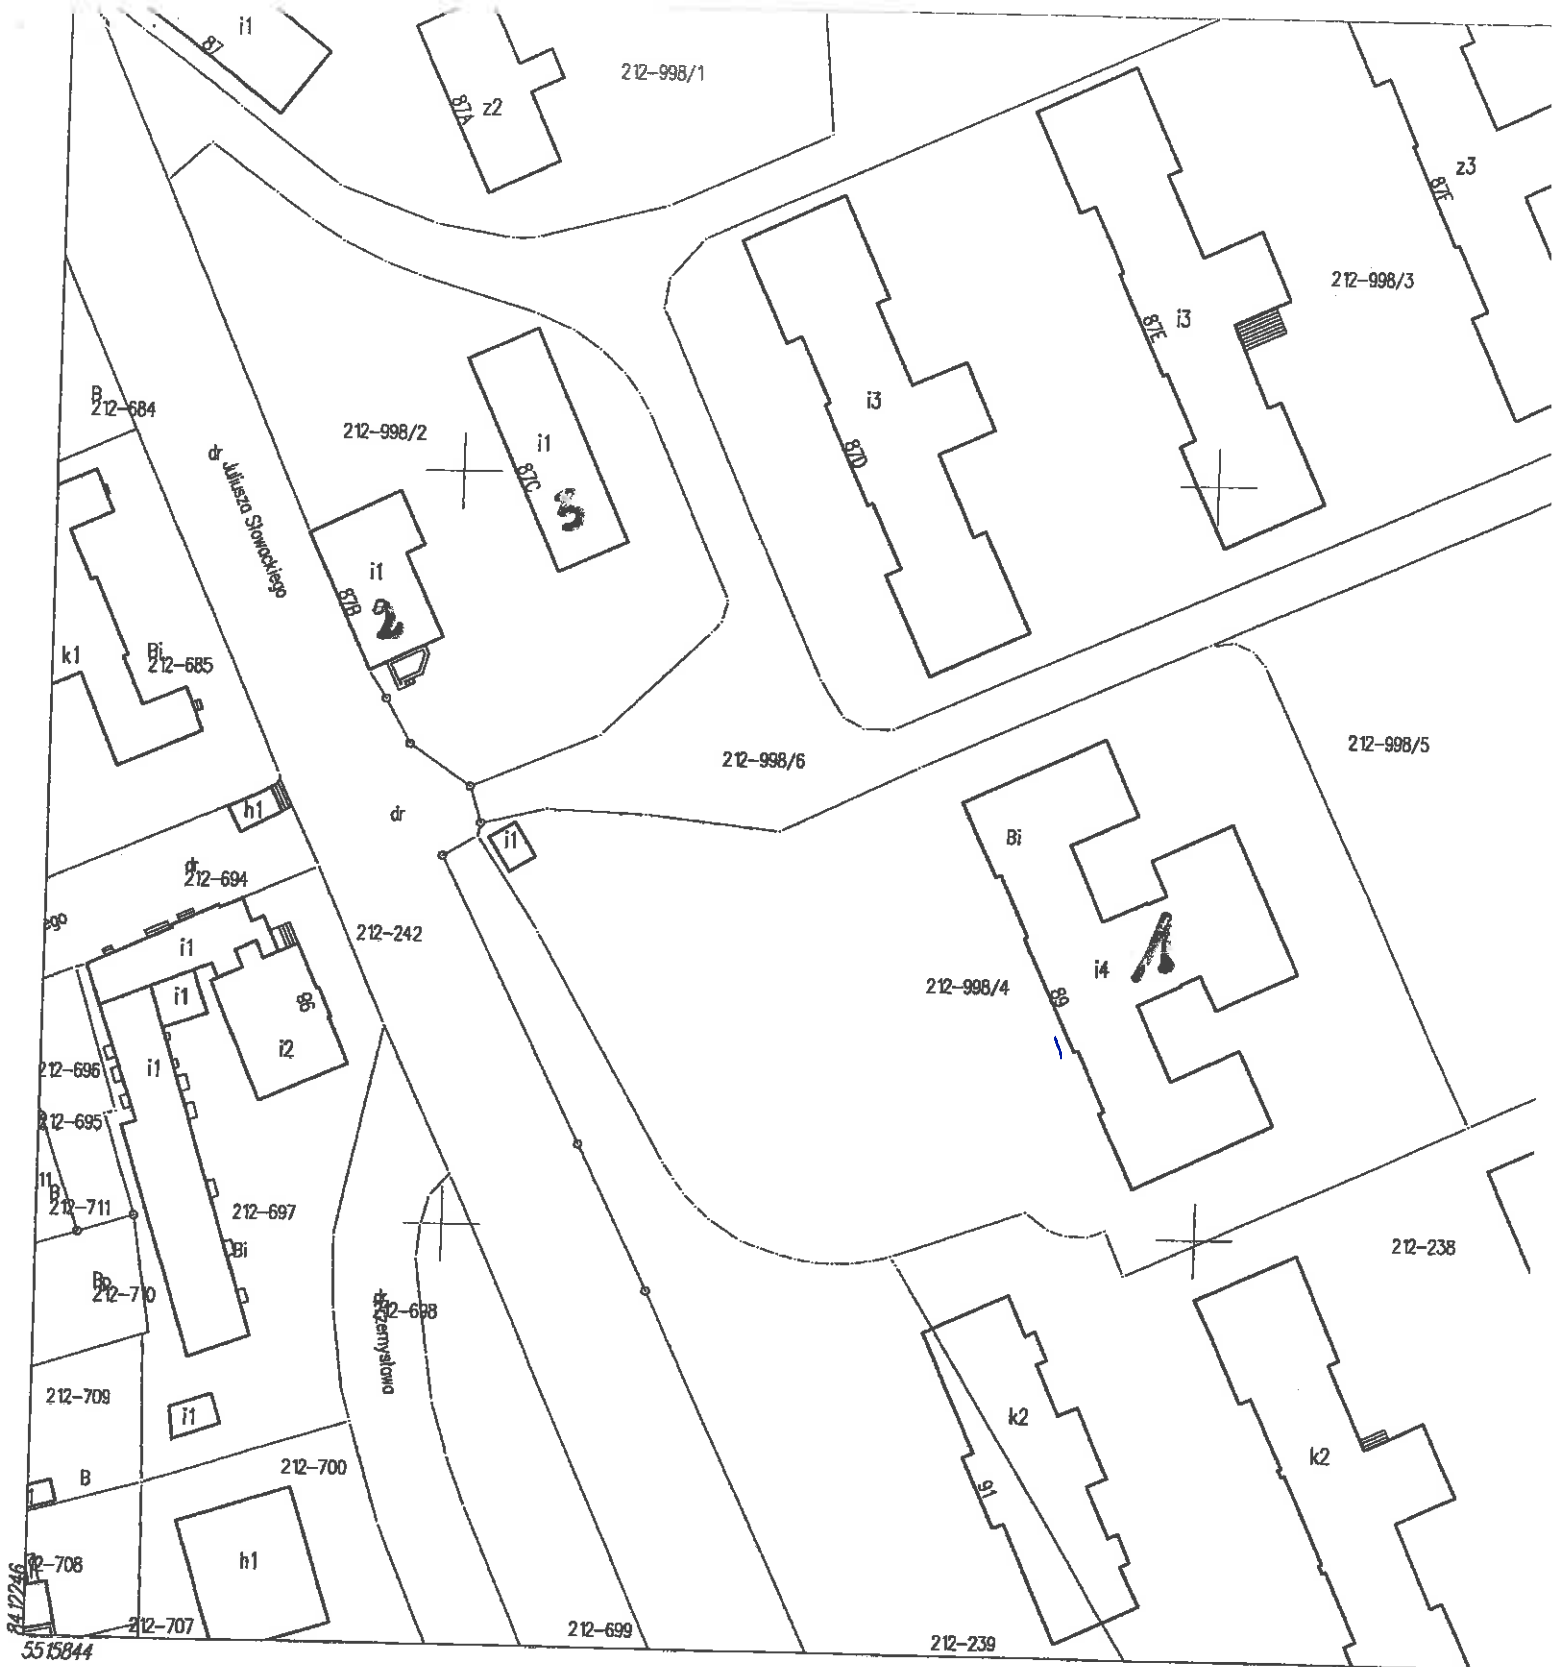

MAPA EWIDENCYJNA

Skala 1: 1000

Województwo: podkarpackie

Powiat: m.Przemyśl

Jednostka ewidencyjna: 186201_1 m.Przemyśl

Obręb: 212

Identyfikator obrębu: 186201_1.0212

Nr kancelaryjny: GN.6642.60.2023

Sporządził: Anna Pękalska

Nazwa organu prowadzącego państwowy zasób geodezyjny i kartograficzny	PREZYDENT MIASTA PRZEMYSŁA
Identyfikator ewidencyjny materiału zasobu	Mapa ewidencyjna
Nazwa materiału zasobu	P.1862
Data wykonania kopii materiału zasobu	23.01.2023r.
Imię, nazwisko i podpis osoby reprezentującej organ	

z up. PREZYDENTA MIASTA

mgr inż. Anna Pękalska
Inspektor

RYCERSKIE I SZPITALNE BRACTWO
ŚW. ŁAZARZA Z JERUZOLIMY
STOWARZYSZENIE KATOLICKIE
Adres do korespondencji:
Plac Katedralny 4a, 37-700 Przemyśl
tel. 604 968 084
REGON 361592908, NIP 684-284-06-31
KRS 0000559734

Przemyśl, dnia 14 lutego 2023 r.

OŚWIADCZENIE

W imieniu Rycerskiego i Szpitalnego Bractwa Św. Łazarza z Jeruzolimy – Stowarzyszenie Katolickie w Przemyślu oświadczam, że wyrażam zgodę na nadanie nazwy „Skwer Rodziny Ulmów” dla części działki nr 998/4 w obrębie 212 miasta Przemyśla.

Powyższa działka stanowi własność Rycerskiego i Szpitalnego Bractwa Św. Łazarza z Jeruzolimy – Stowarzyszenie Katolickie w Przemyślu.

Część działki, dla której Stowarzyszenie, ubiega się o nadanie nazwy, stanowi teren zielony.

PRÉZES ZARZADU


Ks. dr Józef Bar

**PRZEWODNICZĄCY
RADY MIEJSKIEJ
w Przemyślu**

BRM.0005.5.2023

Przemyśl, dnia 13 lutego 2023 r.

Sekretariat Prezydenta

data wpływu 13. II 2023

**Szanowny Pan
Wojciech Bakun
Prezydent Miasta Przemyśla**

W związku z otrzymanym pismem z dnia 01.02.2023 r. Rycerskiego i Szpitalnego Bractwa Św. Łazarza z Jerozolimy – Stowarzyszenie Katolickie w Przemyślu (kopia w zał.) dotyczącym nadania działkom o nr 998/2 i 998/4 obręb 212, nazwy „Skwer Rodziny Ulmów” zwracam się z prośbą o wydanie opinii w przedmiotowej sprawie.

Z poważaniem

**Przewodniczący
Rady Miejskiej**

Robert Bal

Otrzymują:

1. Adresat + zał.
2. A/a + zał.

**PRZEWODNICZĄCY
RADY MIEJSKIEJ
w Przemyślu**

BRM.0005.5.2023

Przemyśl, dnia 16 lutego 2023 r.

**Szanowny Pan
Wojciech Bakun
Prezydent Miasta Przemyśla**

W załączeniu przekazuję projekt uchwały w sprawie nadania nazwy skwerowi zwracam się z prośbą o wydanie opinii w przedmiotowej sprawie.

Z poważaniem

Przewodniczący
Rady Miejskiej

Robert Bał

Otrzymują:

1. Adresat + zał.
2. A/a + zał.



PREZYDENT MIASTA PRZEMYŚLA

37-700 Przemyśl, Rynek 1, tel. +48 16 675 21 52, fax +48 16 678 64 49
www.przemysl.pl kancelaria@um.przemysl.pl

GN.6625.2.2023

dot. BRM.0005.5.2023



Przemyśl, dnia 17 lutego 2023 r.

Opinia do projektu uchwały Nr 35/2023 z wniosku Rycerskiego i Szpitalnego Bractwa Św. Łazarza z Jerozolimy - Stowarzyszenie Katolickie w Przemyślu ul. Juliusza Słowackiego 89 l. 20/01/2023 z dnia 31.01.2023 r. w sprawie nadania nazwy „Skwer Rodziny Ulmów” dla terenu oznaczonego jako część działki nr 998/4 w obrębie nr 212 miasta Przemyśla:

Przedłożony projekt uchwały, uzasadnienie do tej uchwały oraz załącznik graficzny spełniają wymogi ogólnie przyjętych zasad obowiązujących w kwestii nazewnictwa placów i ulic miasta Przemyśla.

PREZYDENT
MIASTA PRZEMYŚLA

Wojciech Bakun