

**MIJSCOWY PLAN ZAGOSPODAROWANIA PRZESTRZENNEGO
WZGÓRZE ZAMKOWE**



załącznik Nr 1
do uchwały Nr/.....

Rady Miejskiej w Przemyślu
z dnia

Mapa zasadnicza wektorowa
licencja nr GN.6642.761.2022_1862_P
z dnia 07.10.2022 R.
Organ wydający: Prezydent Miasta Przemyśla
Licencjodawca: Biuro Rozwoju Miasta Przemyśla

LEGENDA:

OZNACZENIA STANOWIONE

— GRANICA OBSZARU OBJĘTEGO PLANEM

— LINIE ROZGRANICZAJĄCE

▲ NIEPRZEKACZALNE LINIE ZABUDOWY

PRZEZNACZENIE TERENU

MNW TEREN ZABUDOWY MIESZKANIOWEJ

JEDNORODZINNEJ WOLNOSTOJĄCEJ

MNW-U TEREN ZABUDOWY MIESZKANIOWEJ

JEDNORODZINNEJ WOLNOSTOJĄCEJ LUB USŁUG

U-ZP TEREN USŁUG LUB ZIELENI URZĄDZONEJ

KDD TERENY DRÓG DOJAZDOWYCH

Obszar o szczególnych ustaleniach "P"

OZNACZENIA INFORMACYJNE

••••• ZESPÓŁ WPISANY DO REJESTRU ZABYTKÓW A - 275
/ZAMEK KAZIMIERZOWSKI, WZGÓRZE ZAMKOWE, DRZEWA/

* POMNIK PRZYRODY


STANOWISKO ARCHEOLOGICZNE

Obszary zagrożone ruchami masowymi

TERENY AGLOMERACJI

PREZYDENT
MIASTA PRZEMYŚLA

Wojciech Bakun

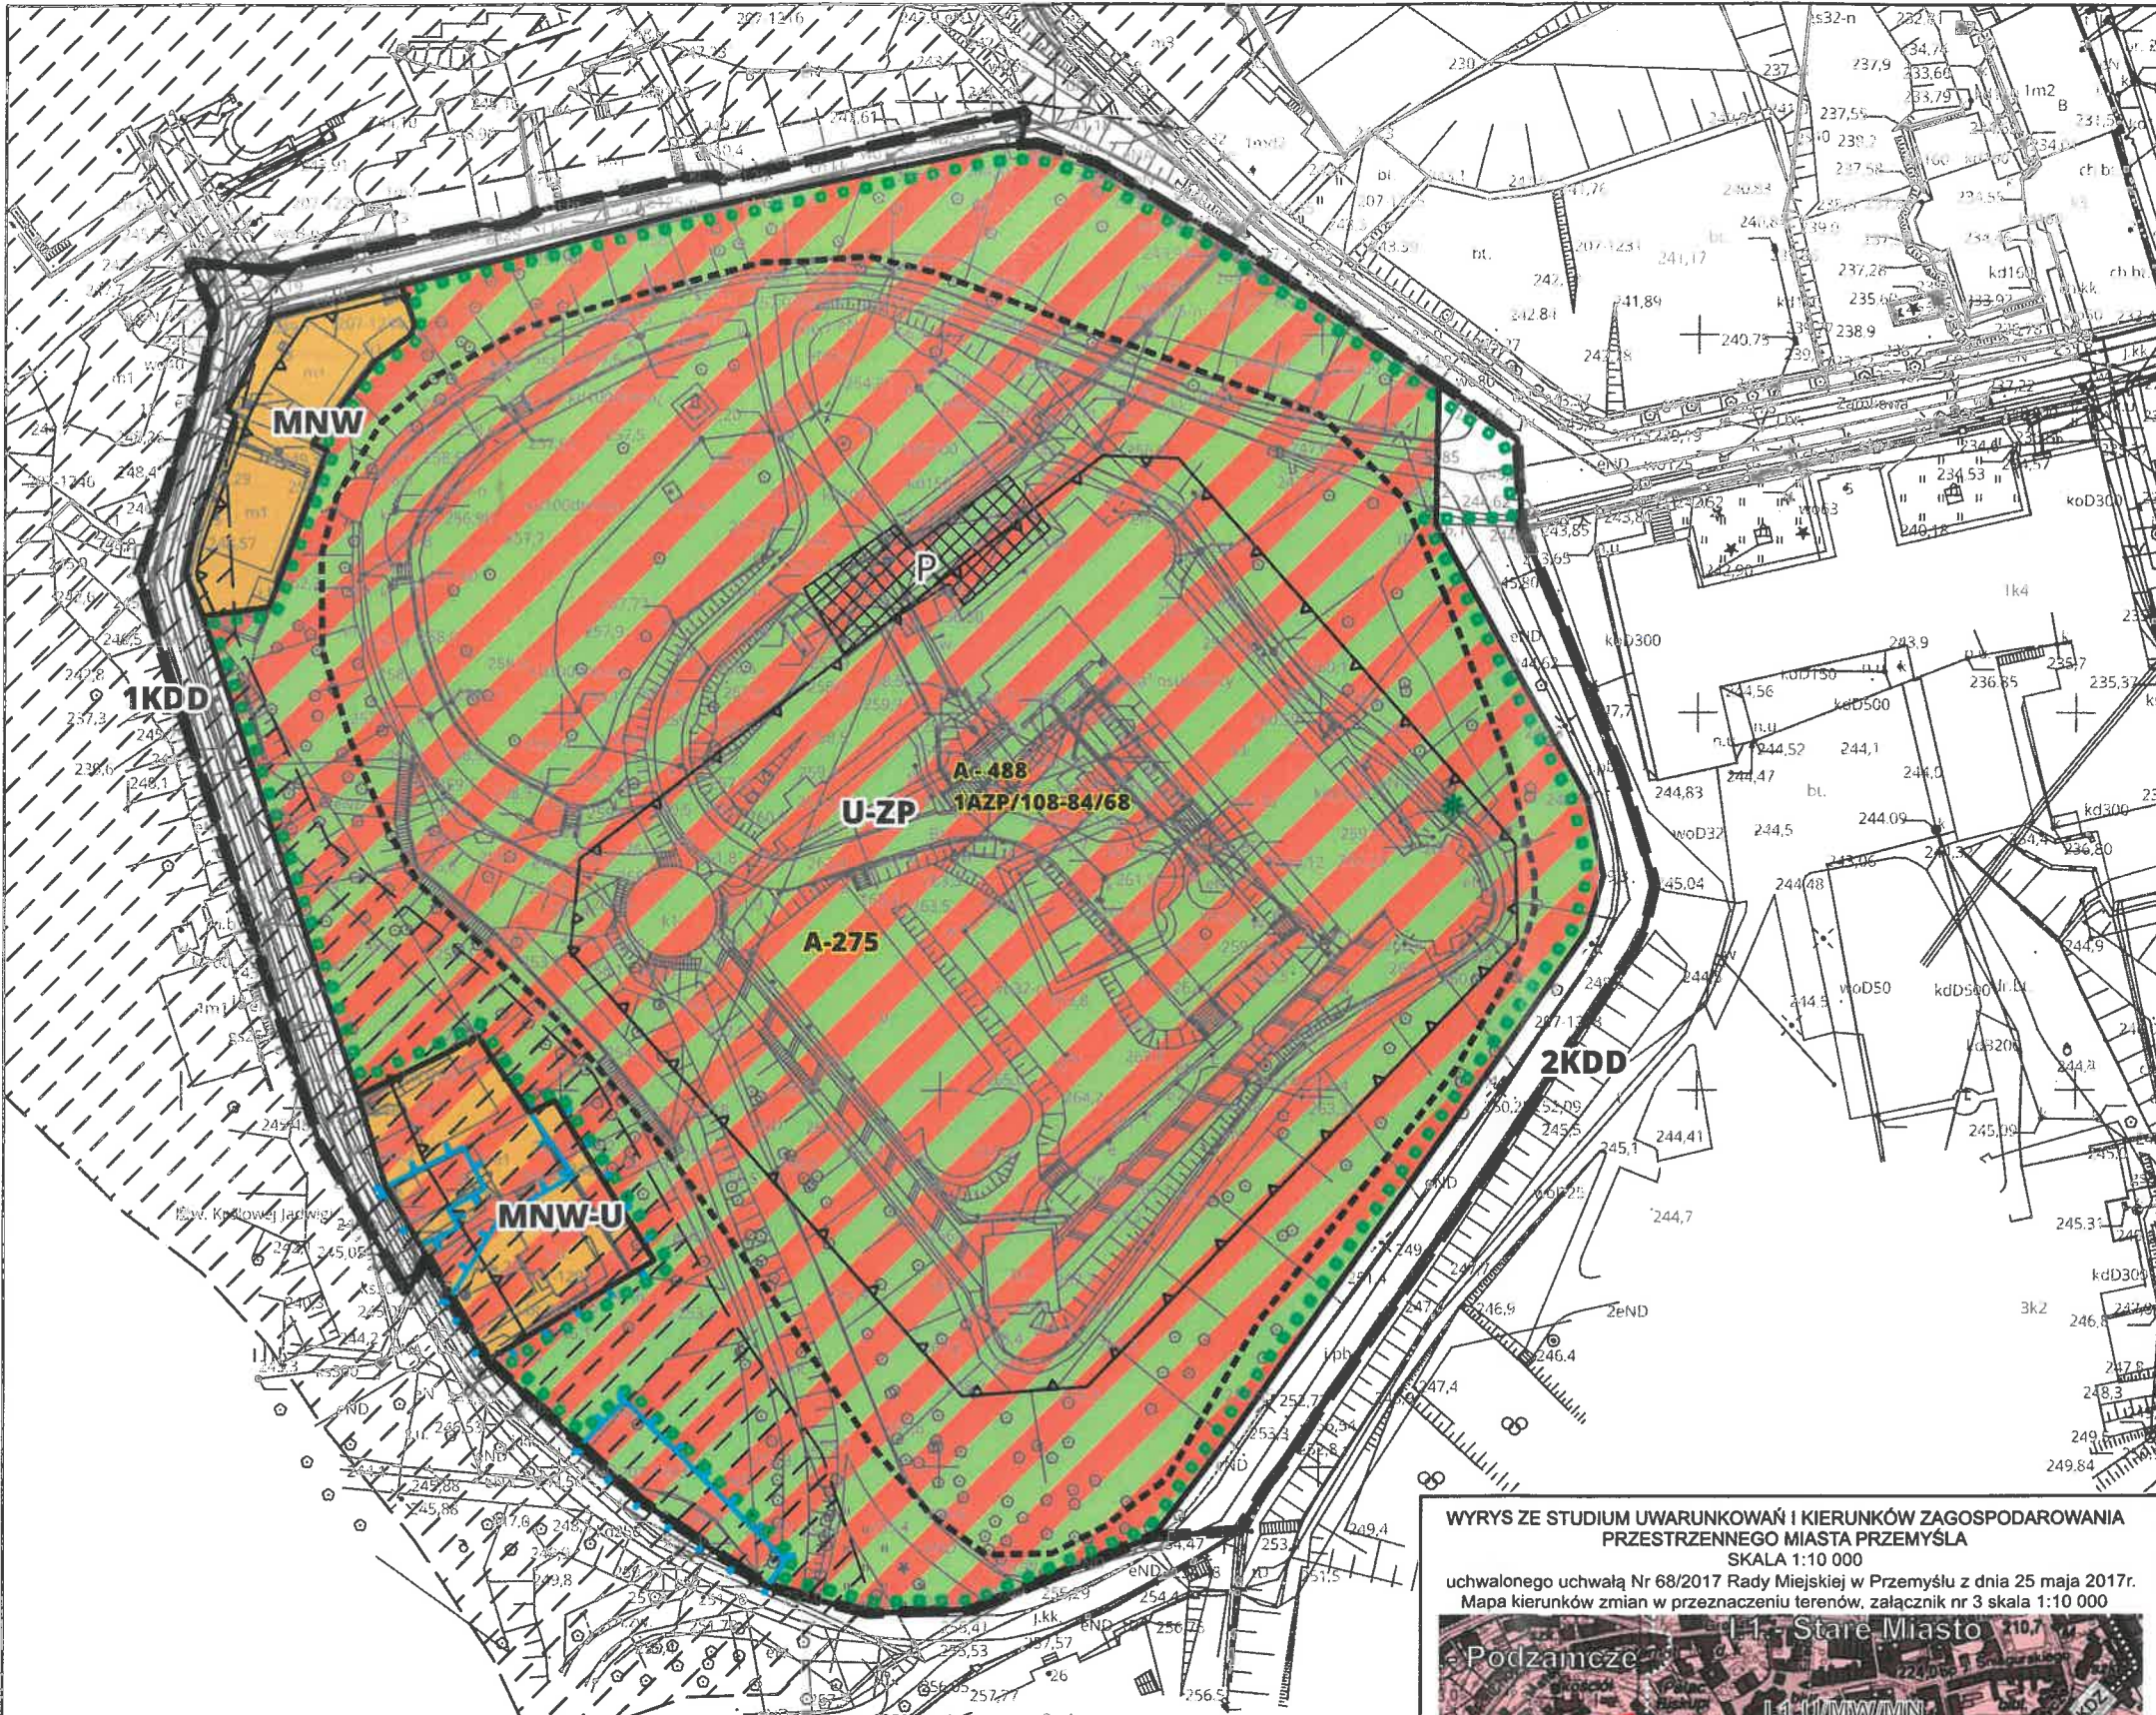

**WYRYS ZE STUDIUM UWARUNKOWAŃ I KIERUNKÓW ZAGOSPODAROWANIA
PRZESTRZENNEGO MIASTA PRZEMYŚLA**
SKALA 1:10 000
uchwalonego uchwałą Nr 68/2017 Rady Miejskiej w Przemyślu z dnia 25 maja 2017r.
Mapa kierunków zmian w przeznaczeniu terenów, załącznik nr 3 skala 1:10 000



OZNACZENIA GRAFICZNE I LITEROWE FUNKCJI TERENÓW	INFORMACYJNE OZNACZENIA GRAFICZNE MAJĄCE WPŁYW NA FUNKCJĘ TERENÓW
tereny i obiekty wielofunkcyjne	Obszary osuwisk aktywnych ciągle
ZP – tereny parków i zieleni urządzonej	Obszary osuwisk aktywnych okresowo
MN – zabudowa mieszkaniowa jednorodzinna	Obszary osuwisk nieaktywnych
GLÓWNY UKŁAD KOMUNIKACYJNY	Obszary zagrożone ruchami masowymi
kdz Drogi zbiorcze	

Teren opracowania w całości położony jest w obszarze Parku Kulturowego „Stare Miasto”, powołanego uchwałą nr 71/2022 Rady Miejskiej w Przemyślu z dnia 27 kwietnia 2022, dla którego obowiązuje „Plan Ochrony Parku Kulturowego Stare Miasto w Przemyślu” uchwalony uchwałą Nr 72/2022 Rady Miejskiej w Przemyślu z dnia 27 kwietnia 2022 r.,

Teren w całości położony jest w granicach złoża gazu ziemnego "PRZEMYŚL" GZ 4610

Teren w części położony jest w granicach aglomeracji Przemyśl, zgodnie z uchwałą Nr 150/2020 Rady Miejskiej w Przemyślu z dnia 10 grudnia 2020r. (Dz. Urz. Województwa Podkarpackiego z dnia 15 grudnia 2020r., poz. 5045) w sprawie likwidacji dotychczasowej aglomeracji Przemyśl i wyznaczenia nowej aglomeracji Przemyśl.

Teren w całości położony jest w granicach obszaru i terenu górnictwa "PRZEMYŚL-1" wyznaczonego decyzją Ministra Środowiska z dnia 24.09.2015r. znak: DGK-IV-4771-31/35939/14/BG

