

Załącznik Nr 1  
do Uchwały Nr ...../2023  
Rady Miejskiej w Przemyślu  
z dnia .....2023r.




### MIEJSCOWY PLAN ZAGOSPODAROWANIA PRZESTRZENNEGO "KATEDRA"

- Oznaczenia stanowiące:
- granica planu
  - linie rozgraniczające tereny o różnym przeznaczeniu
  - nieprzekraczalna linia zabudowy
  - MN-MW - teren zabudowy mieszkaniowej jednorodzinnej lub zabudowy mieszkaniowej wielorodzinnej
  - MW-U - tereny zabudowy mieszkaniowej wielorodzinnej lub usług
  - MWK-U - tereny zabudowy mieszkaniowej wielorodzinnej pierzejowej lub usług
  - U - tereny usług
  - UR - teren usług kultu religijnego
  - U-ZP - teren usług lub zieleni urządzonej
  - ZP - tereny zieleni urządzonej
  - KD - tereny komunikacji drogowej publicznej
  - KR - teren komunikacji drogowej wewnętrznej
  - KOP - teren parkingu
  - KPP - teren komunikacji pieszej

- Oznaczenia Informacyjne:
- granica obszaru Parku Kulturowego uchwalonego Uchwałą Nr 71/2022 Rady Miejskiej w Przemyślu z dnia 27 kwietnia 2022r.
  - granica Aglomeracji Przemyśl
  - dominanty architektoniczne
  - oznaczenia obiektów wpisanych do rejestru zabytków oraz oznaczenia obiektów wpisanych do gminnej ewidencji zabytków
  - obiekty wpisane do rejestru zabytków wraz z działką
  - miejskie mury obronne z XIV i XV w.
  - oznaczenia stanowisk archeologicznych
  - granice terenów narażonych na osuwanie się mas ziemi

Obszar planu położony w granicach:  
części aglomeracji Przemyśl, zgodnie z Uchwałą Nr 150/2020 Rady Miejskiej w Przemyślu z dnia 10 grudnia 2020r. (Dz. U. Województwa Podkarpackiego z dnia 15 grudnia 2020r. poz.5045) w sprawie likwidacji dotychczasowej aglomeracji Przemyśl oraz wyznaczenia nowej aglomeracji Przemyśl,  
obszaru i terenu górniczego „Przemyśl - 1”, wyznaczonego decyzją Ministra Środowiska znak: DGK-IV-4771-31/35939/14/BG z dnia 24.09.2015 r.,  
złoża gazu ziemnego „Przemyśl” GZ 4610,  
obszaru Parku Kulturowego „Stare Miasto”, powołanego uchwałą nr 71/2022 Rady Miejskiej w Przemyślu z dnia 27 kwietnia 2022r., dla którego obowiązują „Plan Ochrony Parku Kulturowego Stare Miasto w Przemyślu” uchwalony uchwałą Nr 72/2022 Rady Miejskiej w Przemyślu z dnia 27 kwietnia 2022 r.

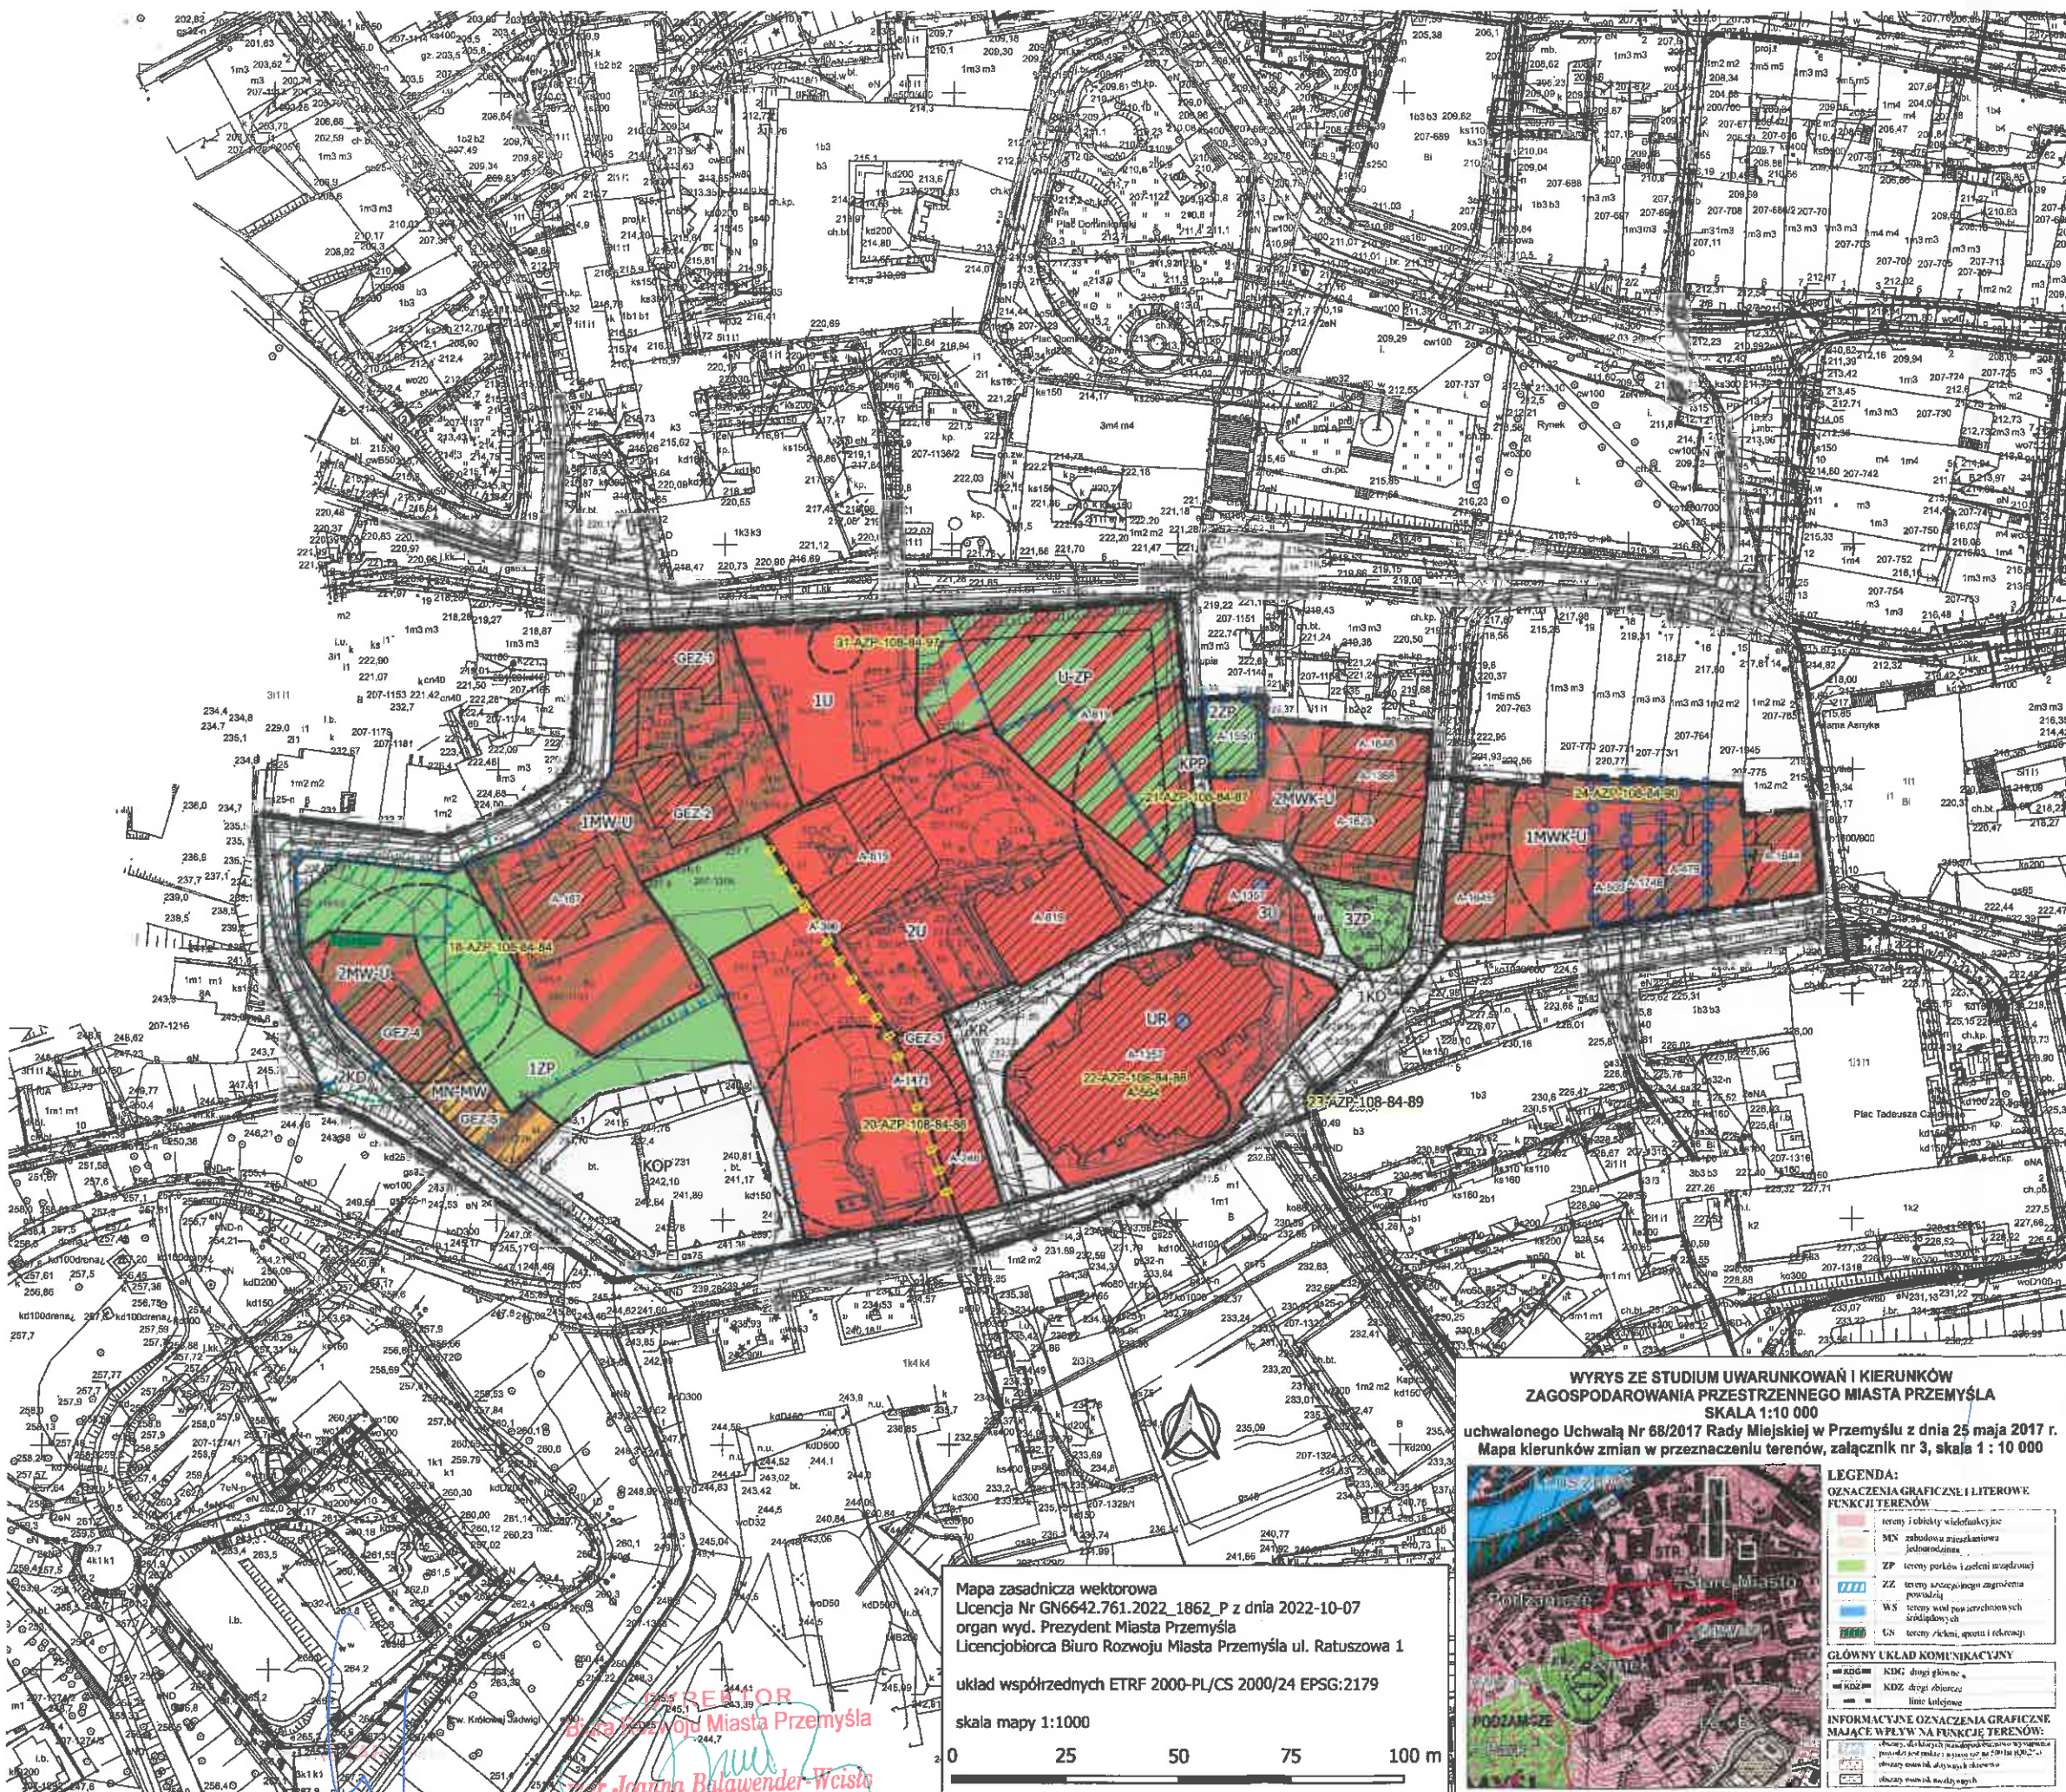

WYRYS ZE STUDIUM UWARUNKOWAŃ I KIERUNKÓW  
ZAGOSPODAROWANIA PRZESTRZENNEGO MIASTA PRZEMYSŁA  
SKALA 1:10 000  
uchwalonego Uchwałą Nr 68/2017 Rady Miejskiej w Przemyślu z dnia 25 maja 2017 r.  
Mapa kierunków zmian w przeznaczeniu terenów, załącznik nr 3, skala 1 : 10 000



- LEGENDA:  
OZNACZENIA GRAFICZNE I LITEROWE FUNKCJI TERENÓW
- tereny i obiekty widowiskowe
  - MN - zabudowa mieszkaniowa jednorodzinna
  - ZP - tereny parków zieleni urządzonej
  - ZZ - tereny rekreacji i sportu
  - WS - tereny wodno-powierzchniowe
  - GN - tereny zielone, sportu i rekreacji
- GŁÓWNY UKŁAD KOMUNIKACYJNY
- KDG - drogi główne
  - KDZ - drogi lokalne
  - limb - linie kolejowe
- INFORMACYJNE OZNACZENIA GRAFICZNE MAJĄCE WPLYW NA FUNKCJE TERENÓW:
- graniczne i historyczne
  - obszary o znaczeniu historycznym
  - obszary o znaczeniu kulturowym
  - obszary o znaczeniu przyrodniczym
  - obszary o znaczeniu archeologicznym

Mapa zasadnicza wektorowa  
Licencja Nr GN6642.761.2022\_1862\_P z dnia 2022-10-07  
organ wyd. Prezydent Miasta Przemyśla  
Licencjobiorca Biuro Rozwoju Miasta Przemyśla ul. Ratuszowa 1  
układ współrzędnych ETRF 2000-PL/CS 2000/24 EPSG:2179  
skala mapy 1:1000

0 25 50 75 100 m

REKTOR  
Biura Rady Miasta Przemyśla  
mgr Joanna Bulawender-Wcisła

Dariusz