

Załącznik Nr 1  
do Uchwały Nr ...../.....  
Rady Miejskiej w Przemysłu  
z dnia .....r.




**MIEJSCOWY PLAN ZAGOSPODAROWANIA PRZESTRZENNEGO  
"SEMINARIUM"**  
RYSUNEK PLANU

- Oznaczenia stanowiące:
- granica planu
  - linie rozgraniczające tereny o różnym przeznaczeniu
  - nieprzekraczalna linia zabudowy
  - MW-U - teren zabudowy mieszkaniowej wielorodzinnej lub usług
  - U - tereny usług
  - KD - teren komunikacji drogowej publicznej
  - ZP - tereny zieleni urządzonej

- Oznaczenia informacyjne:
- granica aglomeracji Przemysł
  - oznaczenia obiektów wpisanych do rejestru zabytków oraz oznaczenie obiektu wpisanego do gminnej ewidencji zabytków
  - stanowiska archeologiczne
  - fragmenty fortyfikacji miejskich

**WYRYS ZE STUDIUM UWARUNKOWAŃ I KIERUNKÓW  
ZAGOSPODAROWANIA PRZESTRZENNEGO MIASTA PRZEMYSŁU  
SKALA 1:10 000**  
uchwalonego Uchwałą Nr 68/2017 Rady Miejskiej w Przemysłu z dnia 25 maja 2017 r.  
Mapa kierunków zmian w przeznaczeniu terenów, załącznik nr 3, skala 1 : 10 000

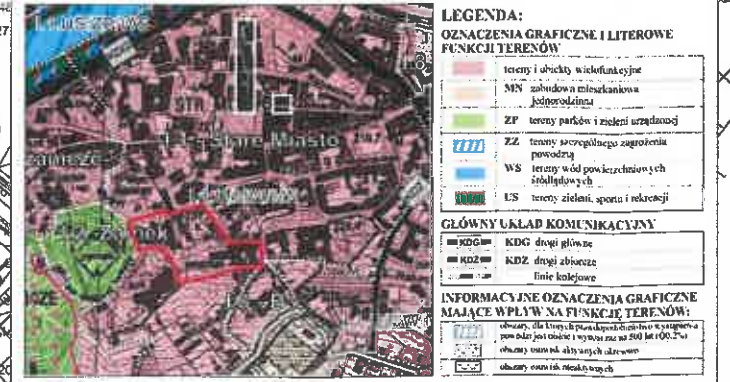

**DYREKTOR**  
Biura Rozwoju Miasta Przemysłu  
*Anna Balawender-Weis*

Mapa zasadnicza wektorowa  
Licencja Nr GN6642.761.2022\_1862\_P z dnia 2022-10-07  
organ wyd. Prezydent Miasta Przemysłu  
Licencjobiorca Biuro Rozwoju Miasta Przemysłu ul. Ratuszowa 1

układ współrzędnych ETRF 2000-PL/CS 2000/24 EPSG:2179

skala mapy 1:1000

Obszar planu położony jest w granicach:  
części Aglomeracji Przemysł zgodnie z Uchwałą Nr 150/2020 Rady Miejskiej w Przemysłu z dnia 10 grudnia 2020r. (Dz.U. Województwa Podkarpackiego z dnia 15 grudnia 2020r. poz. 504) w sprawie likwidacji dotychczasowej aglomeracji oraz wyznaczenia nowej aglomeracji Przemysł,

obszaru i terenu górniczego "Przemysł -1", wyznaczonego decyzją Ministra Środowiska znak: DKG-IV-4771-31/35939/14/BG z dnia 24.09.2015r.,

złoża gazu ziemnego "Przemysł" GZ 4610

obszaru Parku Kulturowego „Stare Miasto”, powołanego uchwałą nr 71/2022 Rady Miejskiej w Przemysłu z dnia 27 kwietnia 2022, dla którego obowiązuje „Plan Ochrony Parku Kulturowego Stare Miasto w Przemysłu” uchwalony uchwałą Nr 72/2022 Rady Miejskiej w Przemysłu z dnia 27 kwietnia 2022 r.,