

KGM
02.07.2024
Kw

PROJEKT NR 156/2024

UCHWAŁA NR...../2024

Rady Miejskiej w Przemyślu

z dnia2024 r.

Biuro Rady Miejskiej
i Współpracy z Zarządami Osiedli
Wpi. dnia 02. 07. 2024
L.dz.

w sprawie wzniesienia pomnika, poświęconego pamięci błogosławionego ks. Jerzego Popiełuszki

Na podstawie art. 18 ust. 1 ustawy z dnia 8 marca 1990 r. o samorządzie gminnym (Dz. U. z 2024 poz. 609) oraz §4 ust.2 Uchwały Nr 61/2015 Rady Miejskiej w Przemyślu z dnia 26 marca 2015 r. w sprawie zasad wznoszenia pomników na terenie Gminy Miejskiej Przemyśl, Rada Miejska w Przemyślu.

uchwała co następuje:

§1

1. Wyraża się zgodę na wzniesienie pomnika poświęconego pamięci błogosławionego ks. Jerzego Popiełuszki
2. Pomnik wzniesiony zostanie w Przemyślu przy Placu Katedralnym (dz. nr 1206 obr.207).
3. Lokalizację pomnika oraz jego formę przedstawia Załącznik nr 1 do niniejszej uchwały.
4. Fundatorem budowy pomnika, o którym mowa w ust. 1, są Społeczny Komitet Budowy Pomnika Błogosławionego ks. Jerzego Popiełuszki oraz Region Ziemia Przemyska NSZZ „Solidarność”.

§2

Wykonanie Uchwały powierza się Prezydentowi Miasta Przemyśla.

§3

Uchwała wchodzi w życie z dniem podpisania.

PREZYDENT
MIASTA PRZEMYŚLA
Wojciech Bakun

Naczelnik
Wydziału Gospodarki
Komunalnej i Ochrony Środowiska
Karol Wilk
01.07.2024

Radca Prawny
Jolanta Frydlewicz
1.07.2024

ZASTĘPCA PREZYDENTA
Bartłomiej Barszczak
1.07.2024

UZASADNIENIE

Zgodnie z zapisami §4 Uchwały Nr 61/2015 Rady Miejskiej w Przemyślu z dnia 26 marca 2015r. w sprawie zasad wznoszenia pomników na terenie Gminy Miejskiej Przemyśl, w przypadku podjęcia przez Radę uchwały, wyrażającej pozytywną opinię w sprawie zasadności wzniesienia pomnika, Prezydent Miasta Przemyśla winien przedłożyć Radzie Miejskiej uchwałę w sprawie wzniesienia pomnika wraz z protokołem z konsultacji społecznych.

Z uwagi na fakt, iż lokalizacja pomnika poświęconego pamięci Błogosławionego ks. Jerzego Popiełuszki znajduje się na terenie będącym własnością Gminy Miejskiej Przemyśl (Plac Katedralny), w bezpośrednim sąsiedztwie Bazyliki Archikatedralnej Obrządku Łacińskiego, odstąpiono od przeprowadzenia konsultacji społecznych.

W przypadku, w którym Wnioskodawca złożył wniosek w sprawie wzniesienia upamiętnienia zawierający określoną formę pomnika, zatwierdzonej przez Podkarpackiego Wojewódzkiego Konserwatora Zabytków, odstępuje się także od ogłoszenia konkursu na projekt budowy pomnika.

Wobec powyższego przyjęcie uchwały jest uzasadnione.

PREZYDENT
MIASTA PRZEMYŚLA

Wojciech Bakun

Naczelnik
Wydziału Gospodarki
Konsumenckiej i Ochrony Środowiska


mgr Karol Wilk

01.07.2024


ZASTĘPCA PREZYDENTA

mgr mgr Bartłomiej Barszczak

01.07.2024

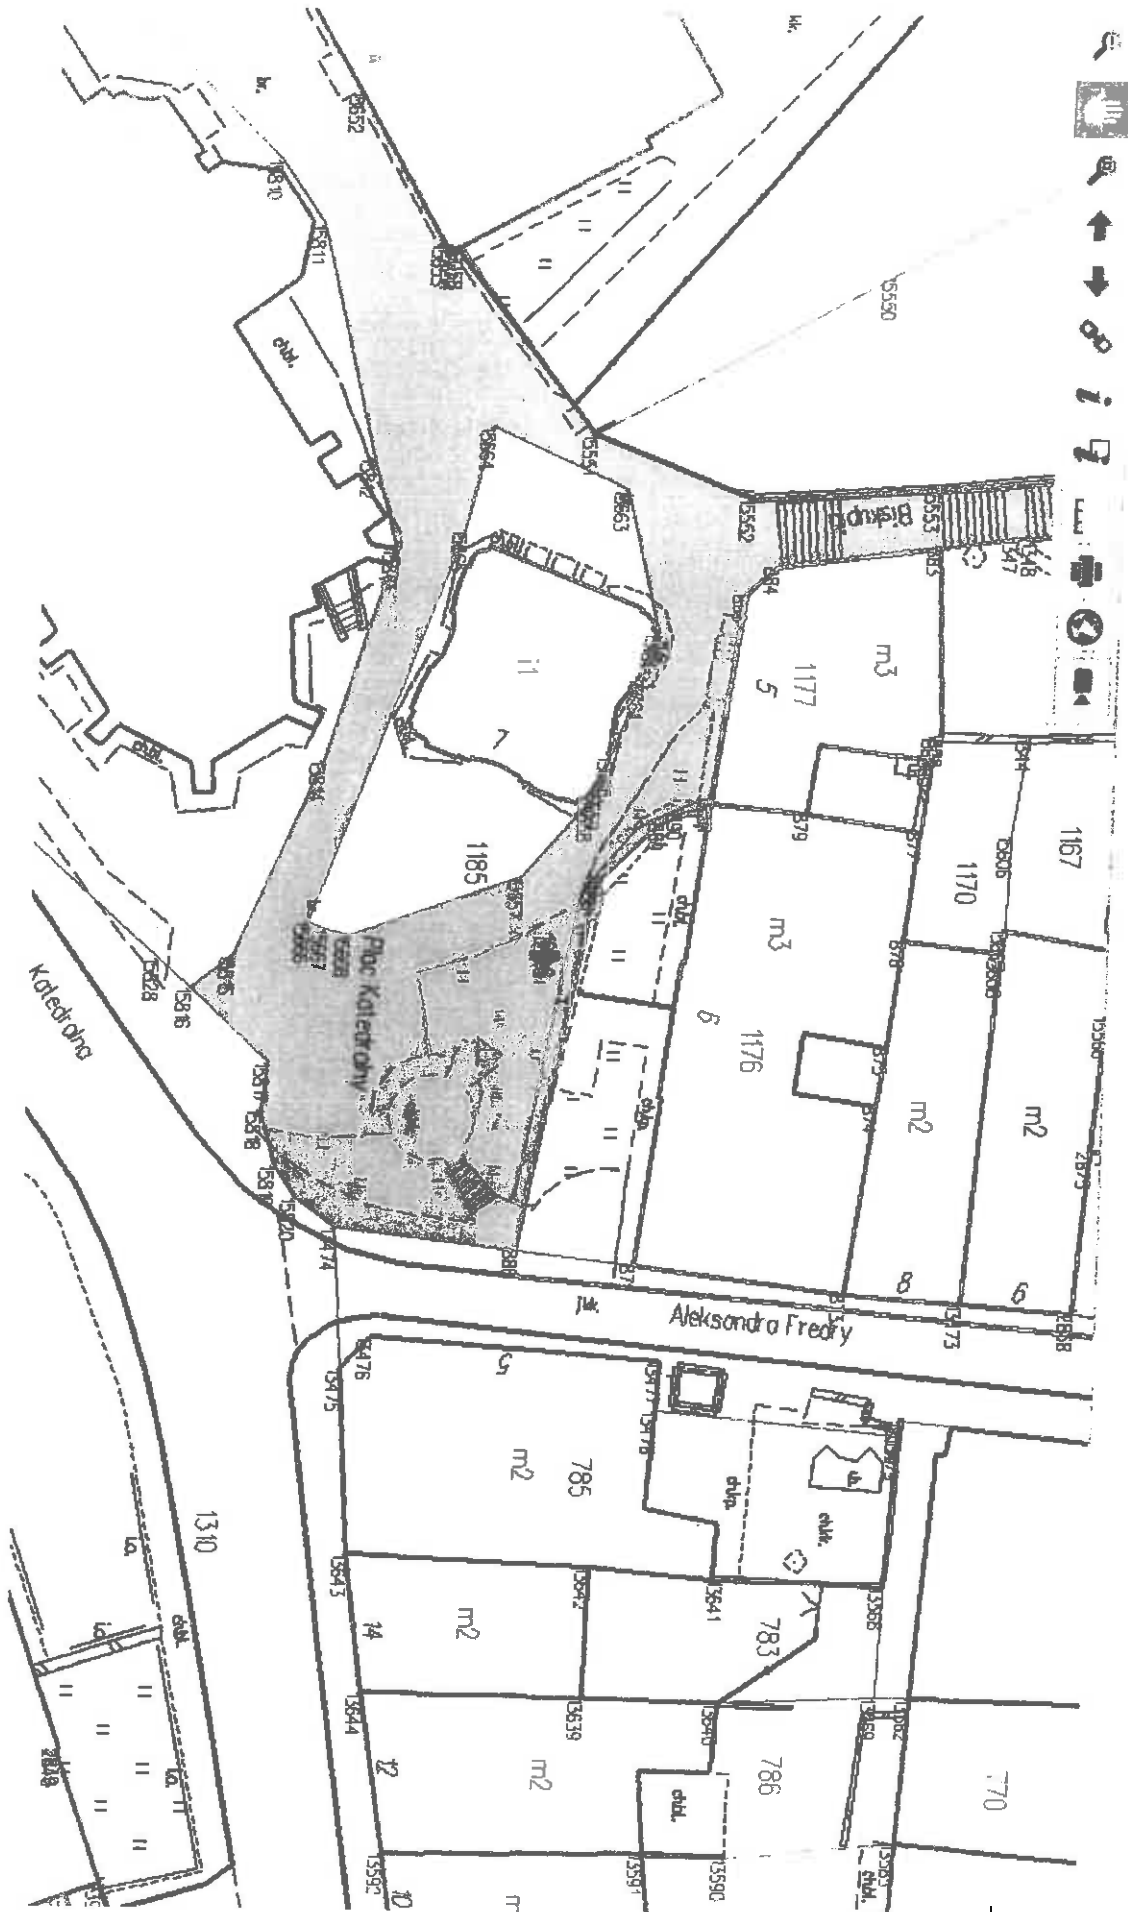

X propomienina lokalizacja

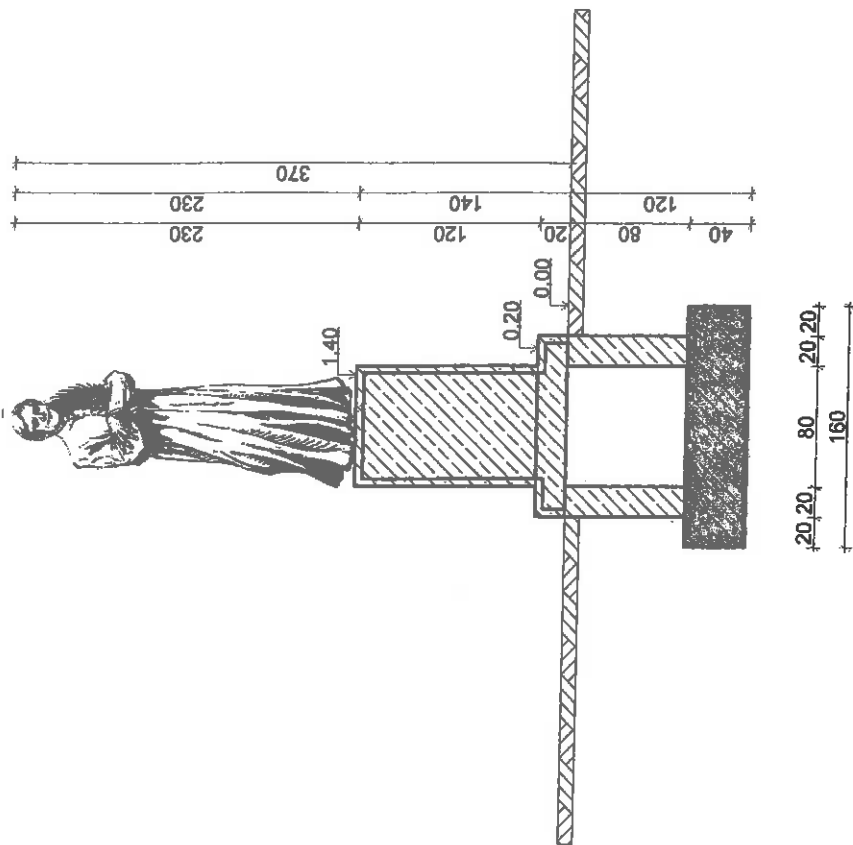

JEDNOSTKA PROJEKTOWA:
**USŁUGI ARCHITEKTONICZNO-
 INŻYNIERSKIE**
37-500 JAROSŁAW, UL. WĄSKA 1
U
NAZWA OBIEKTU BUDOWLANSIEGO:

**POMNIK BŁ. KS. JERZEGO
 POPIEŁUSZKI**

Tytuł rysunku:
PRZEKRÓJJA - A

IMIĘ I NAZWISKO PROJEKTANTA:
**tech. bud.
 Jan Pakosz**

NUMER BRANŻOWYCH BUDOWLANYCH:
UAW/VI/5386/6/97

SCALA RYSU:
1:50

DATA SPORZĄDZENIA PROJEKTU:
LUTY 2024

NUMER RYSU:
A - - C



**Projekt pomnika bł. ks. Jerzego Popiełuszko
w Przemyślu przy placu katedralnym**



Rzeźba pomnika, brąz
wysokość od podstawy
około 230 cm

Górna część postumentu
80x80x120 cm

Miejsce na tekst,
może być wyryty w kamie-
niu postumentu bądź stano-
wić tablicę z brązu.

Postument z kamienia
Wysokość 140 cm

Stopień,
dolna część
postumentu
120x120x20 cm

