

UCHWAŁA NR 93/2024
RADY MIEJSKIEJ W PRZEMYŚLU
z dnia 30 września 2024 r.

w sprawie wyznaczenia obszaru zdegradowanego i obszaru rewitalizacji Miasta Przemyśla


Na podstawie art. 18 ust. 2 pkt 15 ustawy z dnia 8 marca 1990 r. o samorządzie gminnym (t.j. Dz. U. z 2024 r. poz. 609 z późn. zm.) oraz art. 8 ust. 1 i art. 11 ustawy z dnia 9 października 2015 roku o rewitalizacji (t.j. Dz. U. z 2024 r. poz. 278) **Rada Miejska w Przemyślu**

uchwała, co następuje:

- § 1. Wyznacza się obszar zdegradowany i obszar rewitalizacji Miasta Przemyśla.
- § 2. Granice obszaru zdegradowanego i obszaru rewitalizacji określają załączniki nr 1 do 3, stanowiące integralną część uchwały.
- § 3. Wykonanie uchwały powierza się Prezydentowi Miasta Przemyśla.
- § 4. Uchwała wchodzi w życie po upływie 14 dni od dnia jej ogłoszenia w Dzienniku Urzędowym Województwa Podkarpackiego.

Przewodniczący
Rady Miejskiej


Marcin Kowalski

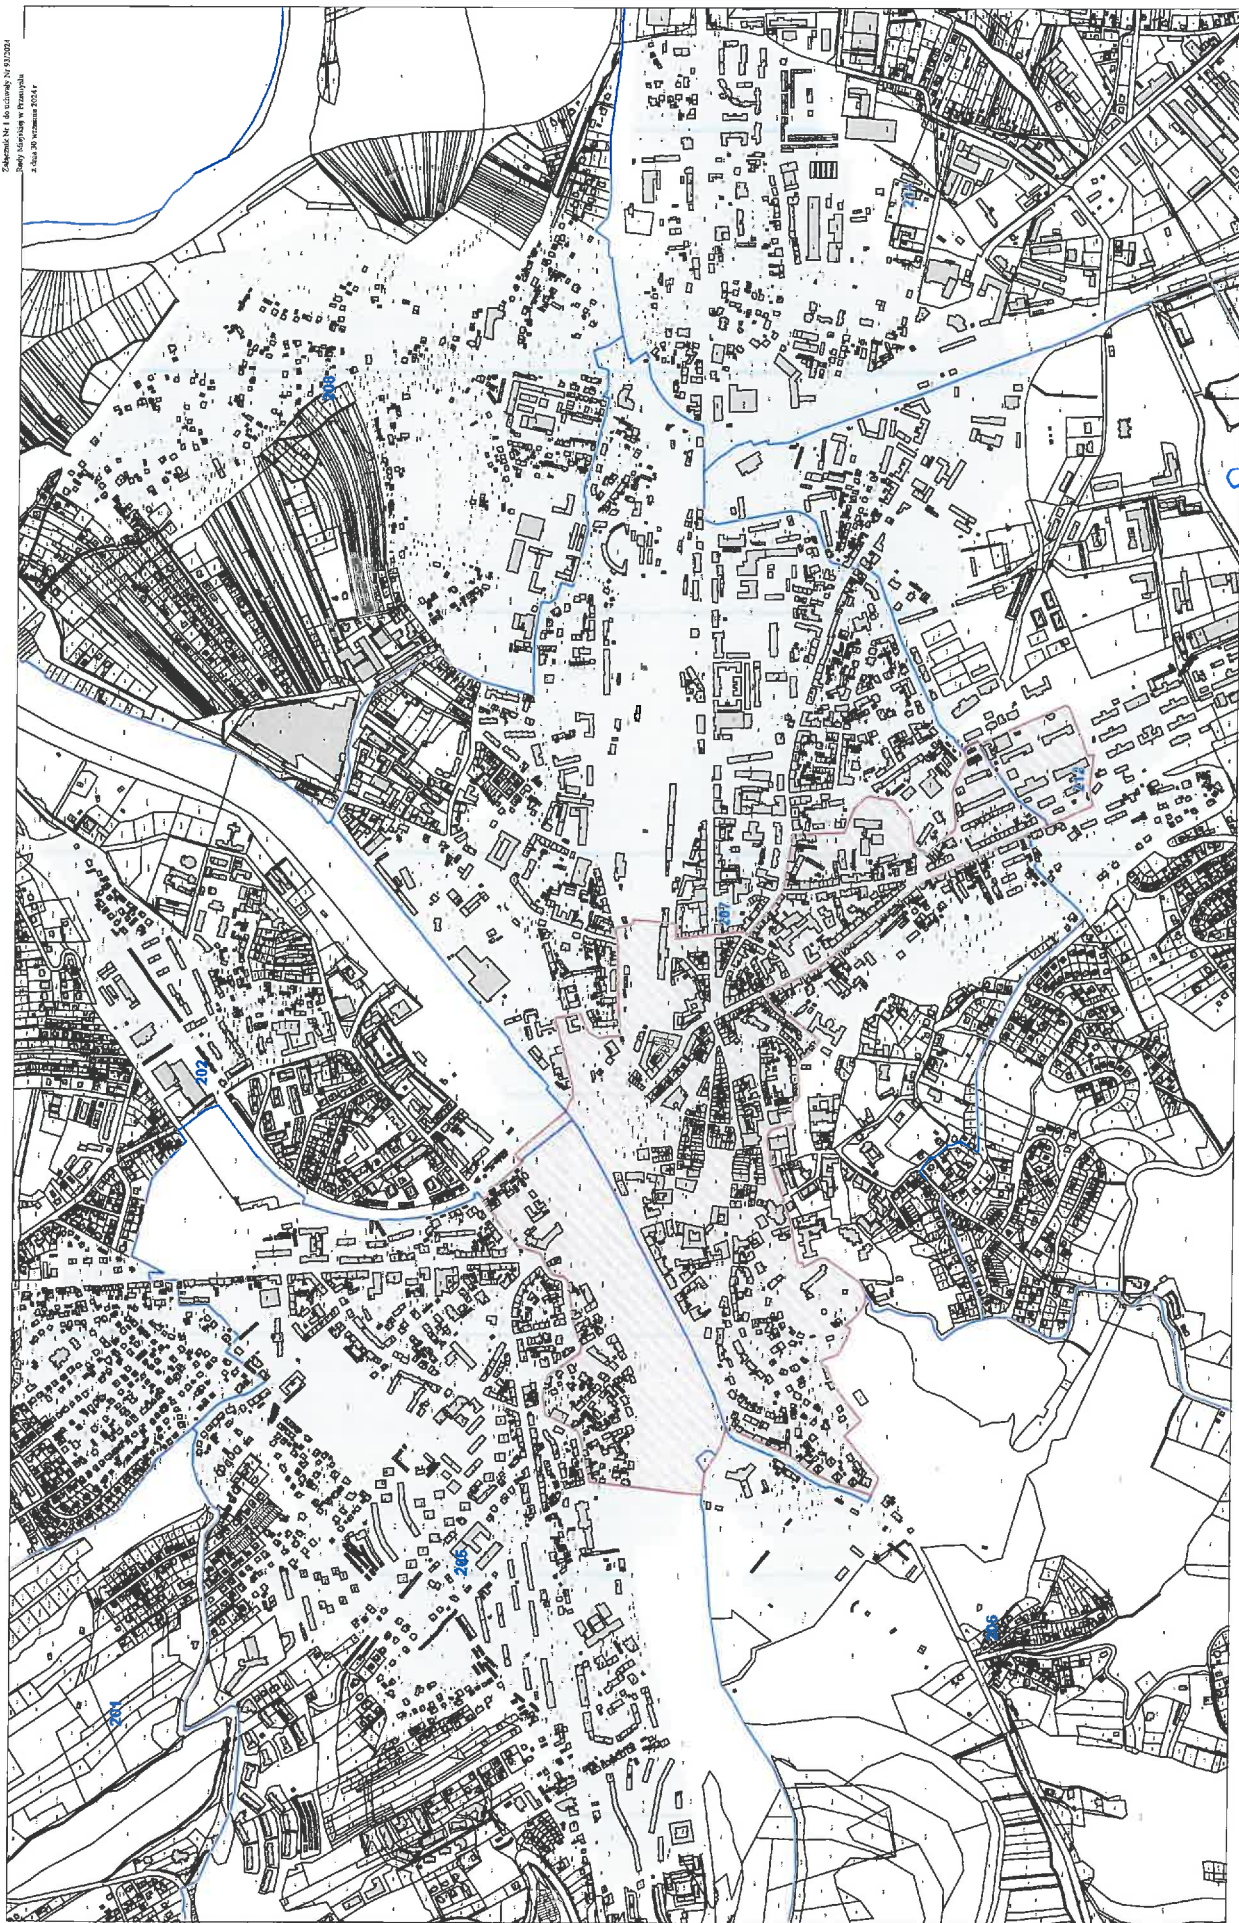


Przewodniczący
Rady Miejskiej
Marcin Kowalski

granica obszaru ewidencyjnego
207 numer obszaru ewidencyjnego


obszar rewitalizacji
obszar zdegradowany

OBSZAR ZDEGRADOWANY I OBSZAR REWITALIZACJI
MIASTA PRZEMYSŁA

Załącznik Nr 2 do uchwały Nr 93/2024
Rady Miejskiej w Przemysławiu
z dnia 30 września 2024 r.

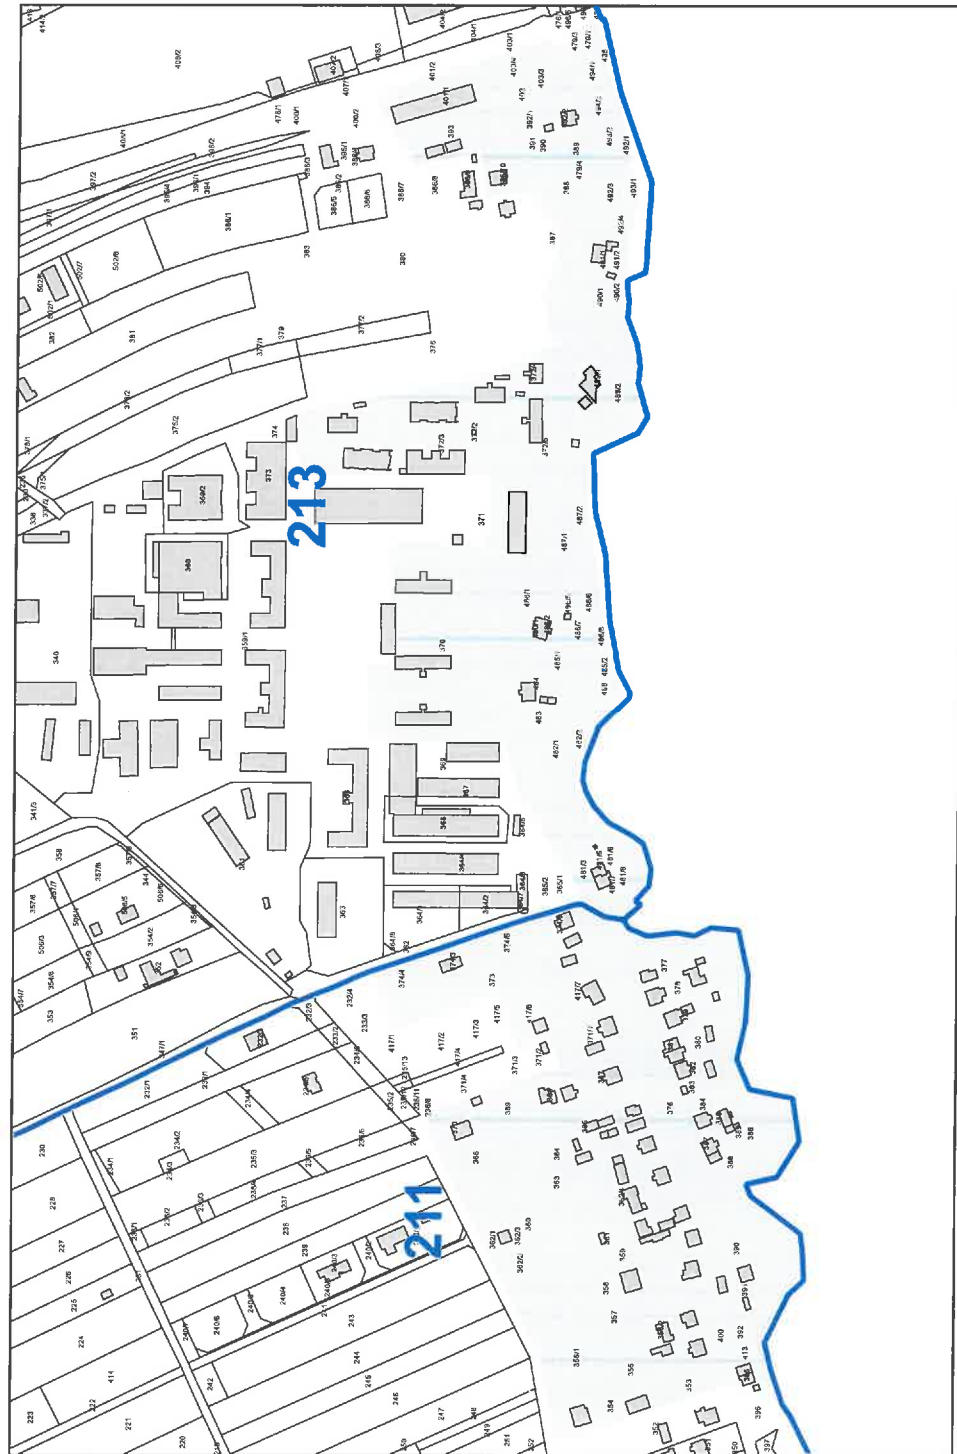

- obszar rewitalizacji
- obszar zdegradowany
- granica obrębu ewidencyjnego
- numer obrębu ewidencyjnego 207

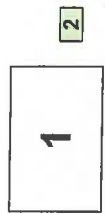


SEKCYJA 2






SKALA 1:5 000

Przewodniczący
Rady Miejskiej
Marcin Kowalski

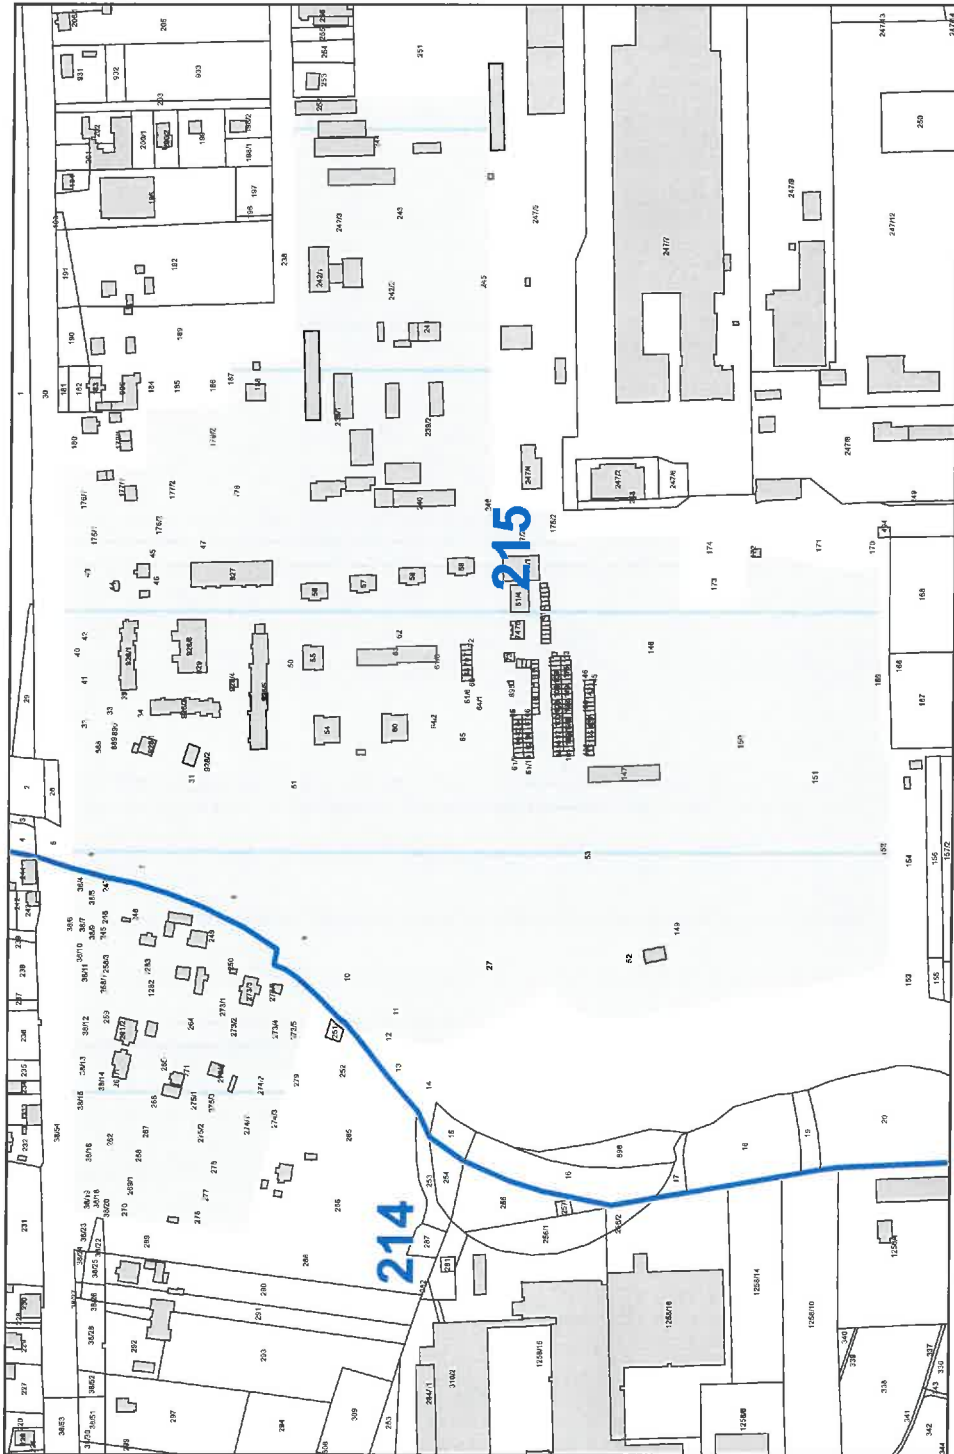Załącznik Nr 3 do uchwały Nr 93/2024
 Rady Miejskiej w Przemysławiu
 z dnia 30 września 2024 r.



-  obszar rewitalizacji
-  obszar zdegradowany
-  granica obrębu ewidencyjnego
- 207** numer obrębu ewidencyjnego



SEKCYJA 3



SKALA 1:5 000

Przewodniczący
 Rady Miejskiej
Marcin Kowalski