

# MIEJSCOWY PLAN ZAGOSPODAROWANIA PRZESTRZENNEGO „SOBÓR”



Załącznik Nr 1  
do Uchwały Nr .... / .....  
Rady Miejskiej Przemysłu  
z dnia .....

Mapa zasadnicza wektorowa  
licencja nr GN.6642.761.2022\_1862\_P  
z dnia 07.10.2022 r.  
Organ wydający: Prezydent Miasta Przemysła  
Licencjobiorca: Biuro Rozwoju Miasta Przemysła

## LEGENDA:

### OZNACZENIA STANOWIONE:

- GRANICA OBSZARU OBJĘTEGO PLANEM
- LINIE ROZGRANICZAJĄCE TERENY O RÓŻNYM PRZENACZENIU LUB RÓŻNYCH ZASADACH ZAGOSPODAROWANIA
- NIEPRZEKRACZALNE LINIE ZABUDOWY

### PRZEZNACZENIE TERENÓW:

- U TERENY USŁUG
- KD TERENY KOMUNIKACJI DROGOWEJ PUBLICZNEJ

### OZNACZENIA INFORMACYJNE:

- GRANICA AGLOMERACJI
- DOMINANTY ARCHITEKTONICZNE
- OBIEKTY OBJĘTE OCHRONĄ KONSERWATORSKĄ
- A-429 NUMER WPISU DO REJESTRU ZABYTKÓW
- ew.1 OBIEKT WPISANY DO EWIDENCJI ZABYTKÓW
- ZESPÓŁ KLASZTORYNY POJEZUICKI WRAZ Z DZIAŁKAMI WPISANY DO REJESTRU ZABYTKÓW
- BUDYNEK WRAZ Z DZIAŁKĄ WPISANY DO REJESTRU ZABYTKÓW
- BUDYNEK WRAZ Z OGRODZENIEM WPISANY DO REJESTRU ZABYTKÓW
- STANOWISKA ARCHEOLOGICZNE
- 23/AZP108-84/89 NUMER STANOWISKA ARCHEOLOGICZNEGO
- ORIENTACYJNY ZASIĘG RELIKTÓW KOŚCIOŁKA PW. ŚW. PIOTRA

PREZYDENT  
MIASTA PRZEMYSŁA  
*Wojciech Bakun*

ZASTĘPCA PREZYDENTA  
*Krzysztof Majcher*

DIREKTOR  
Biura Rozwoju Miasta Przemysła  
*Wojciech Bakun*

Teren w całości położony w obszarze Parku Kulturowego „Stare Miasto”, powołanego Uchwałą Nr 71/2022 Rady Miejskiej w Przemysłu z dnia 27 kwietnia 2022 r., dla którego obowiązuje „Plan Ochrony Parku Kulturowego Starego Miasta w Przemysłu”, uchwalony Uchwałą Nr 72/2022 Rady Miejskiej w Przemysłu z dnia 27 kwietnia 2022 r.

Teren w całości położony jest w obszarze pomnika historii „Przemysł - zespół staromiejski” uznanego Rozporządzeniem Prezydenta Rzeczypospolitej Polskiej z dnia 10 grudnia 2018 r. (Dz. U. z 2018 r. poz. 2419).

Teren w całości położony jest w strefie „A” układu urbanistycznego miasta Przemysła, objętego wpisem do rejestru zabytków Województwa Podkarpackiego pod nr A-1493.

Teren w całości położony jest w strefie ochrony krajobrazu Starego Miasta.

Teren w całości położony jest w granicach obszaru i terenu górniczego „Przemysł - 1” wyznaczonego decyzją Ministra Środowiska znak: DGK-IV-4771-31/35939/14/BG z dnia 24 września 2015 r.

Teren w całości położony jest w granicach złoża gazu ziemnego „Przemysł” GZ 4610.

Teren w części położony jest w granicach aglomeracji Przemysł, zgodnie z Uchwałą Nr 160/2020 Rady Miejskiej w Przemysłu z dnia 10 grudnia 2020 r. (Dz. Urz. Województwa Podkarpackiego z dnia 15 grudnia 2020 r. poz. 5045) w sprawie likwidacji dotychczasowej aglomeracji Przemysł oraz wyznaczenia nowej aglomeracji Przemysł.




## WYRYS ZE STUDIUM UWARUNKOWAŃ I KIERUNKÓW ZAGOSPODAROWANIA PRZESTRZENNEGO MIASTA PRZEMYSŁA SKALA 1:10 000

uchwalonego Uchwałą Nr 68/2017 Rady Miejskiej w Przemysłu z dnia 25 maja 2017 r.  
Mapa kierunków zmian w przeznaczeniu terenów, załącznik nr 3, skala 1 : 10 000



- LEGENDA:**  
OZNACZENIA GRAFICZNE I LITEROWE  
FUNKCJI TERENÓW
- tereny i obiekty wielofunkcyjne
  - MN zabudowa mieszkaniowa jednorodzinna
  - ZP tereny parków i zieleni urządzonej
  - ZZ tereny szczególnego zagrożenia powodzią
  - WS tereny wód powierzchniowych śródlądowych
  - US tereny zieleni, sportu i rekreacji
- GLÓWNY UKŁAD KOMUNIKACYJNY**
- KDG drogi główne
  - KDZ drogi zbiorcze
  - linie kolejowe
- INFORMACYJNE OZNACZENIA GRAFICZNE MAJĄCE WPŁYW NA FUNKCJĘ TERENÓW:**
- obszary, dla których prawdopodobieństwo wystąpienia powodzi jest niskie i wynosi nie więcej niż 500 lat (Q0,2%)
  - obszary osuwisk aktywnych okresowo
  - obszary osuwisk nieaktywnych

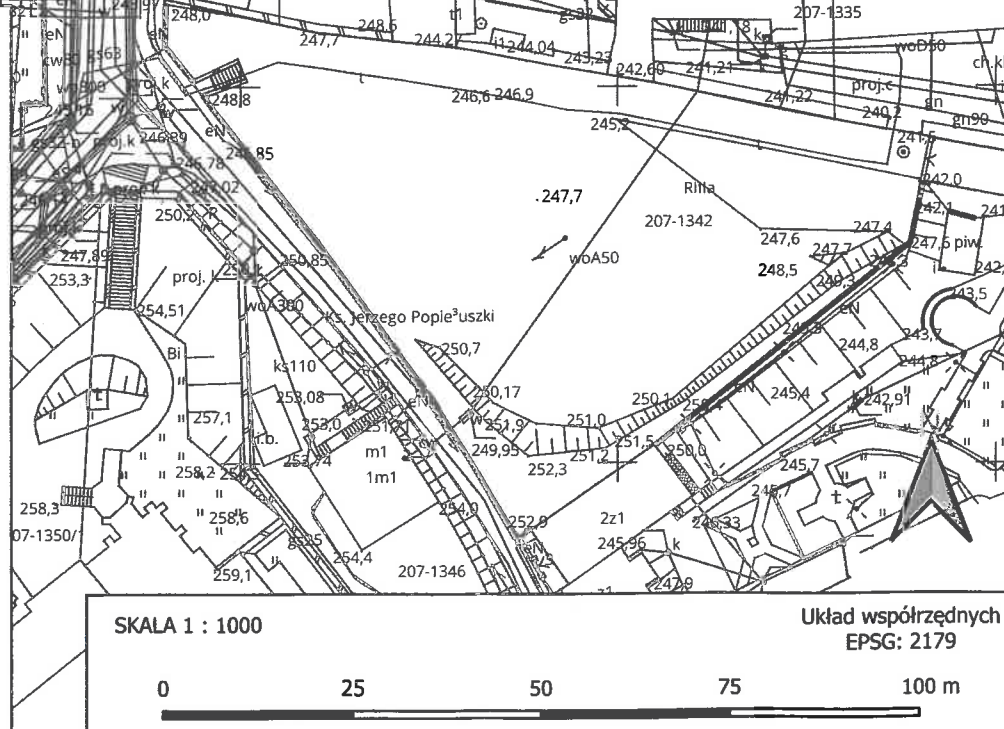

SKALA 1 : 1000

Układ współrzędnych  
EPSG: 2179

0 25 50 75 100 m