


205-297/11, 299/4 541 m²

Mapa

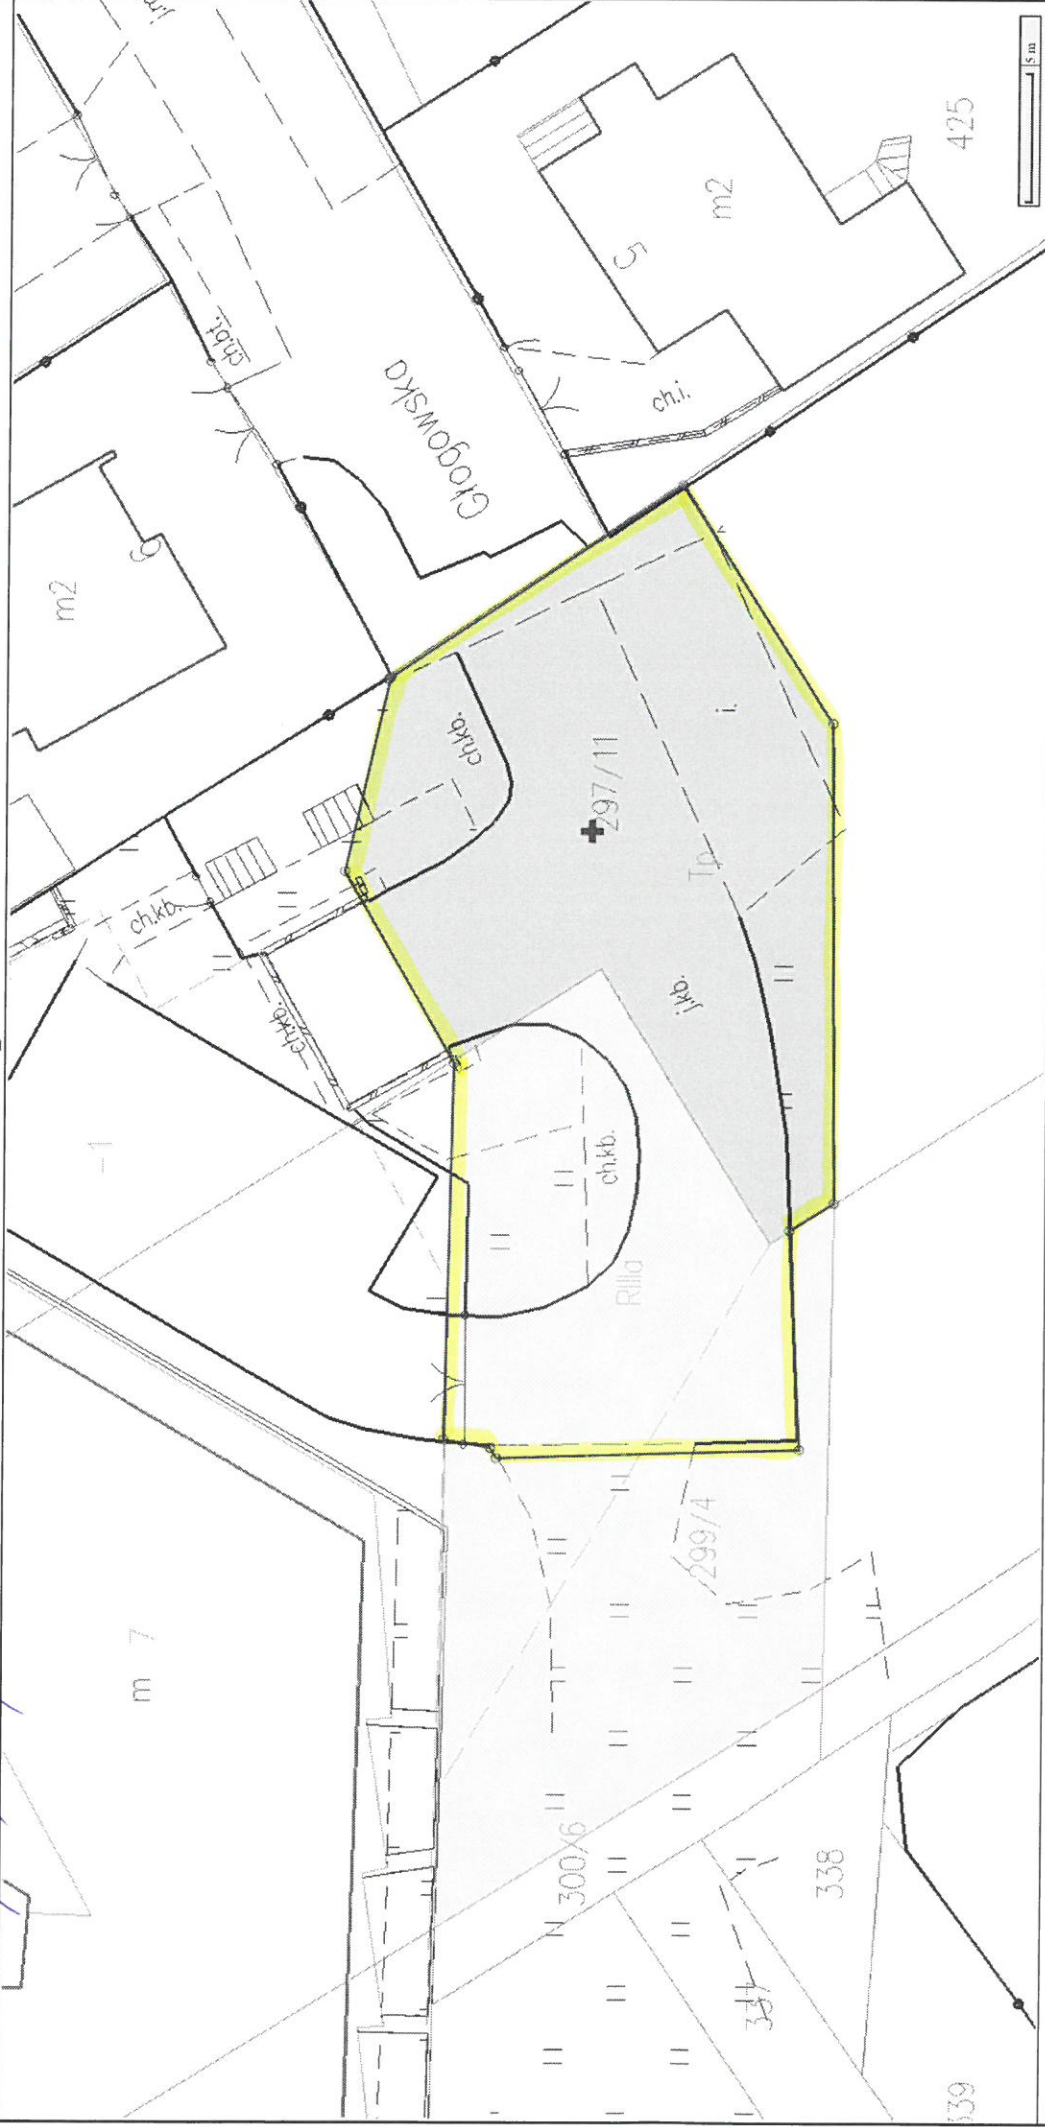

Sporządzono dnia: 15.11.2024 r.


Wydruk ma charakter poglądowy i nie jest dokumentem

DRUGA DOKŁADOWA

Inspektor
mgr Bernadeta Stęczyk

215 - 77/2 247m² B1

Mapa

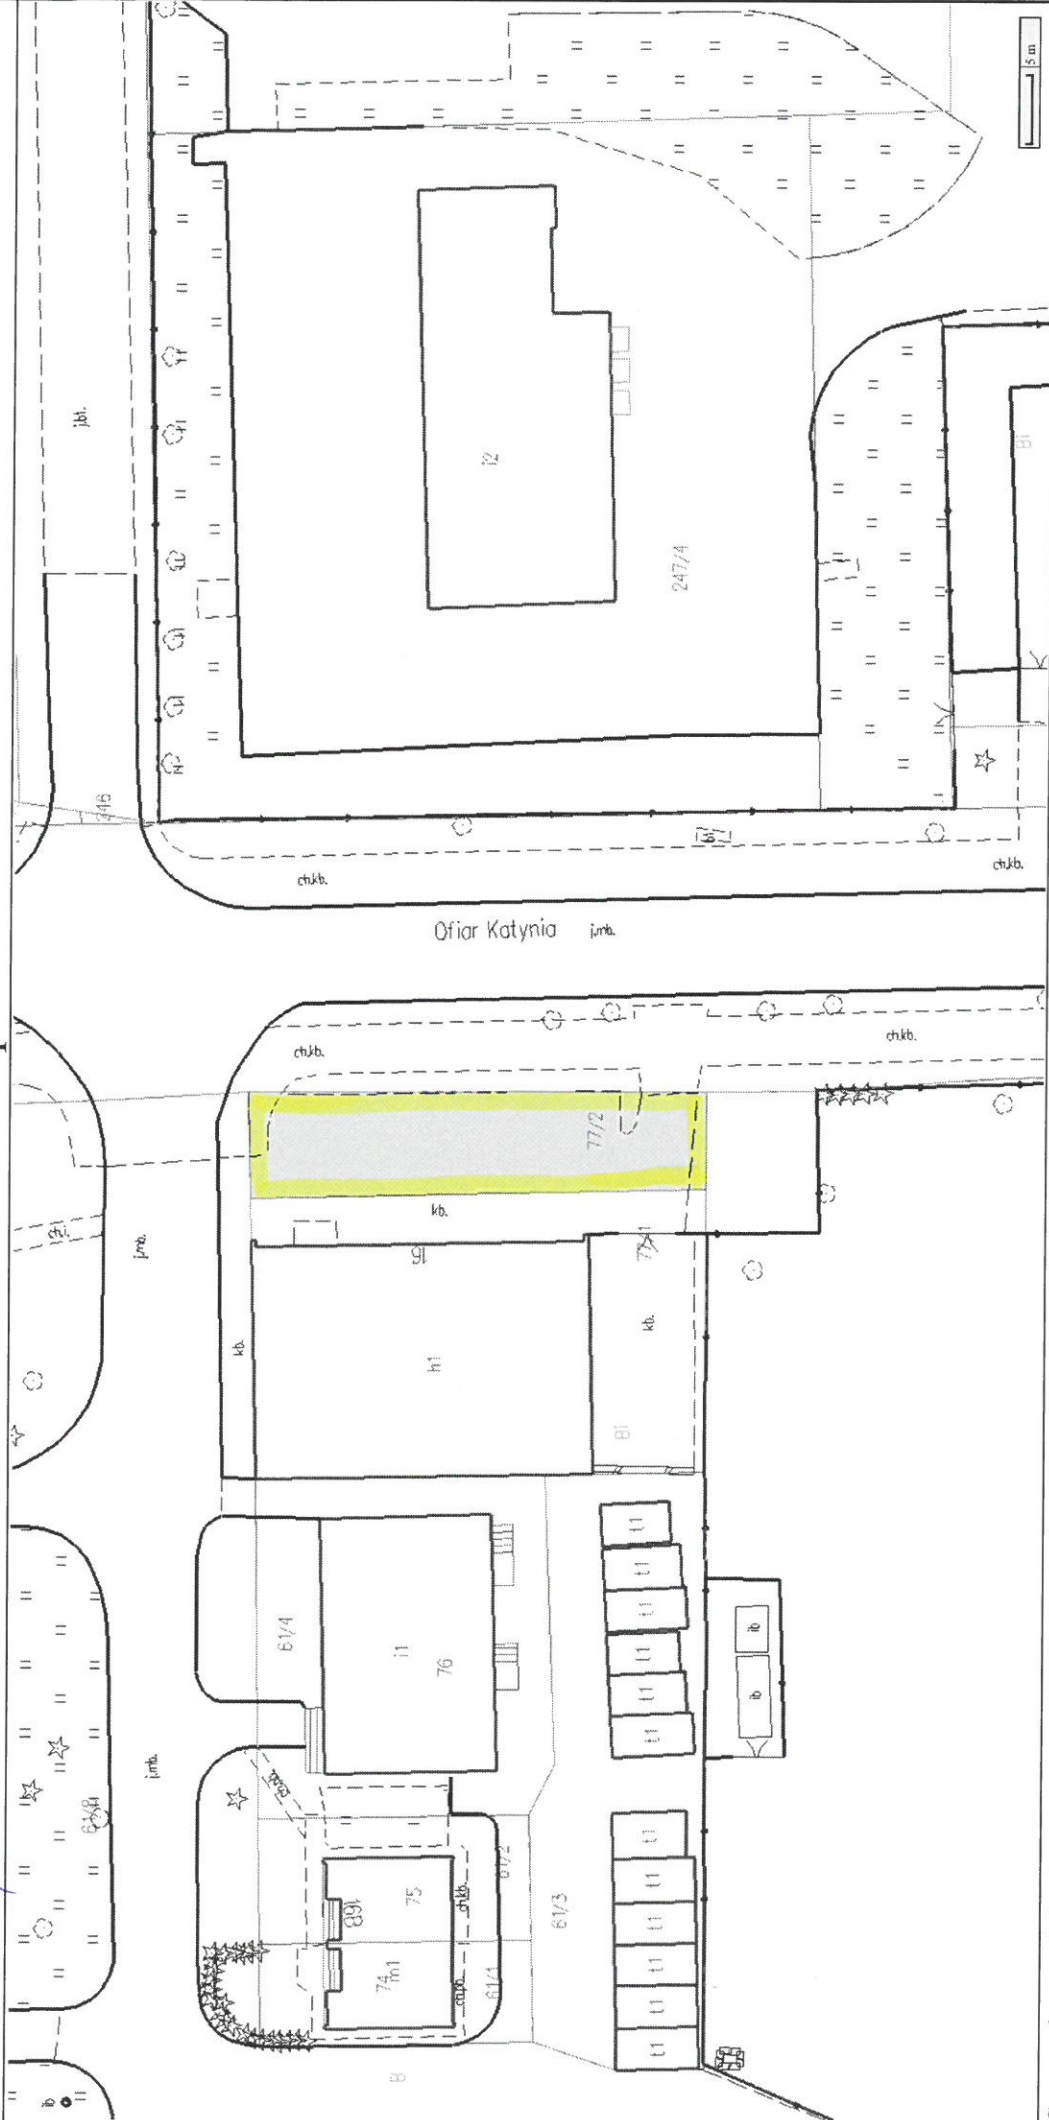

Sporządzono dnia: 27.09.2024 r.

Wydruk ma charakter poglądowy i nie jest dokumentem

PARUING

Inspektor
mgr Bernadeta Stecyk