


201-601/2 450m²

Mapa

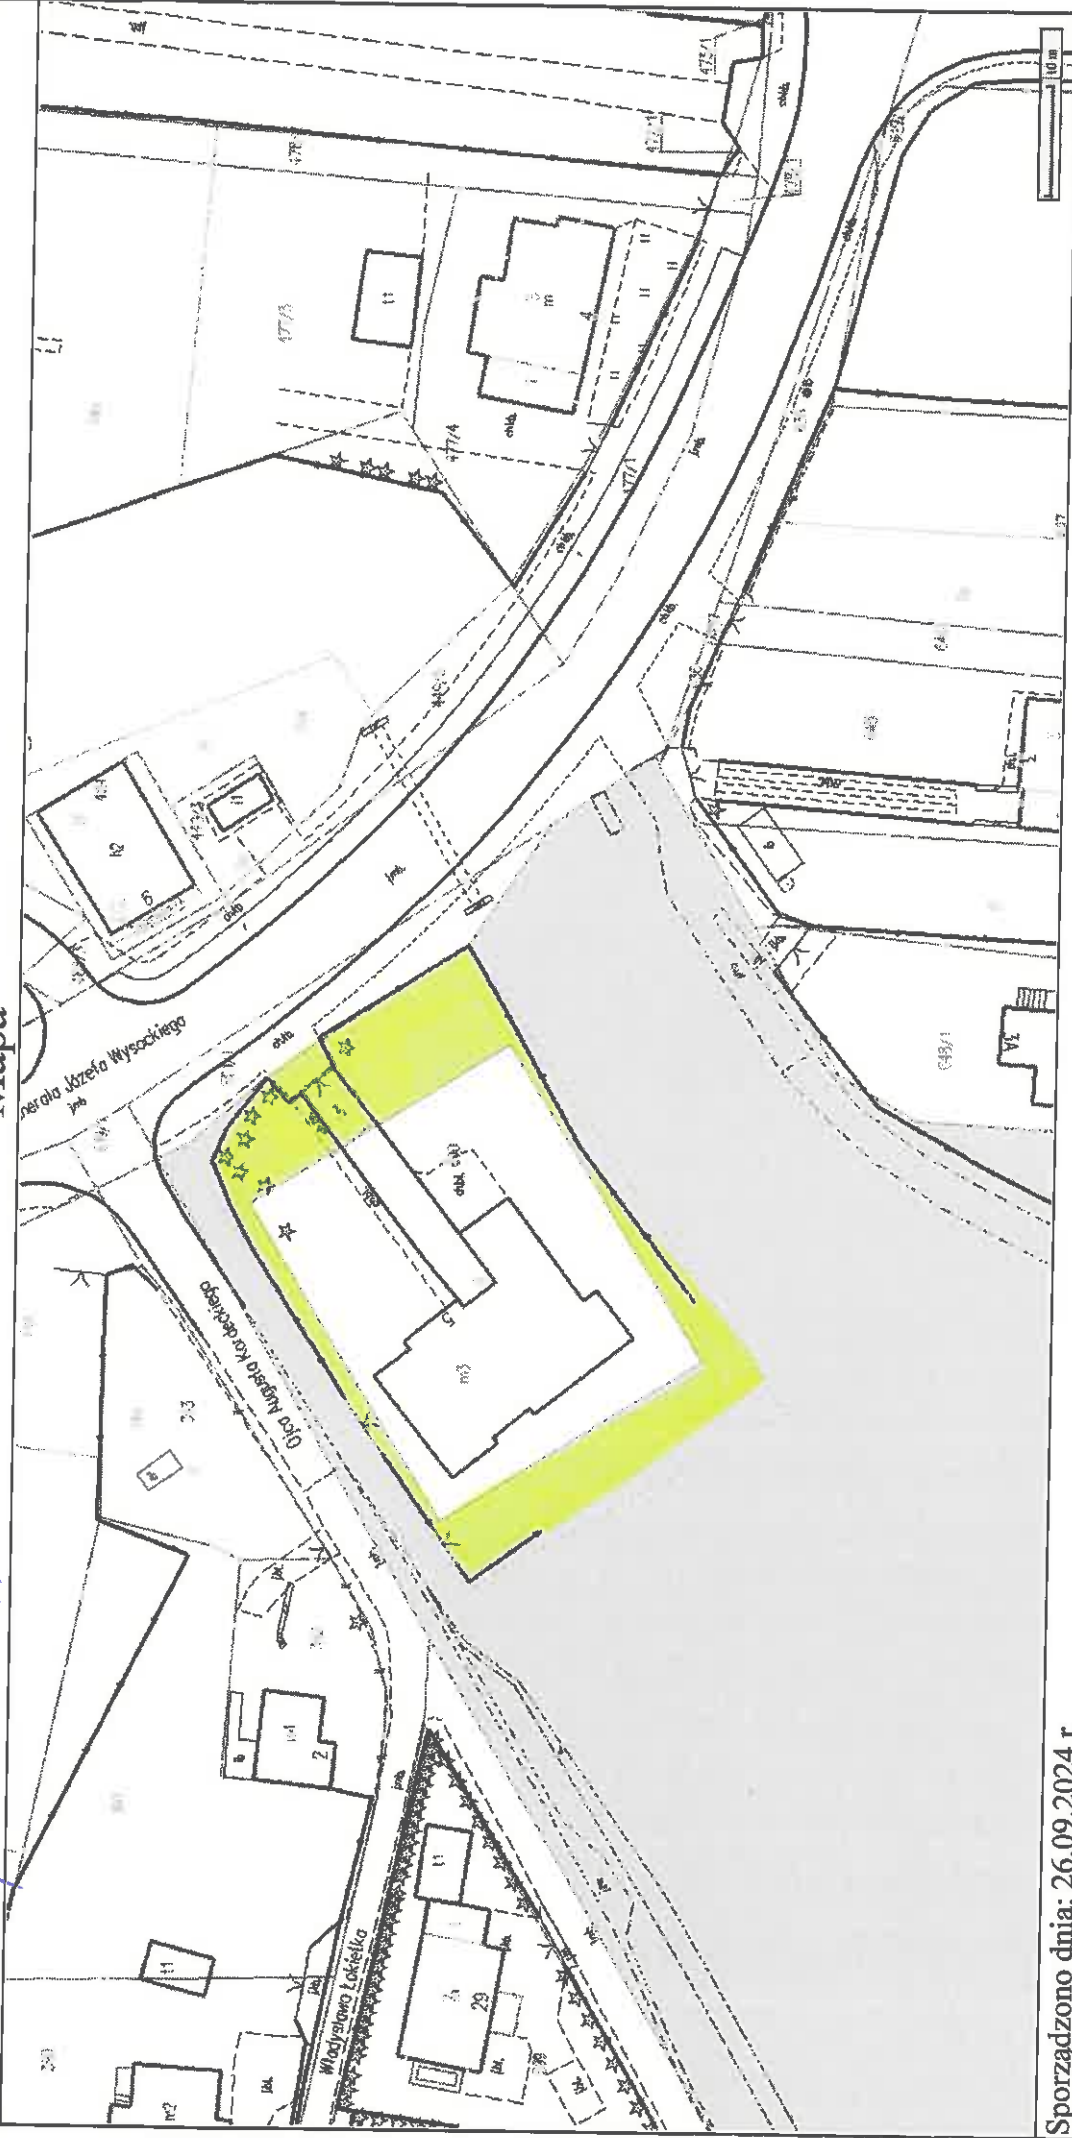

Sporządzono dnia: 26.09.2024 r.
Wydruk ma charakter poglądowy i nie jest dokumentem


DZIATKA PRZYDOMOWA

Inspektor
mgr Barbara Siołyk

201-1240 570 m² R111a

Mapa

<https://przemysl.geoportal2.pl/map/www/mapa.php>

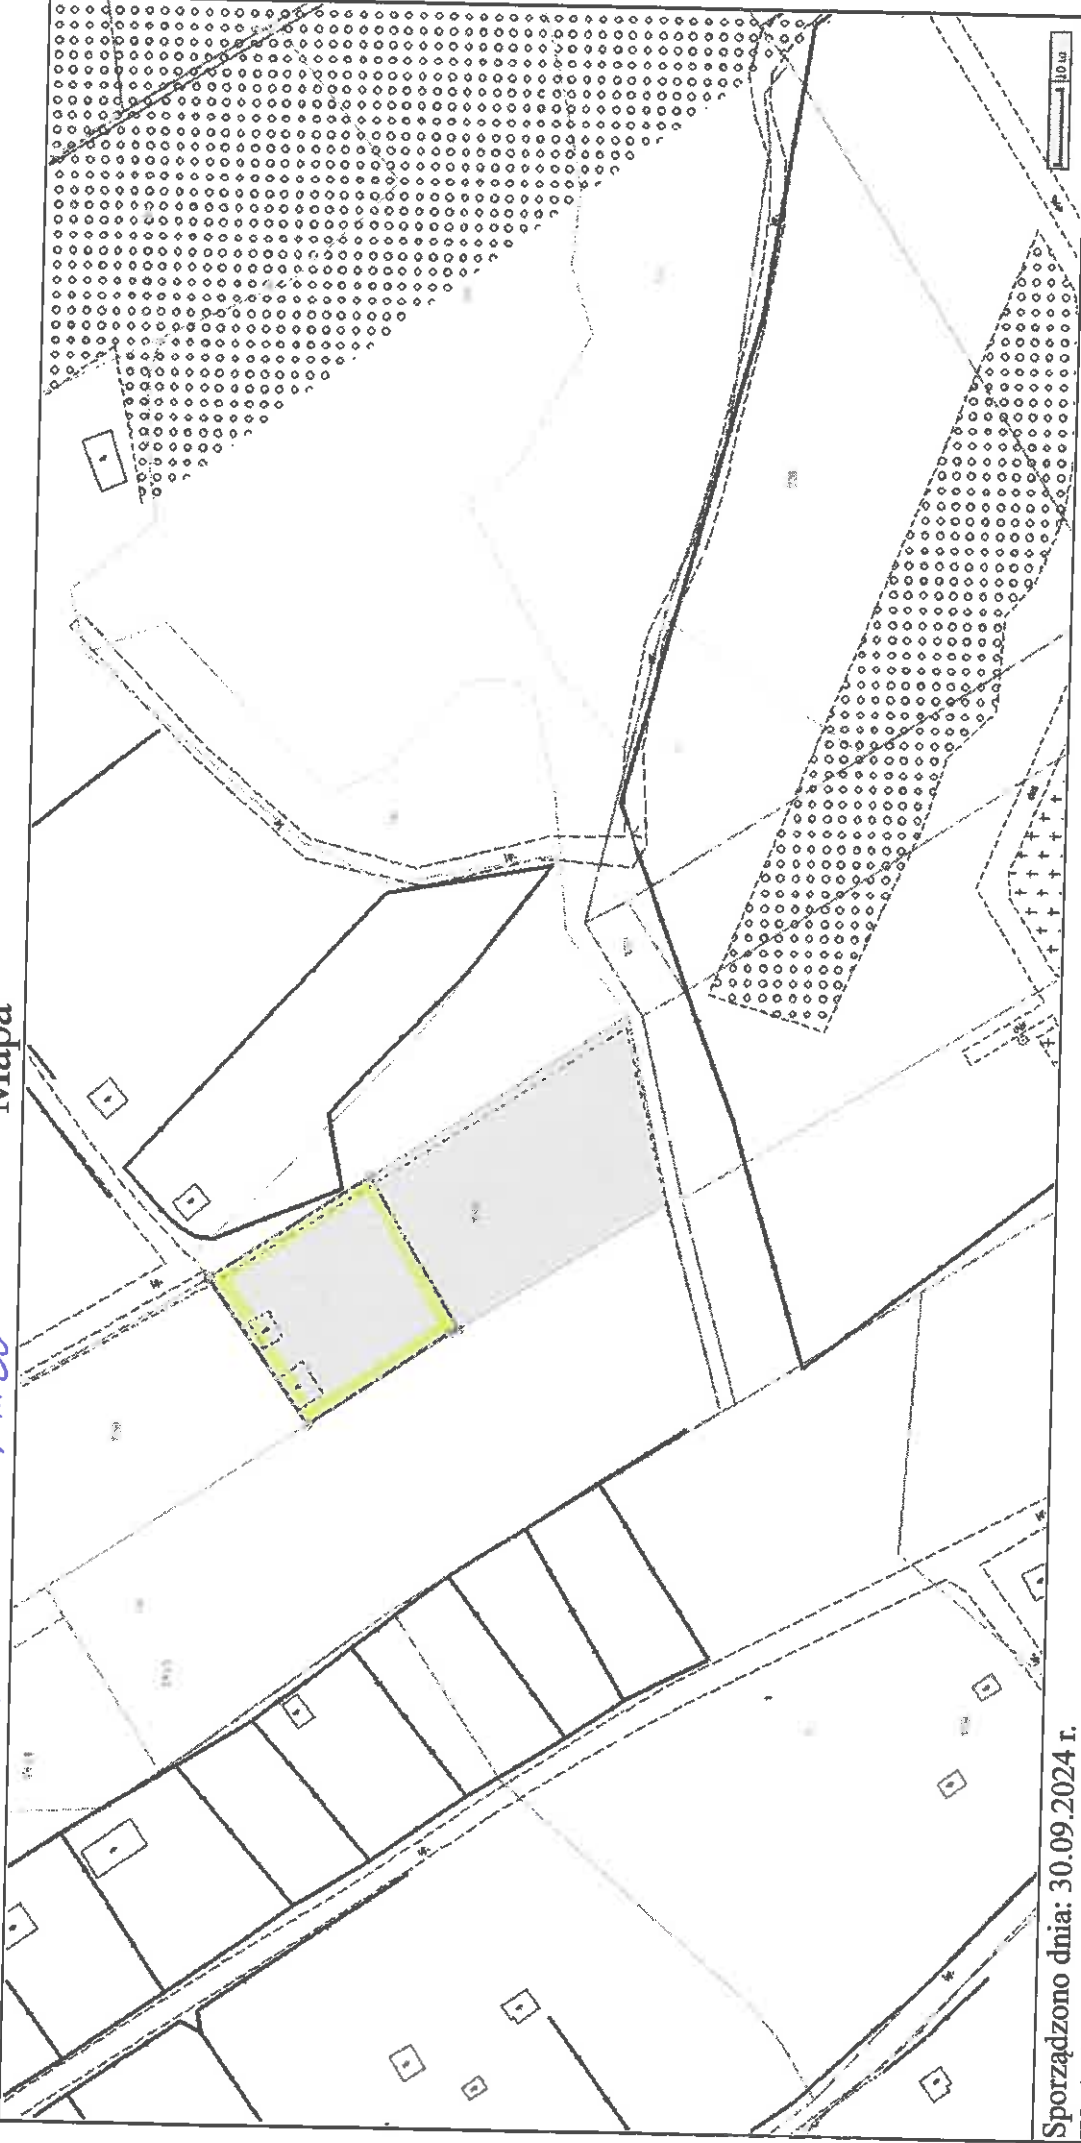


Sporządzono dnia: 30.09.2024 r.
Wydruk ma charakter poglądowy i nie jest dokumentem

UPRAHY

Inspektor
mgr Bernadeta Stecyk

205-62 16m² ok<https://przemysl-geoportal2.pl/map/www/mapa.php>

Mapa

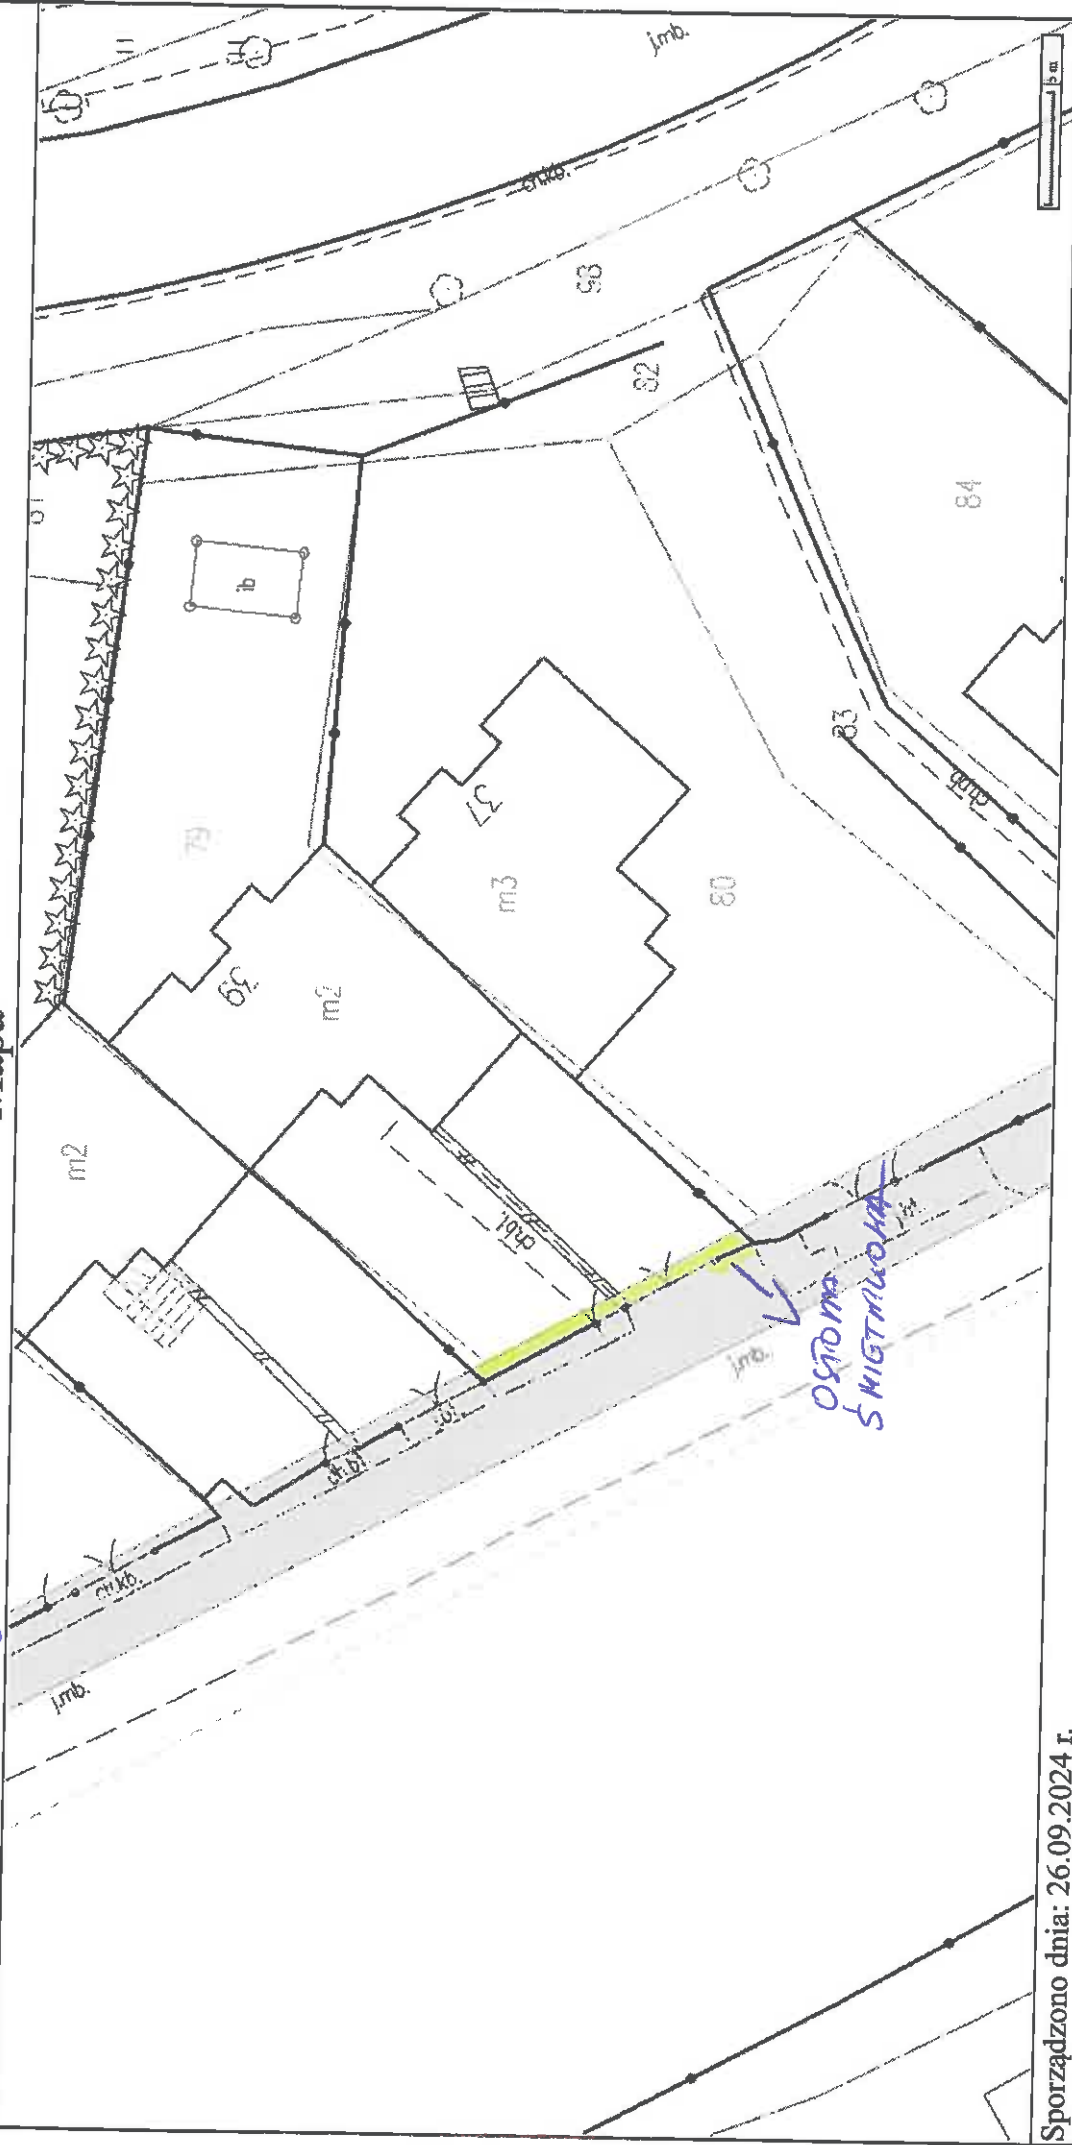

Sporządzono dnia: 26.09.2024 r.

Wydruk ma charakter poglądowy i nie jest dokumentem

DIATA PRYDOMONA - 14 m²
OSTROMA ŚWIETLIKOWA - 2m²

Inspektor

mgr Bernadeta Stecyk

205-141,180 80m² da, PIIIb

Mapa



Sporządzono dnia: 25.09.2024 r.

Wydruk ma charakter poglądowy i nie jest dokumentem

Dziękuję Pn DOMONA

Inspektor
mgr Bernadeta Stęczyk

Mapa

205-355 16m² obł



Sporządzono dnia: 30.09.2024 r.


Wydruk ma charakter poglądowy i nie jest dokumentem

Dzielnica PniDOMOHA - 10m²
Droga - 6m²

Inspektor
mgr Bernadeta Stecyk

208-1430, 1468/1, 1468/4 513 m²

Mapa

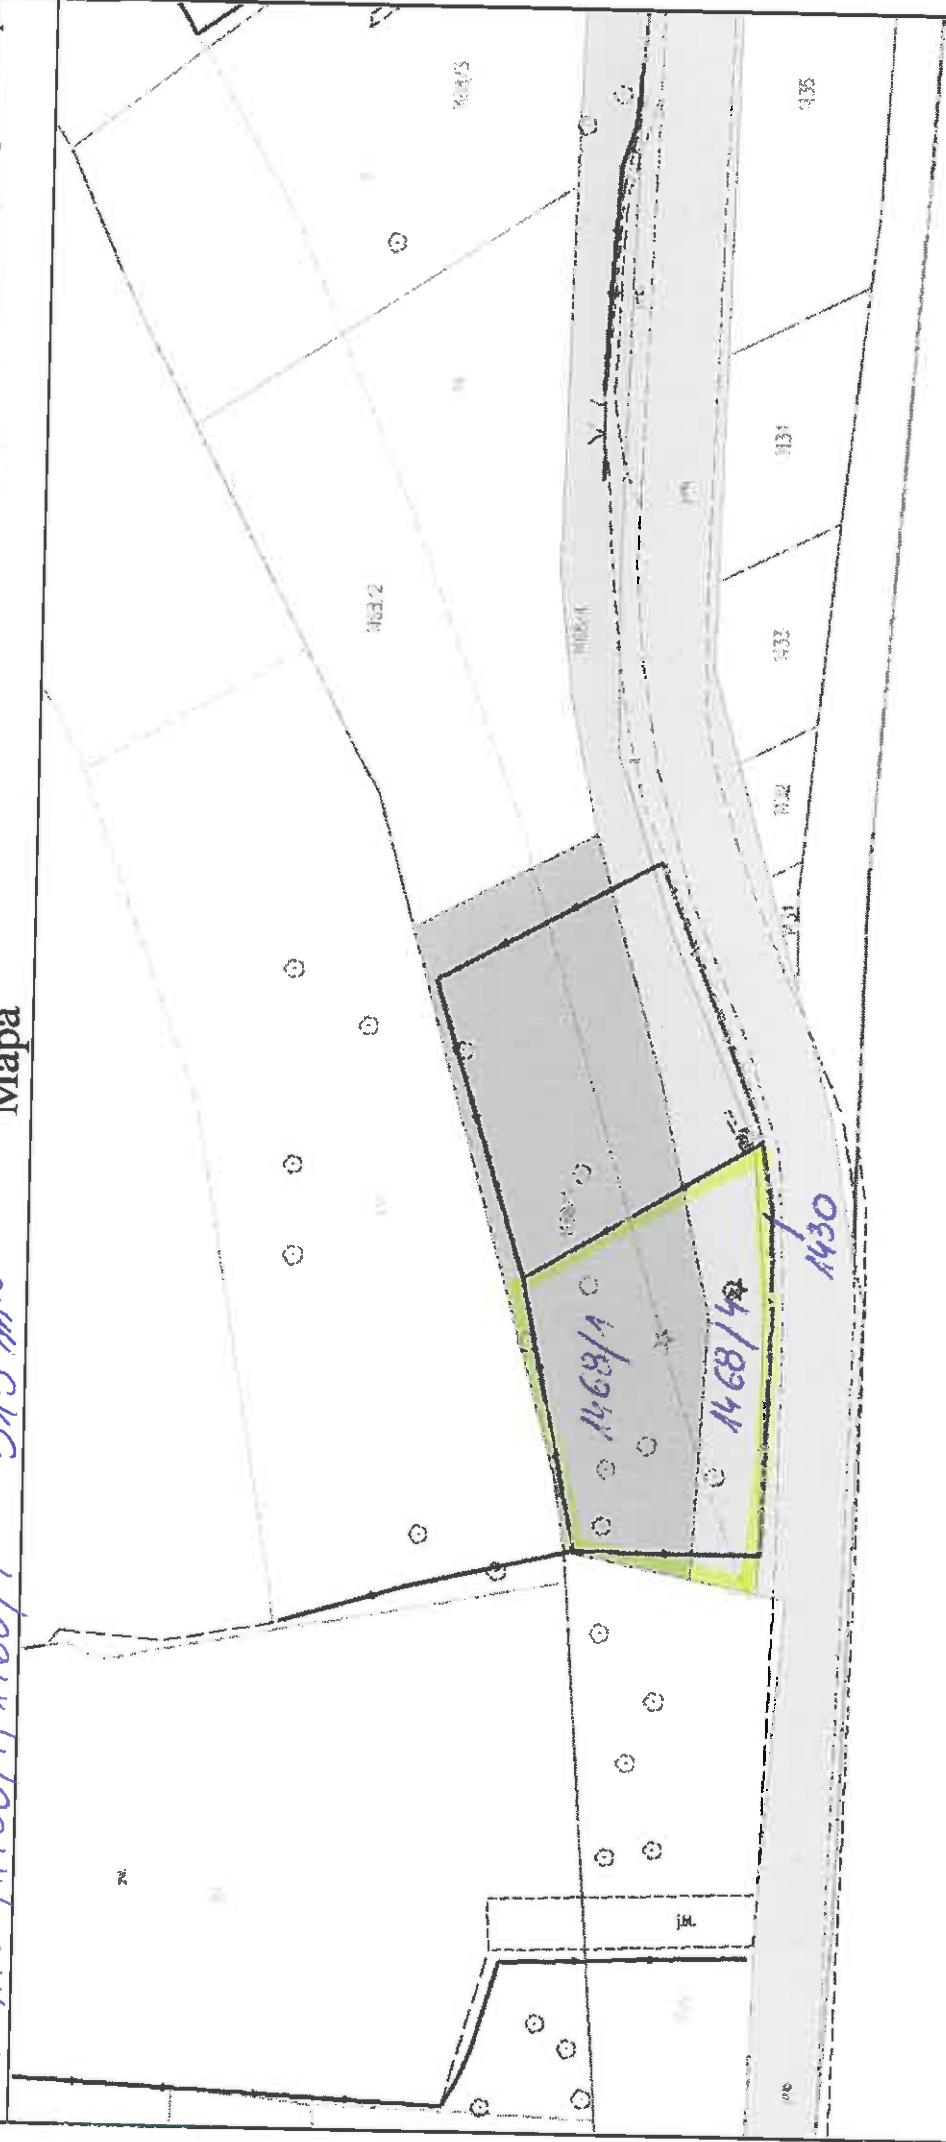

Sporządzono dnia: 27.09.2024 r.
Wydruk ma charakter poglądowy i nie jest dokumentem

UTRZYMAĆ


208-1430 - 20 m ² dla	R11 - 60 m ²
208-1468/1 - 327 m ²	PSV - 267 m ²
208-1468/4 - 166 m ²	PSV - 20 m ²
	R11 - 146 m ²

Podinspektor w Wydziale
Geodezji i Gospodarki Nieruchomościami:

mgr Beata Stężyła

Mapa

208-1457/7 55m² olw

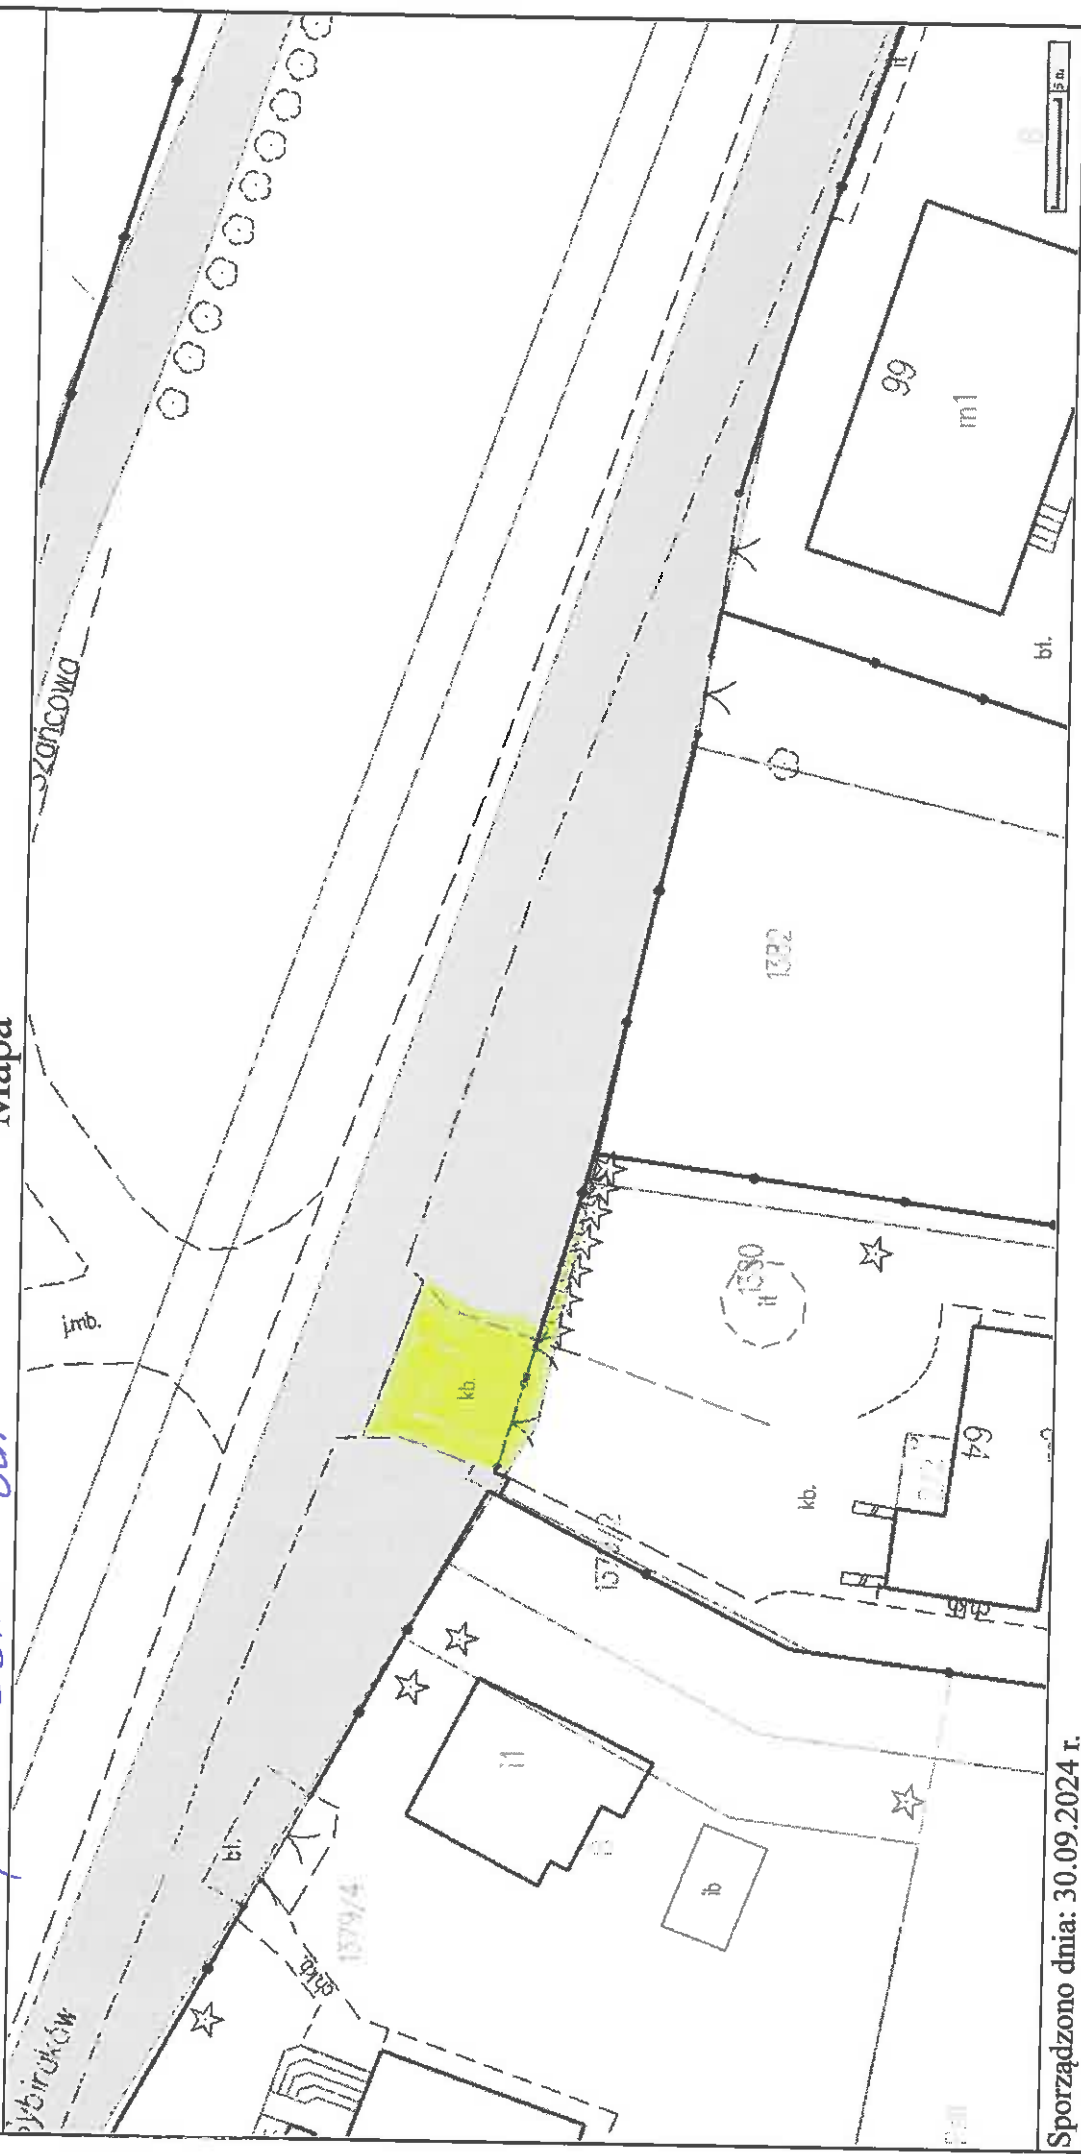

Sporządzono dnia: 30.09.2024 r.


Wydruk ma charakter poglądowy i nie jest dokumentem

Drutka Dmrdonowa - 6m²
Dwaga - 49m²

Inspektor
mgr Bernadeta Stecyk

208-1457/4 160m²

Mapa

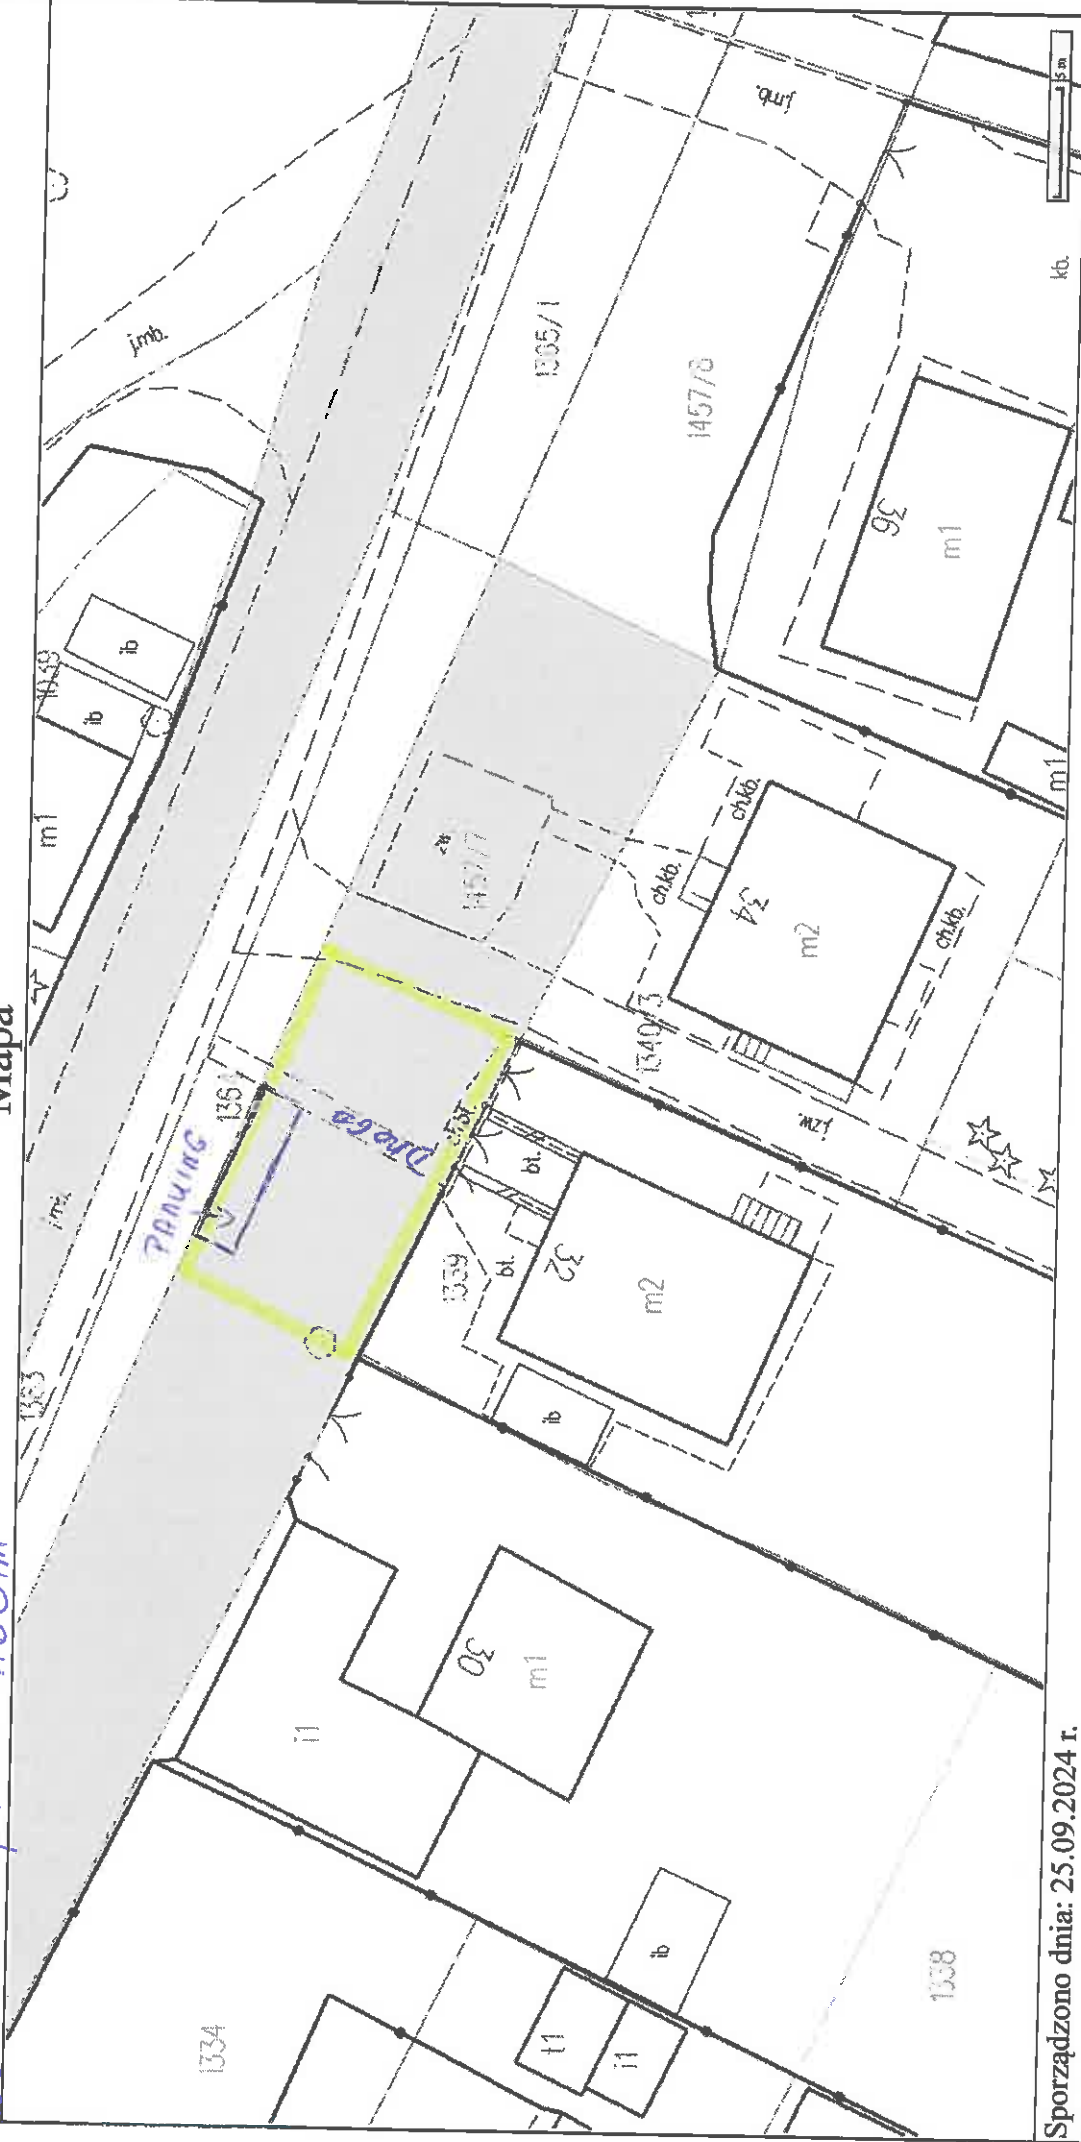


Sporządzono dnia: 25.09.2024 r.
Wydruk ma charakter poglądowy i nie jest dokumentem

NEUNEACJA - 108,5m²
Droga - 39m²
PARKING - 12,5m²

Mapa

208-1457/7 420m² old

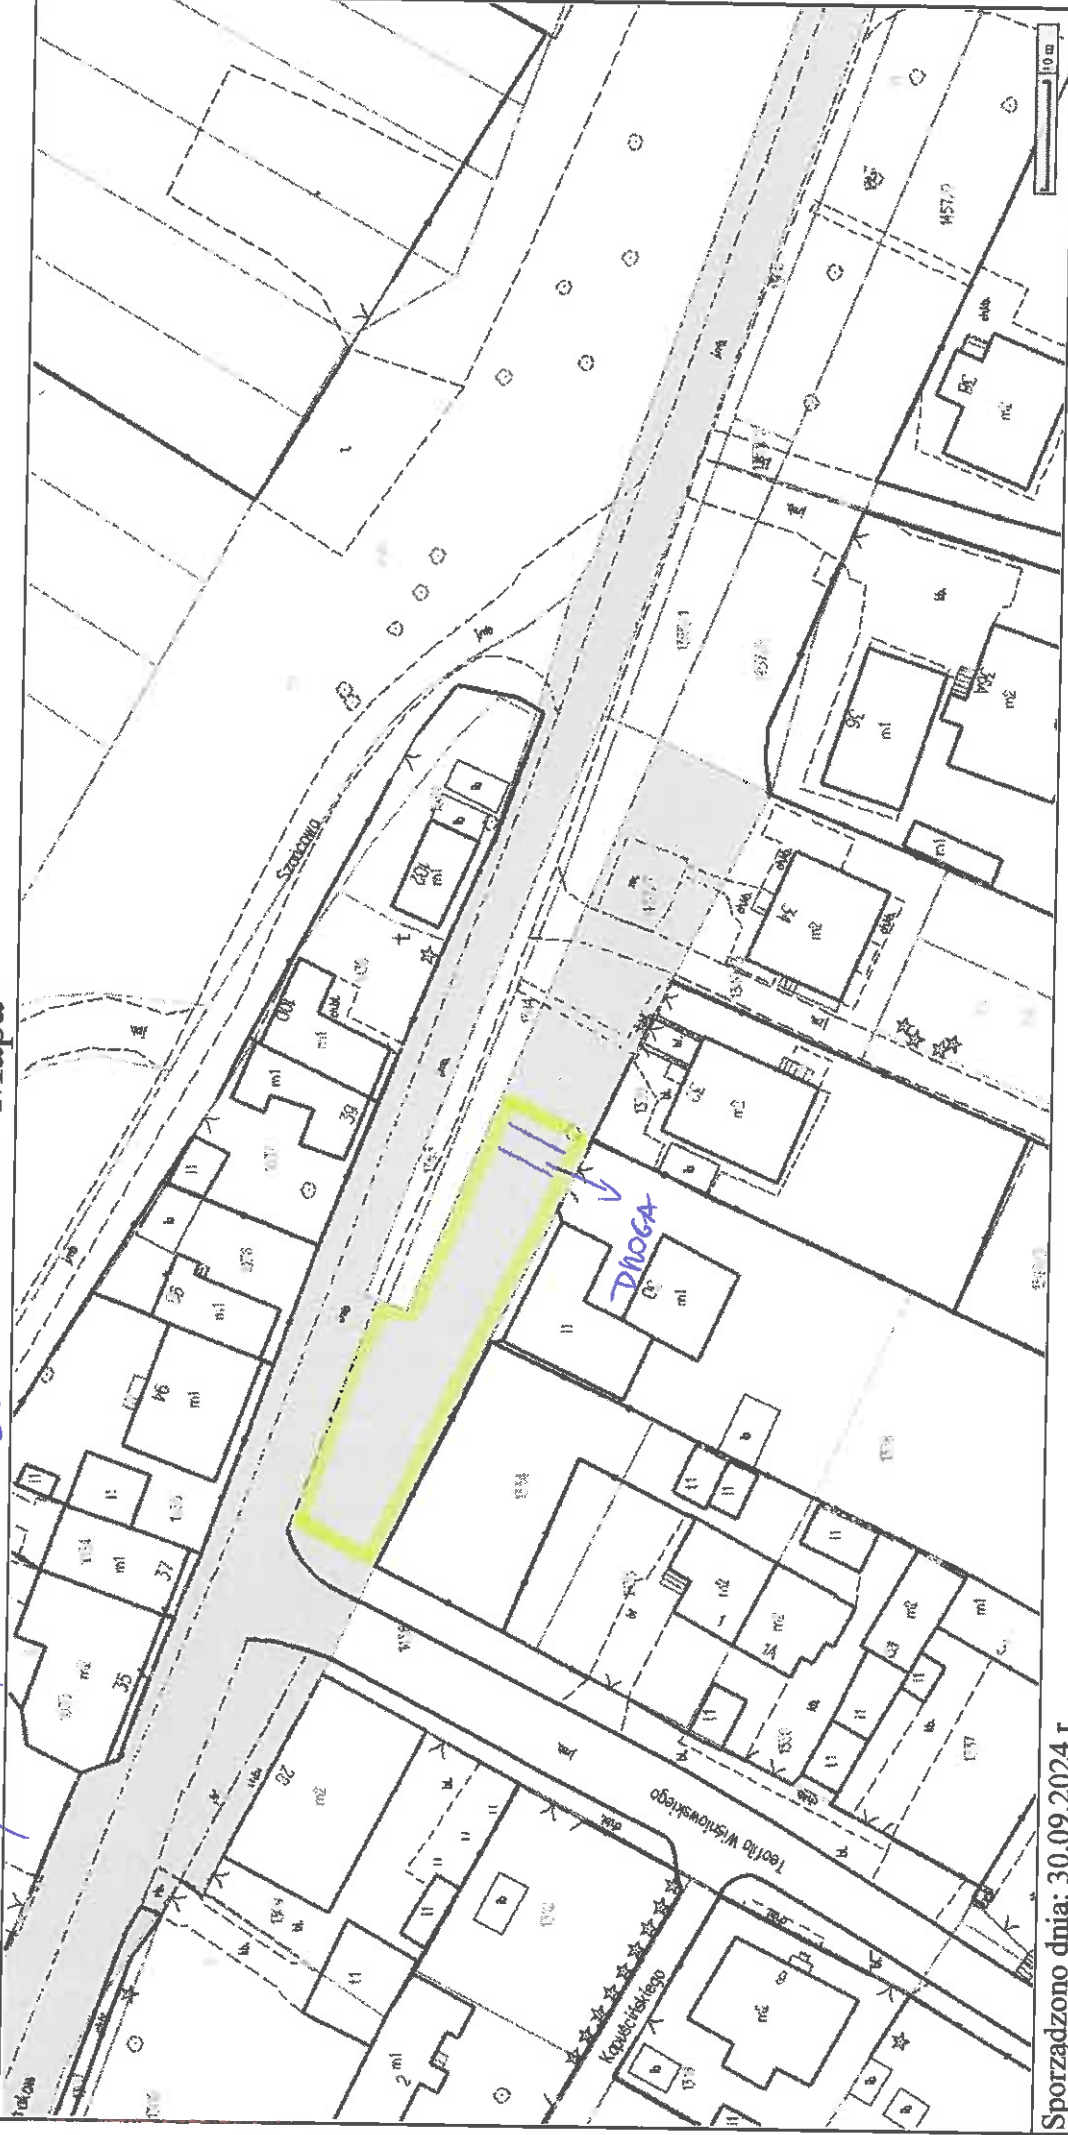

Sporządzono dnia: 30.09.2024 r.

Wydruk ma charakter poglądowy i nie jest dokumentem


NEUNEACJA - 380m²
DROGA - 40m²

Podinspektor w Wydziale
Geodezji i Gospodarki Nieruchomościami

mgr Beata Stęczyk

213-22 4186 m²

Mapa

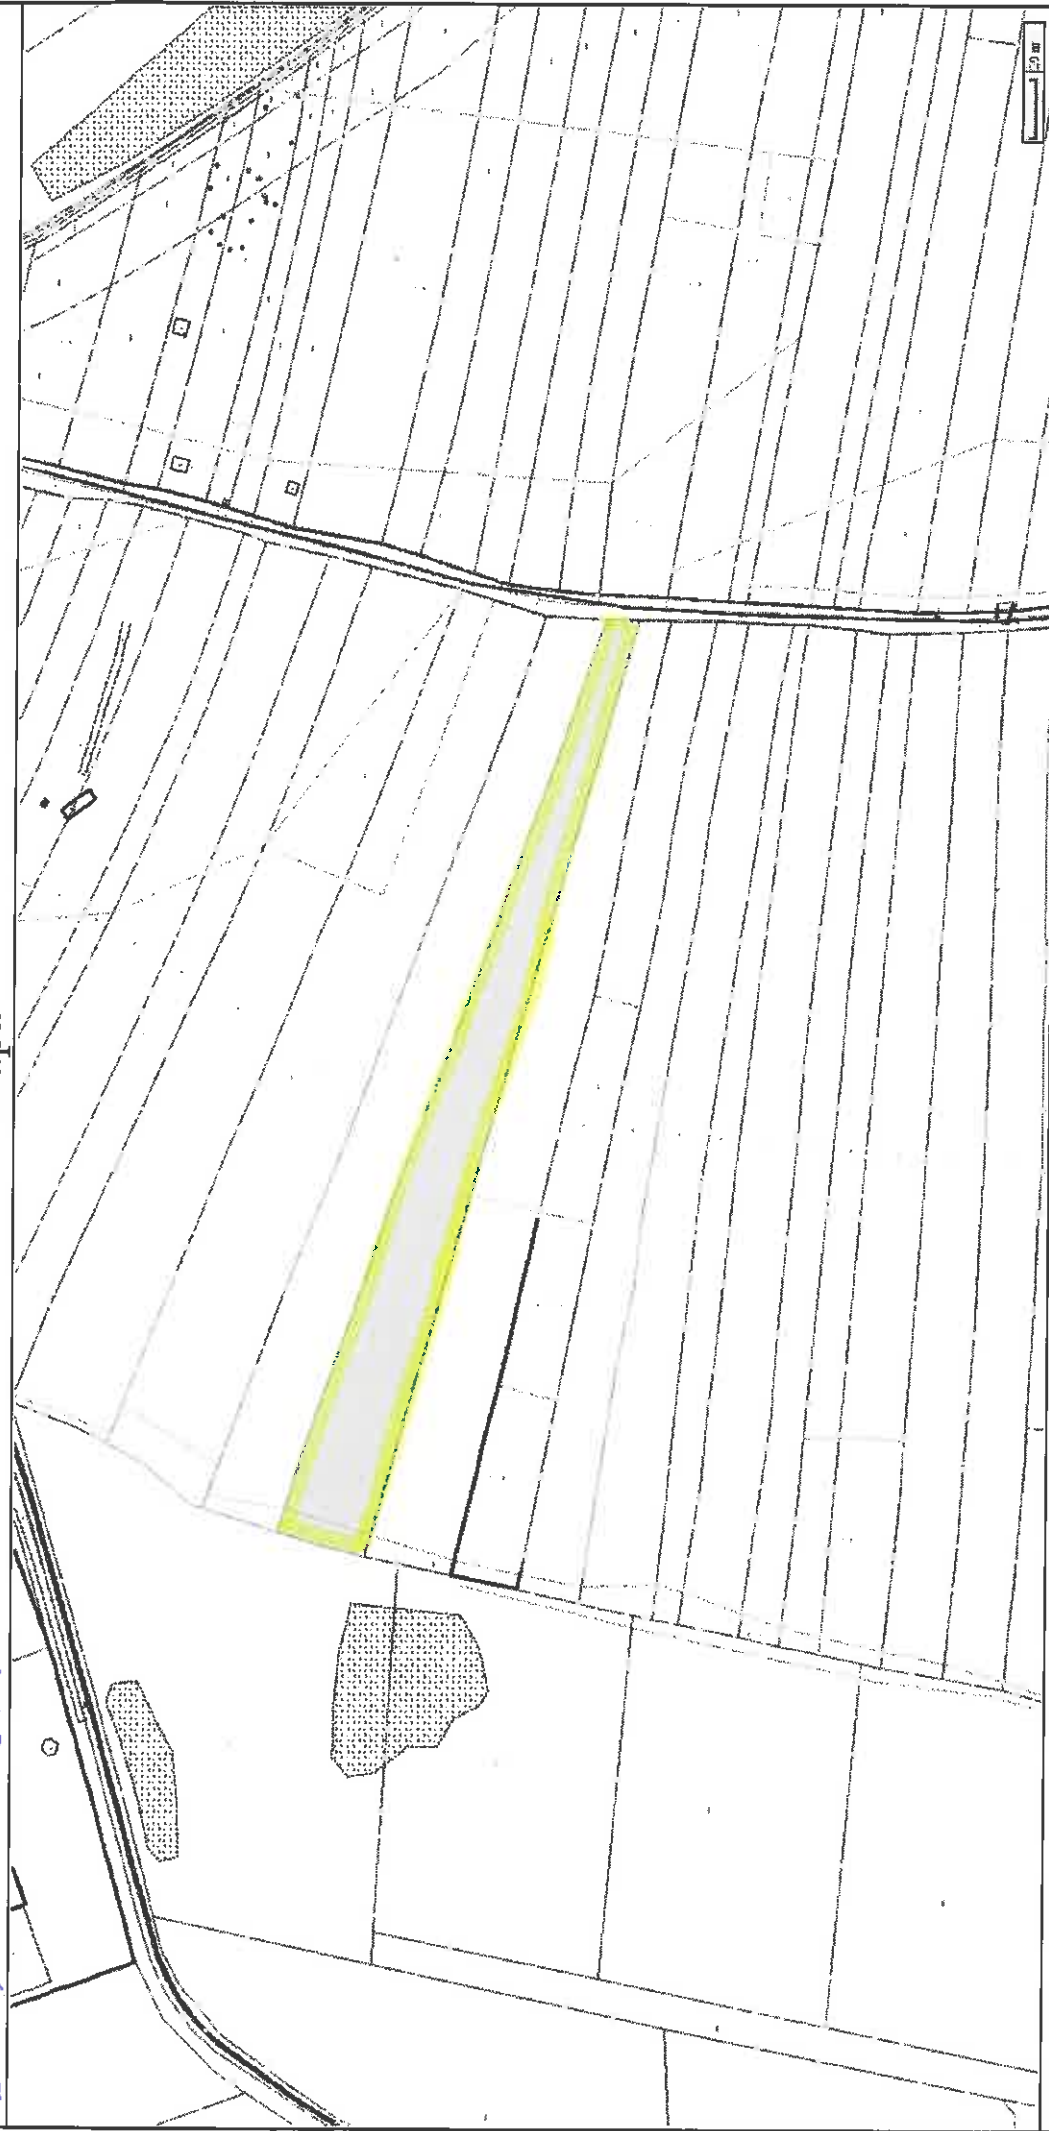

Sporządzono dnia: 27.09.2024 r.
Wydruk ma charakter poglądowy i nie jest dokumentem

UPNAHY

Inspektor
mgr Beata Stęczyk

Mapa



Sporządzono dnia: 27.09.2024 r.

Wydruk ma charakter poglądowy i nie jest dokumentem

214-323/6, 353/1, 537, 538, 539, 549, 848/10, 848/11

UTRZYMY

19634 m²

Inspektor
mgr Beata Stecyk

214-899 3634 m²

Mapa



Sporządzono dnia: 27.09.2024 r.
Wydruk ma charakter poglądowy i nie jest dokumentem

UPRAWY

Inspektor
mgr Beata Stecyk

215-531/2 4018m²

Mapa



Sporządzono dnia: 27.09.2024 r.

Wydruk ma charakter poglądowy i nie jest dokumentem

UPRAHY

Inspektor
mgr Bernadeta Stęczyk

215-61/3

15m²

B1

Mapa

<https://przenysl.geportal2.pl/map/www/mapa.php>



Sporządzono dnia: 27.09.2024 r.

Wydruk ma charakter poglądowy i nie jest dokumentem

GAMAZ

Inspektor
mgr Bernadeta Stęczyk

Mapa

215-61/8 56m² B



Sporządzono dnia: 20.11.2024 r.


Wydruk ma charakter poglądowy i nie jest dokumentem

Dzielnica Przemysłowa - 40m²
Gaz - 16m²

215 - 699 20179 m²

Mapa

about:blank

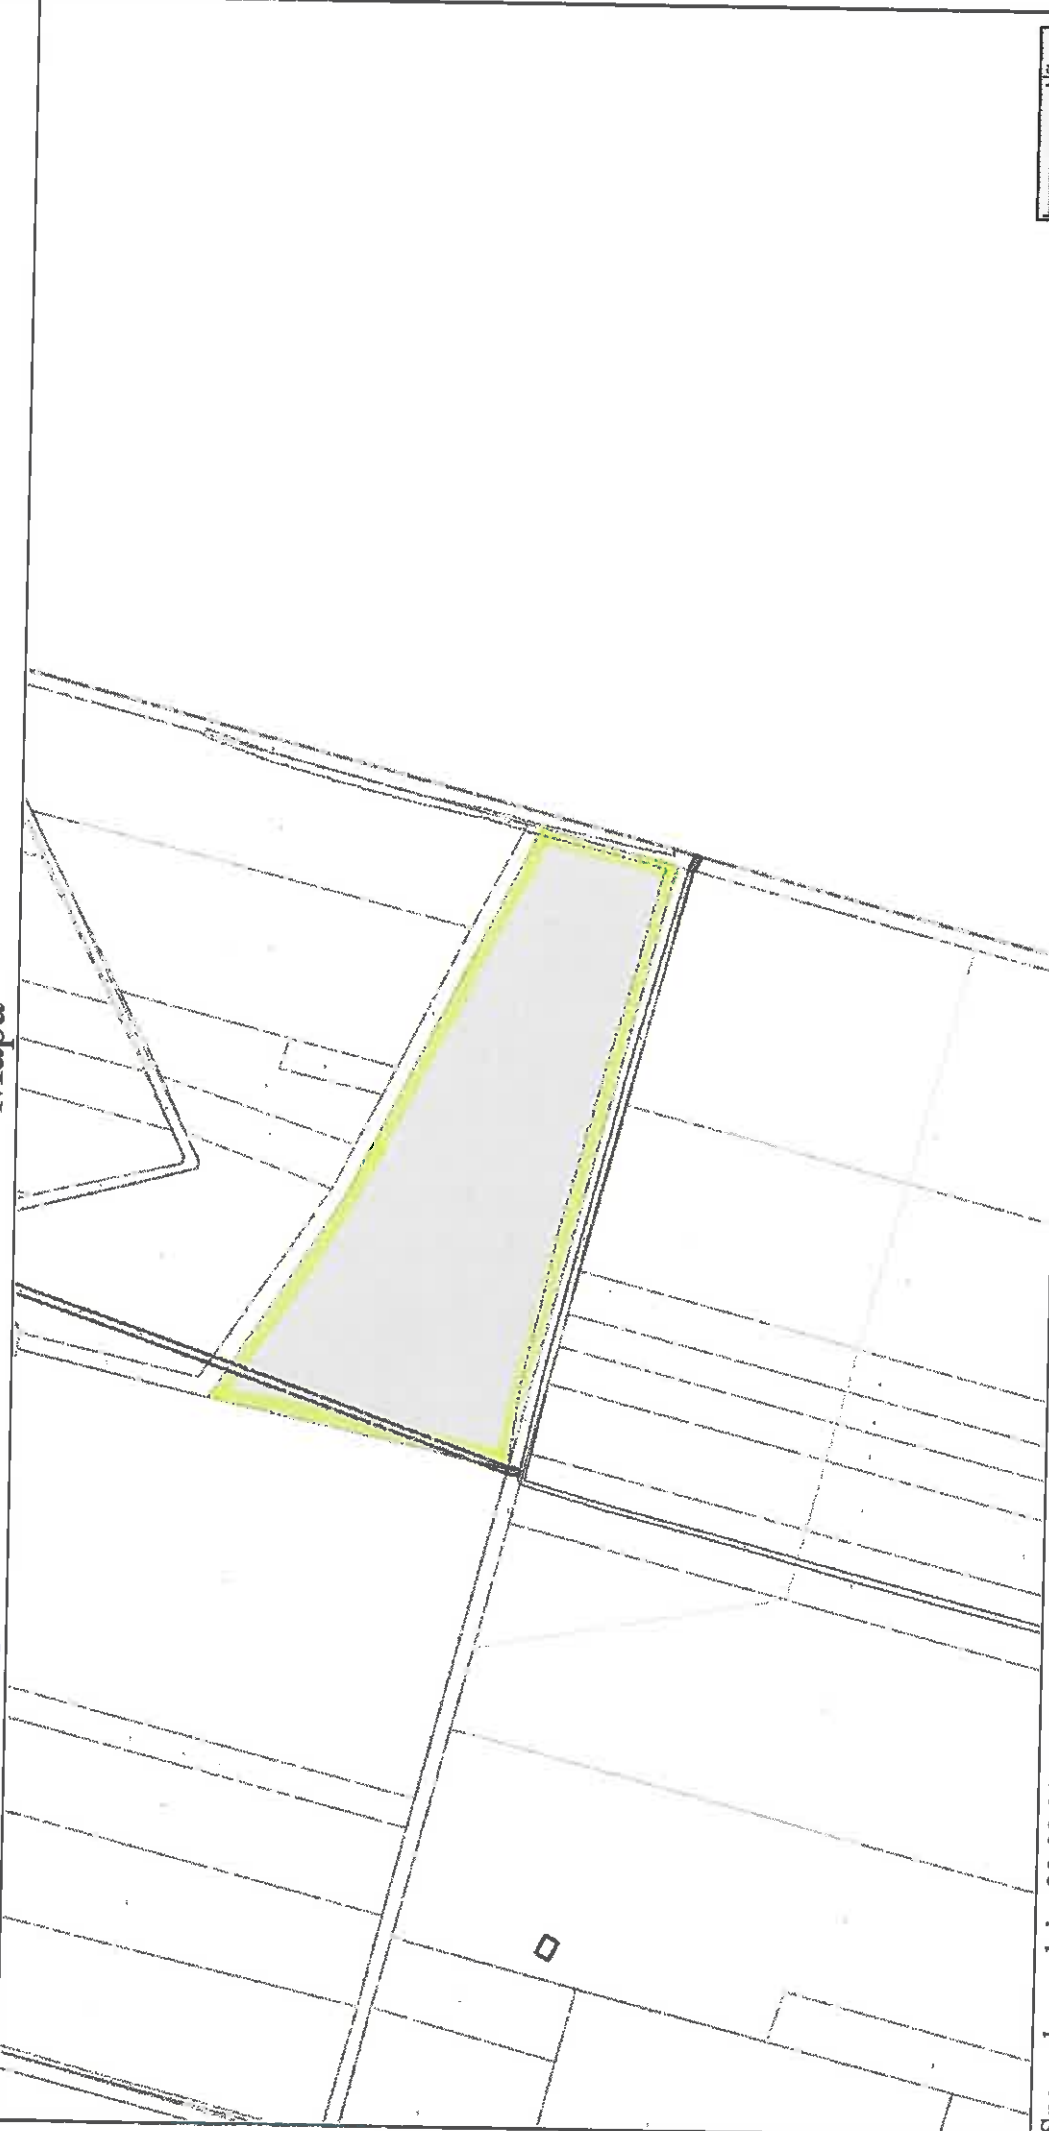

Sporządzono dnia: 30.09.2024 r.

Wydruk ma charakter poglądowy i nie jest dokumentem

UPRANY

0 m

Inspektor
mgr Beata Stecyk