

205-1742 0,54 m² Bi

Mapa



Sporządzono dnia: 26.09.2024 r.


Wydruk ma charakter poglądowy i nie jest dokumentem

NEULAMA HOLKOSTOJAŁCA - 0,54 m²
TABLICA NEULAMOWA - 2,7 m²

Inspektor
mgr Bernadeta Stczyk

205-498/1 56 m² B

Mapa

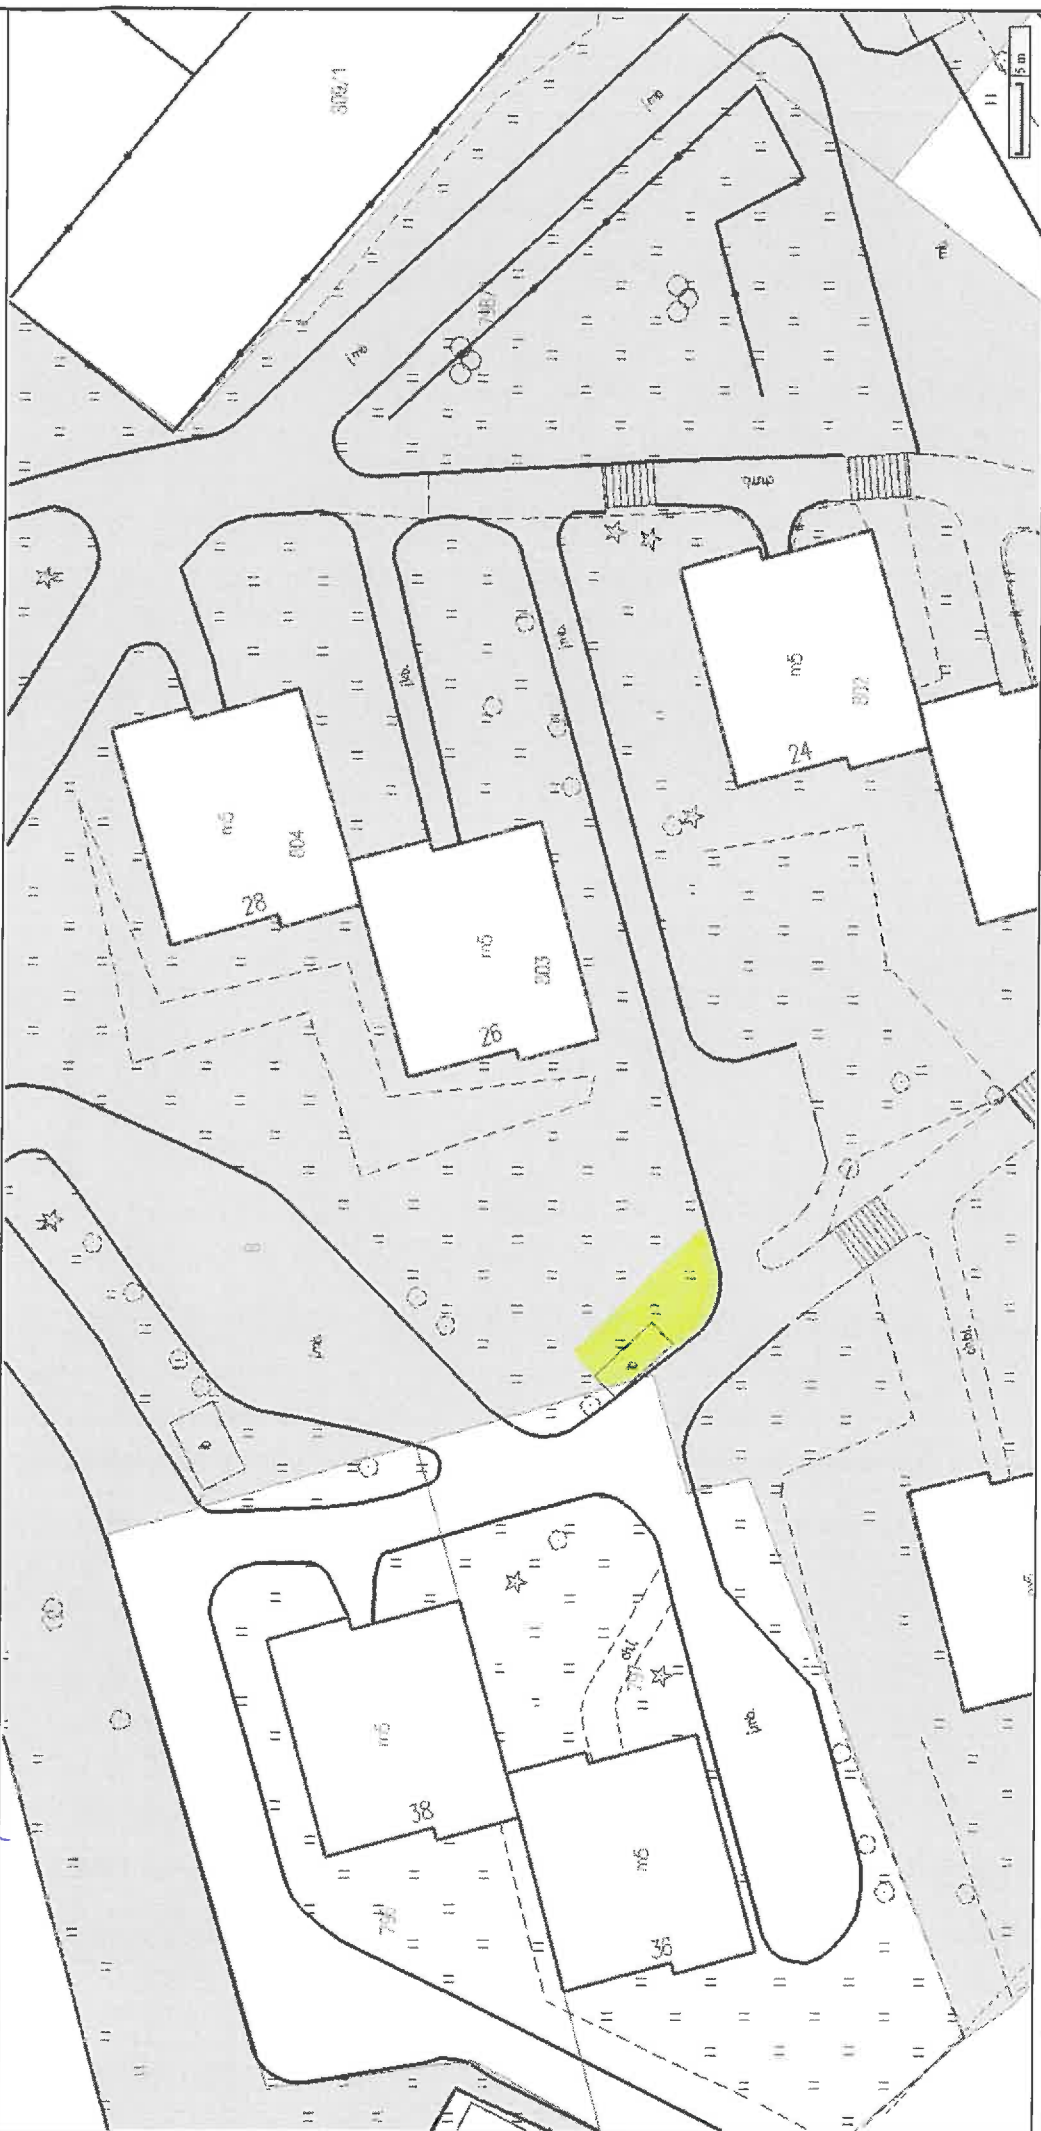


Sporządzono dnia: 27.09.2024 r.

Wydruk ma charakter poglądowy i nie jest dokumentem

OSTONA ŚMIETNIKOWA - 16,32 m² (4,56 x 3,58)
 TENEN DO OBFUGI - 39,68 m²

Wydruk mapy
205-8M/2, 812/2, 812/4 190m² B; Mapa

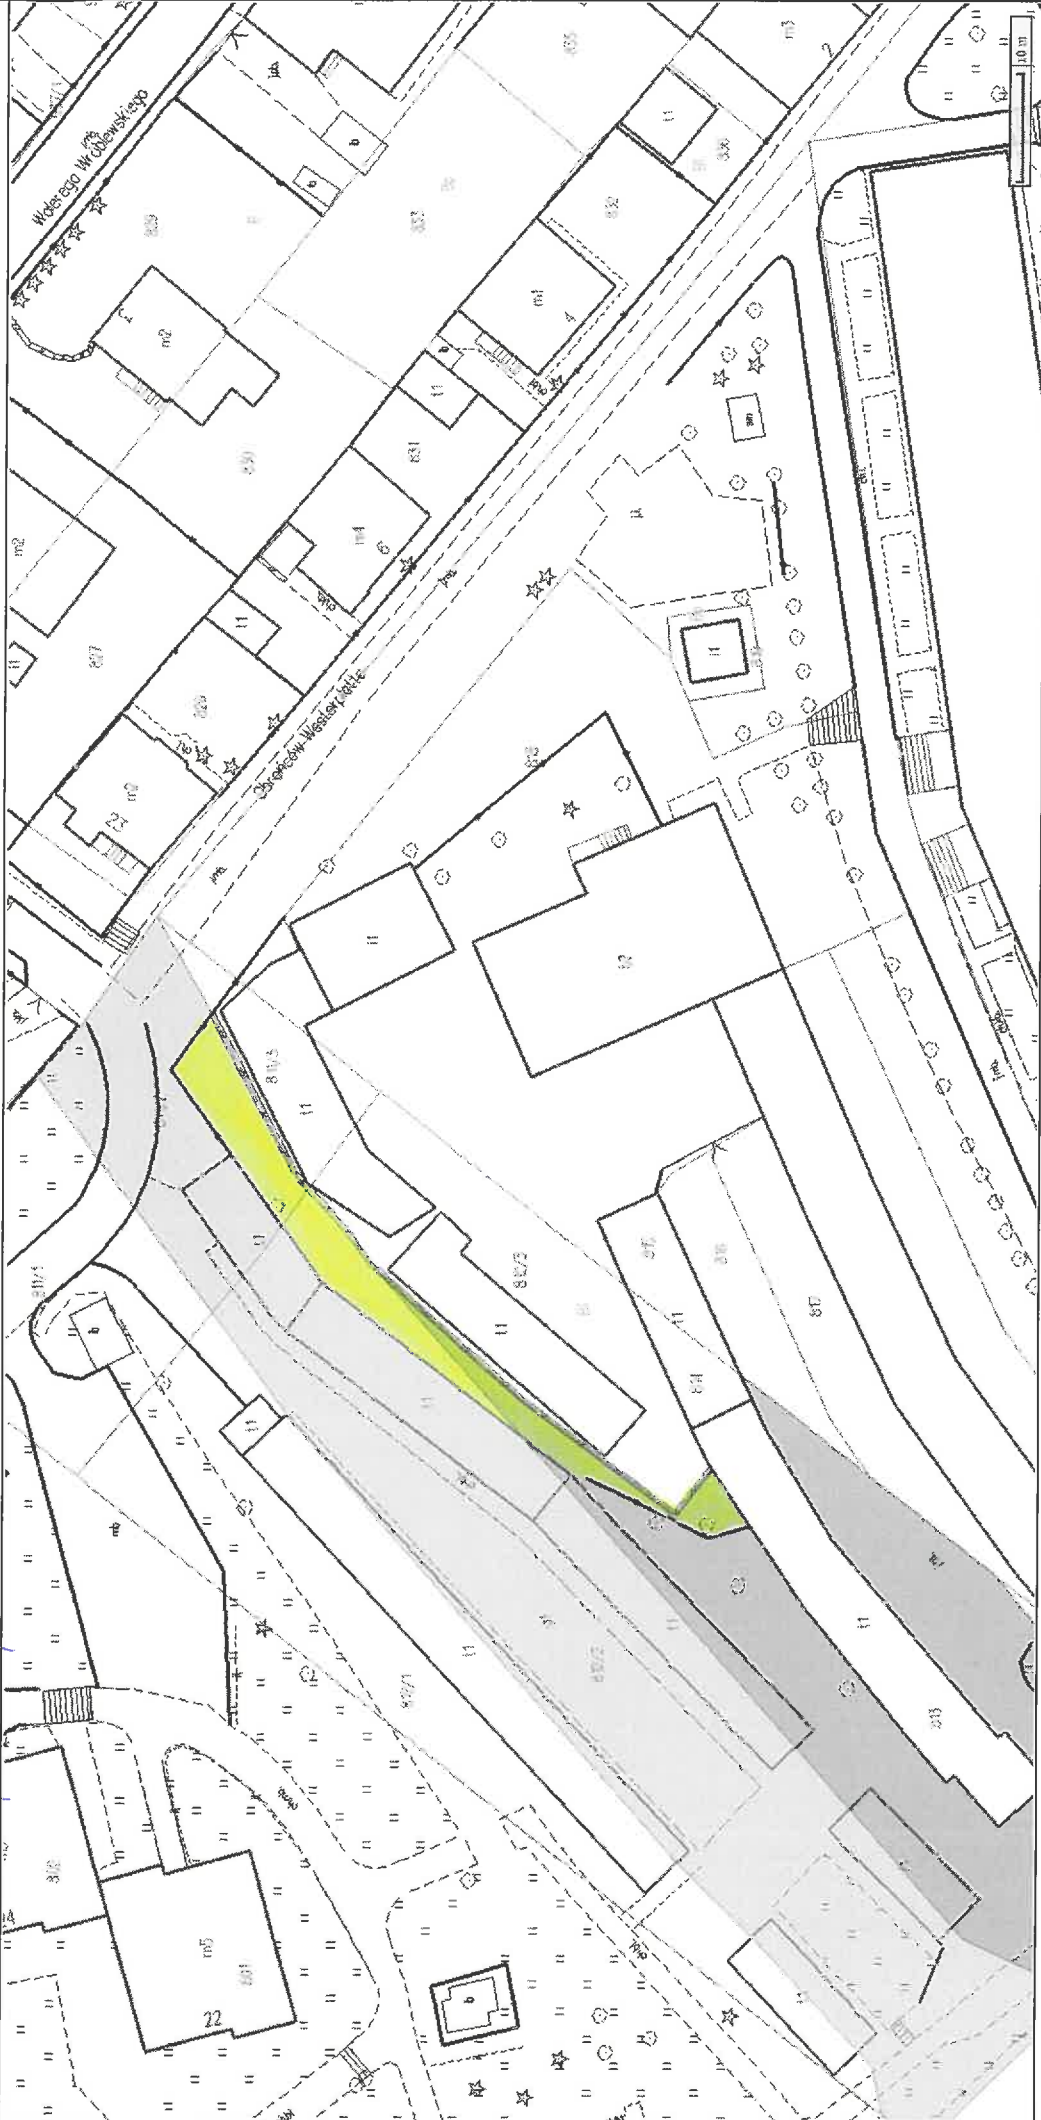

Sporządzono dnia: 26.09.2024 r.
Wydruk ma charakter poglądowy i nie jest dokumentem

SUARTA

Inspektor
mgr Bernadeta Stęczyk

Mapa

obr. 214-t3 gonez



Sporządzono dnia: 26.09.2024 r.

Wydruk ma charakter poglądowy i nie jest dokumentem

$P = 50 m^2 (B)$