


201-800 55m² 061

Mapa

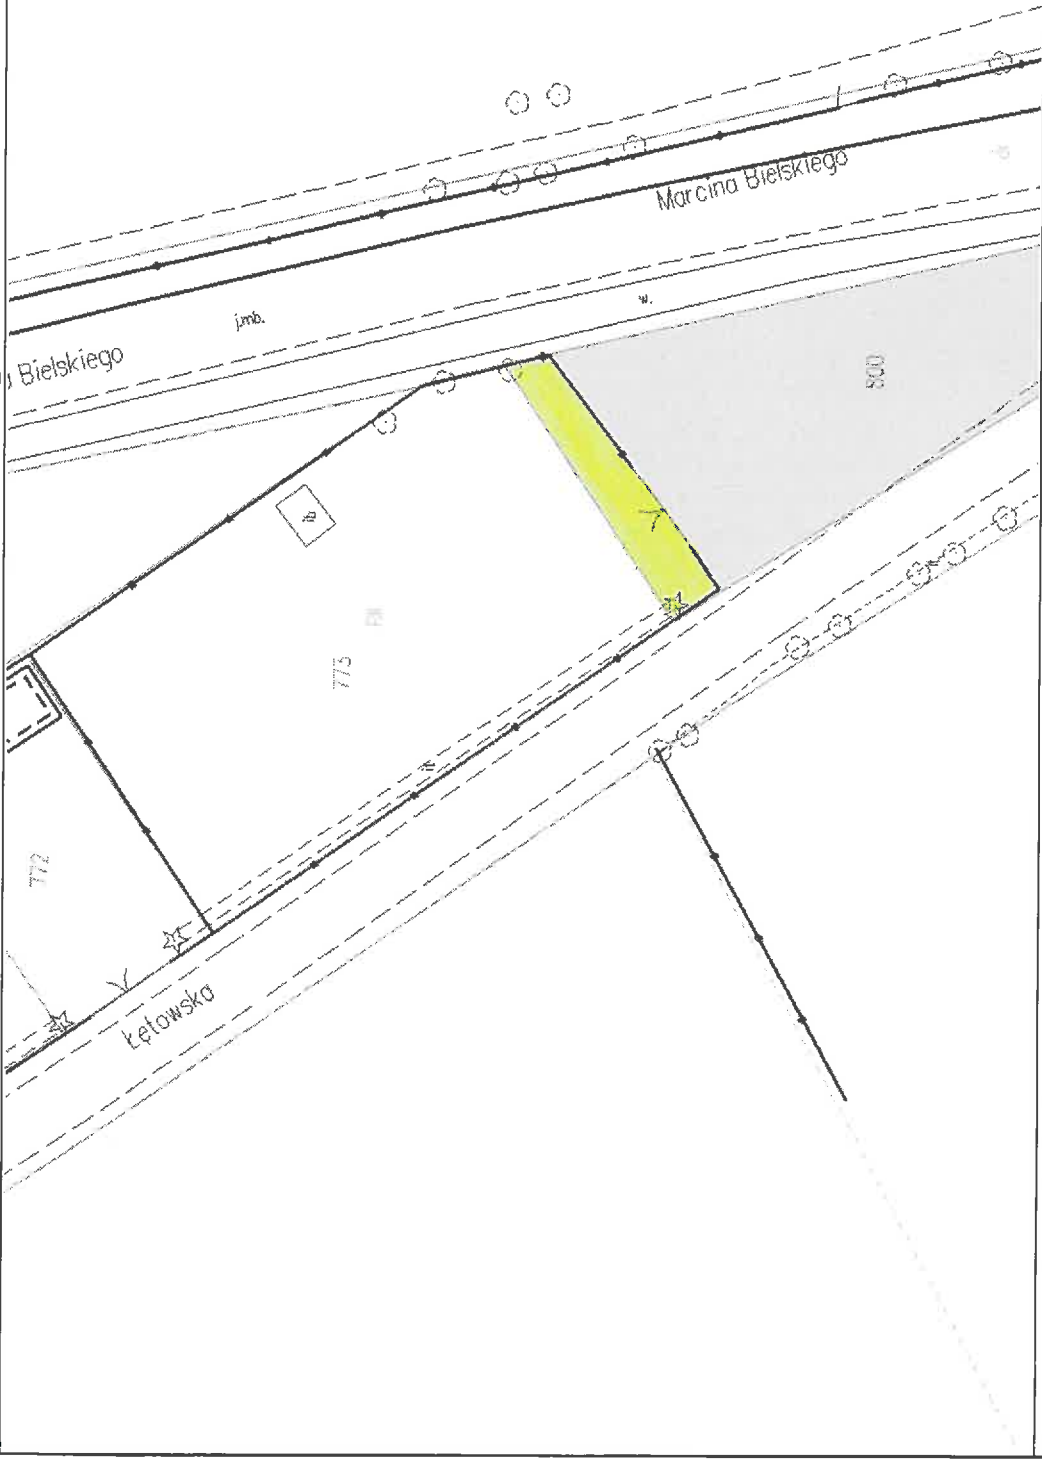

Sporządzono dnia: 30.09.2024 r.

Wydruk ma charakter poglądowy i nie jest dokumentem


DZIAŁKA FRYDOMOWA

Inspektor

mgr Bernadeta Stecyk

205-55 213m² Bz

Mapa

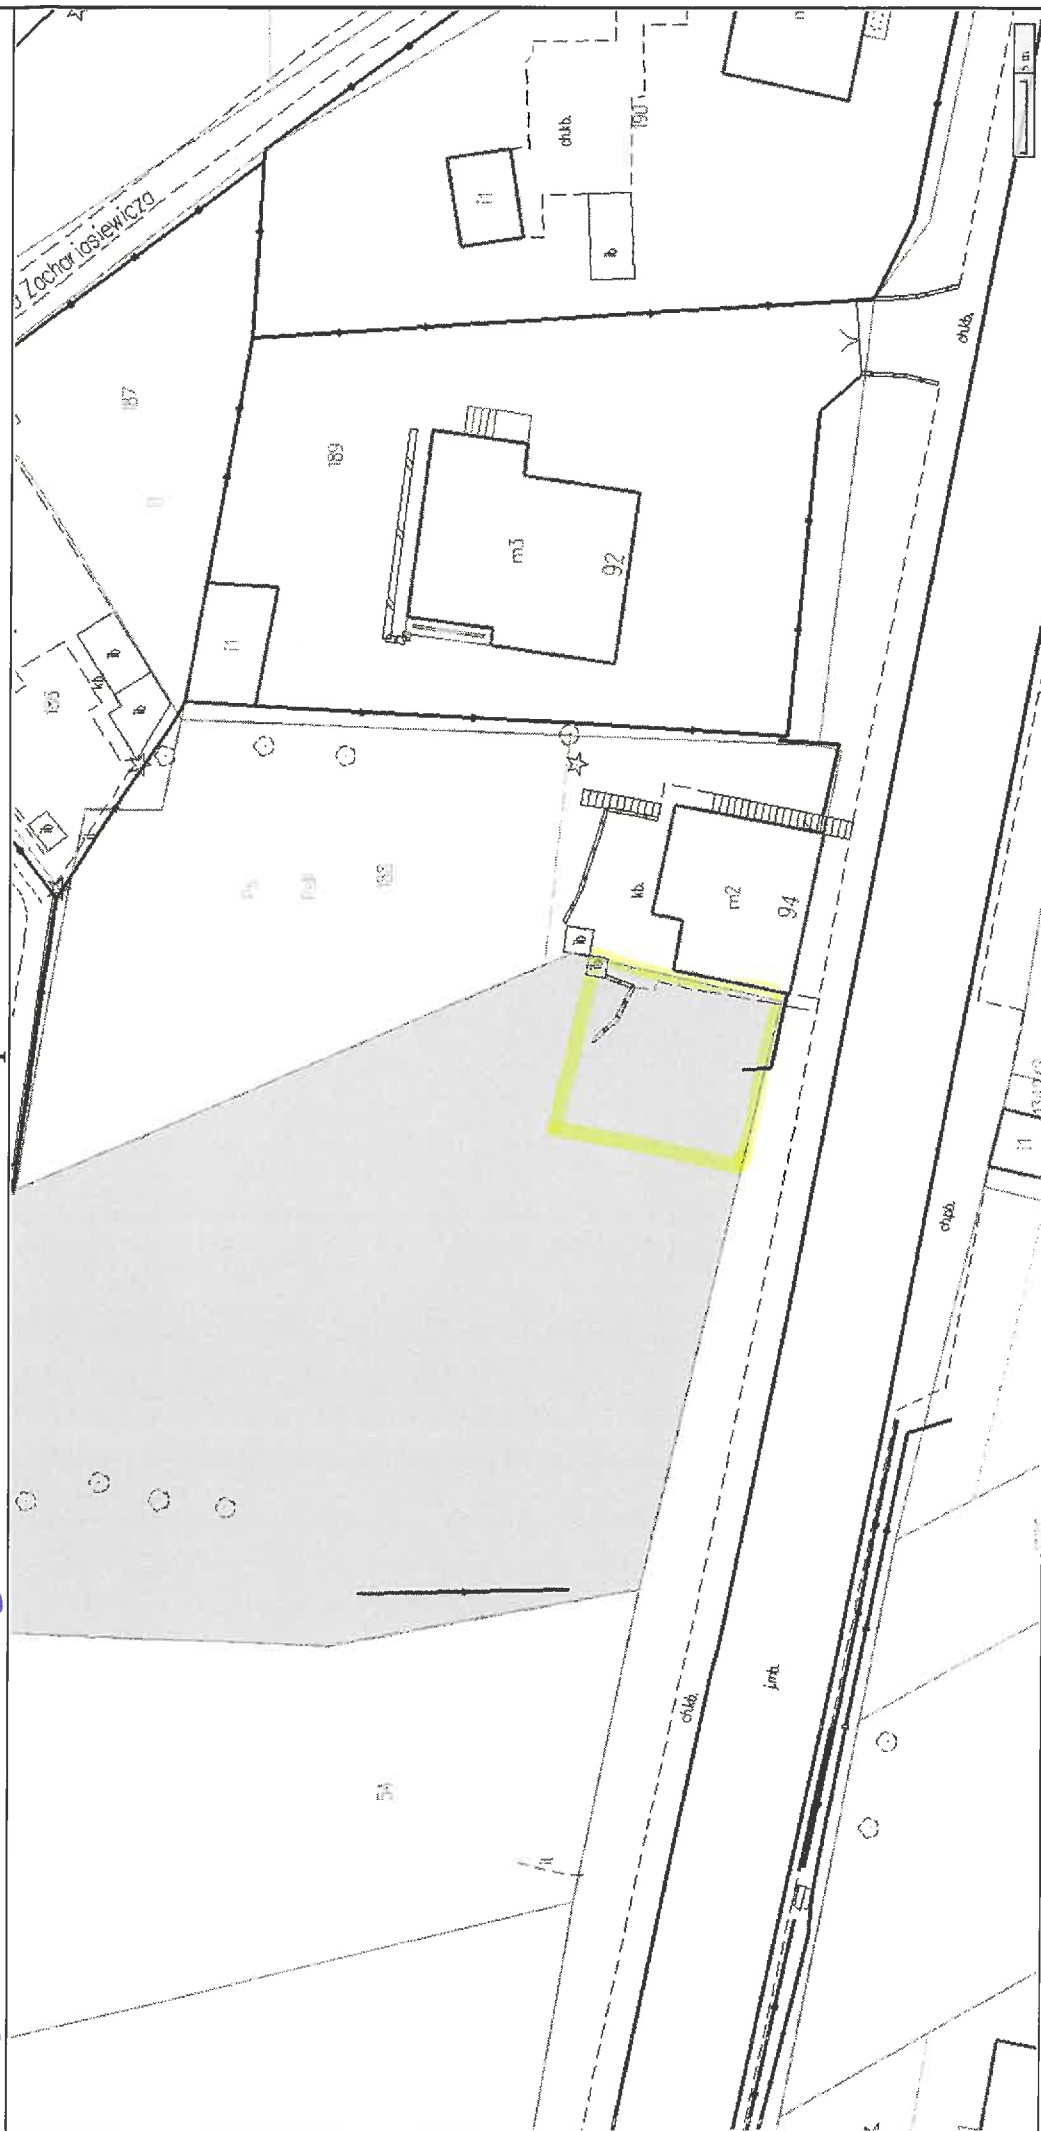


Sporządzono dnia: 25.09.2024 r.
 Wydruk ma charakter poglądowy i nie jest dokumentem

UPRAHY

Inspektor
 mgr *Bernadeta Stczyk*

Mapa

205-62 11 m² dn

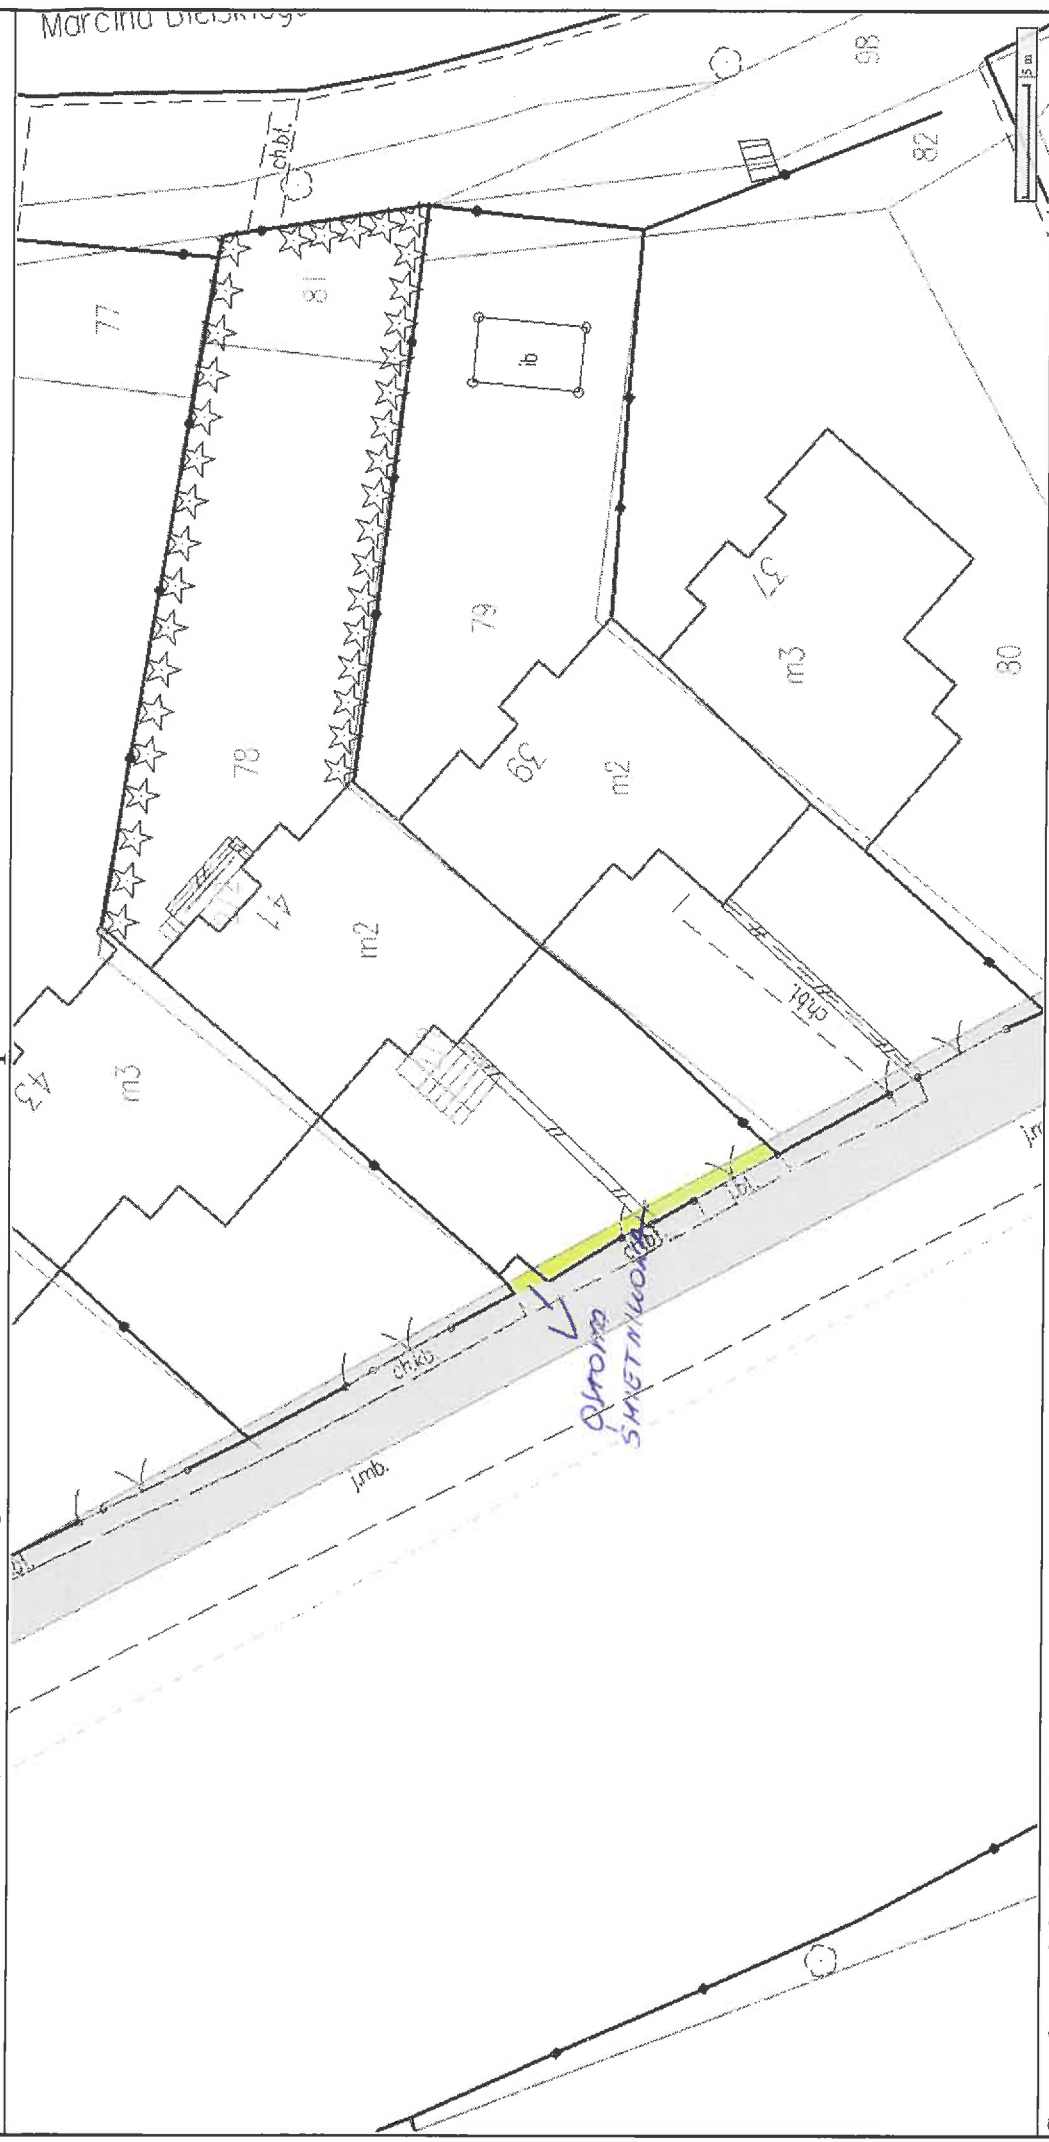

Sporządzono dnia: 30.09.2024 r.

Wydruk ma charakter poglądowy i nie jest dokumentem

DIAPAZA FOTODOMOWA - 10m²
OFOTMA ŚMIETNIWOZA - 1 m²

Inspektor
mgr *Bernadeta Stecyk*

205 - 141 19,5 m²

Mapa




Sporządzono dnia: 25.09.2024 r.
 Wydruk ma charakter poglądowy i nie jest dokumentem

DZIATWA FREDOMOWA

Inspektor
mgr Bernadeta Stecyk

205-607 7m² N

Mapa

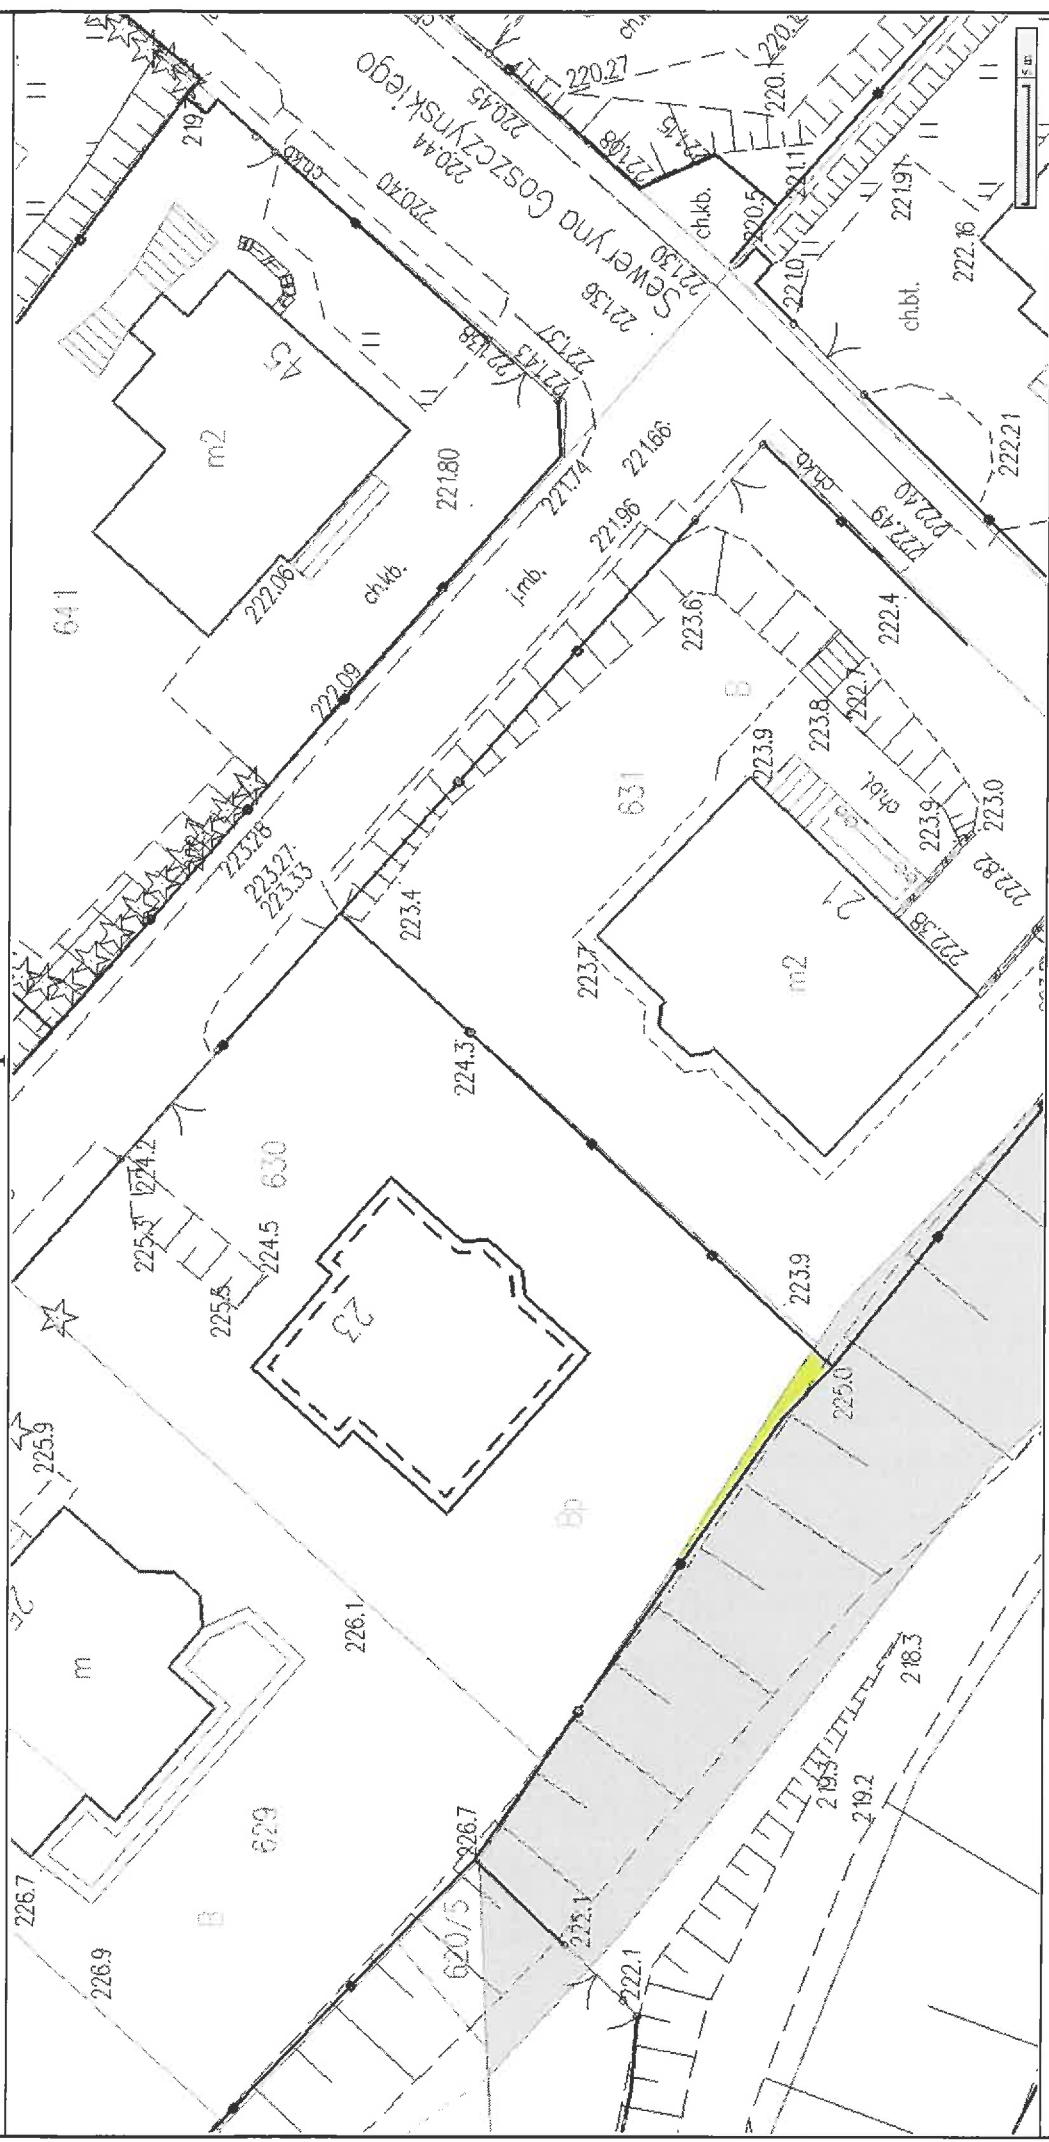

Sporządzono dnia: 30.09.2024 r.


Wydruk ma charakter poglądowy i nie jest dokumentem

DZIATELA PMYDOMOHA

Inspektor
mgr Bernadeta Stecyk

Mapa

205-606, 607 85m²

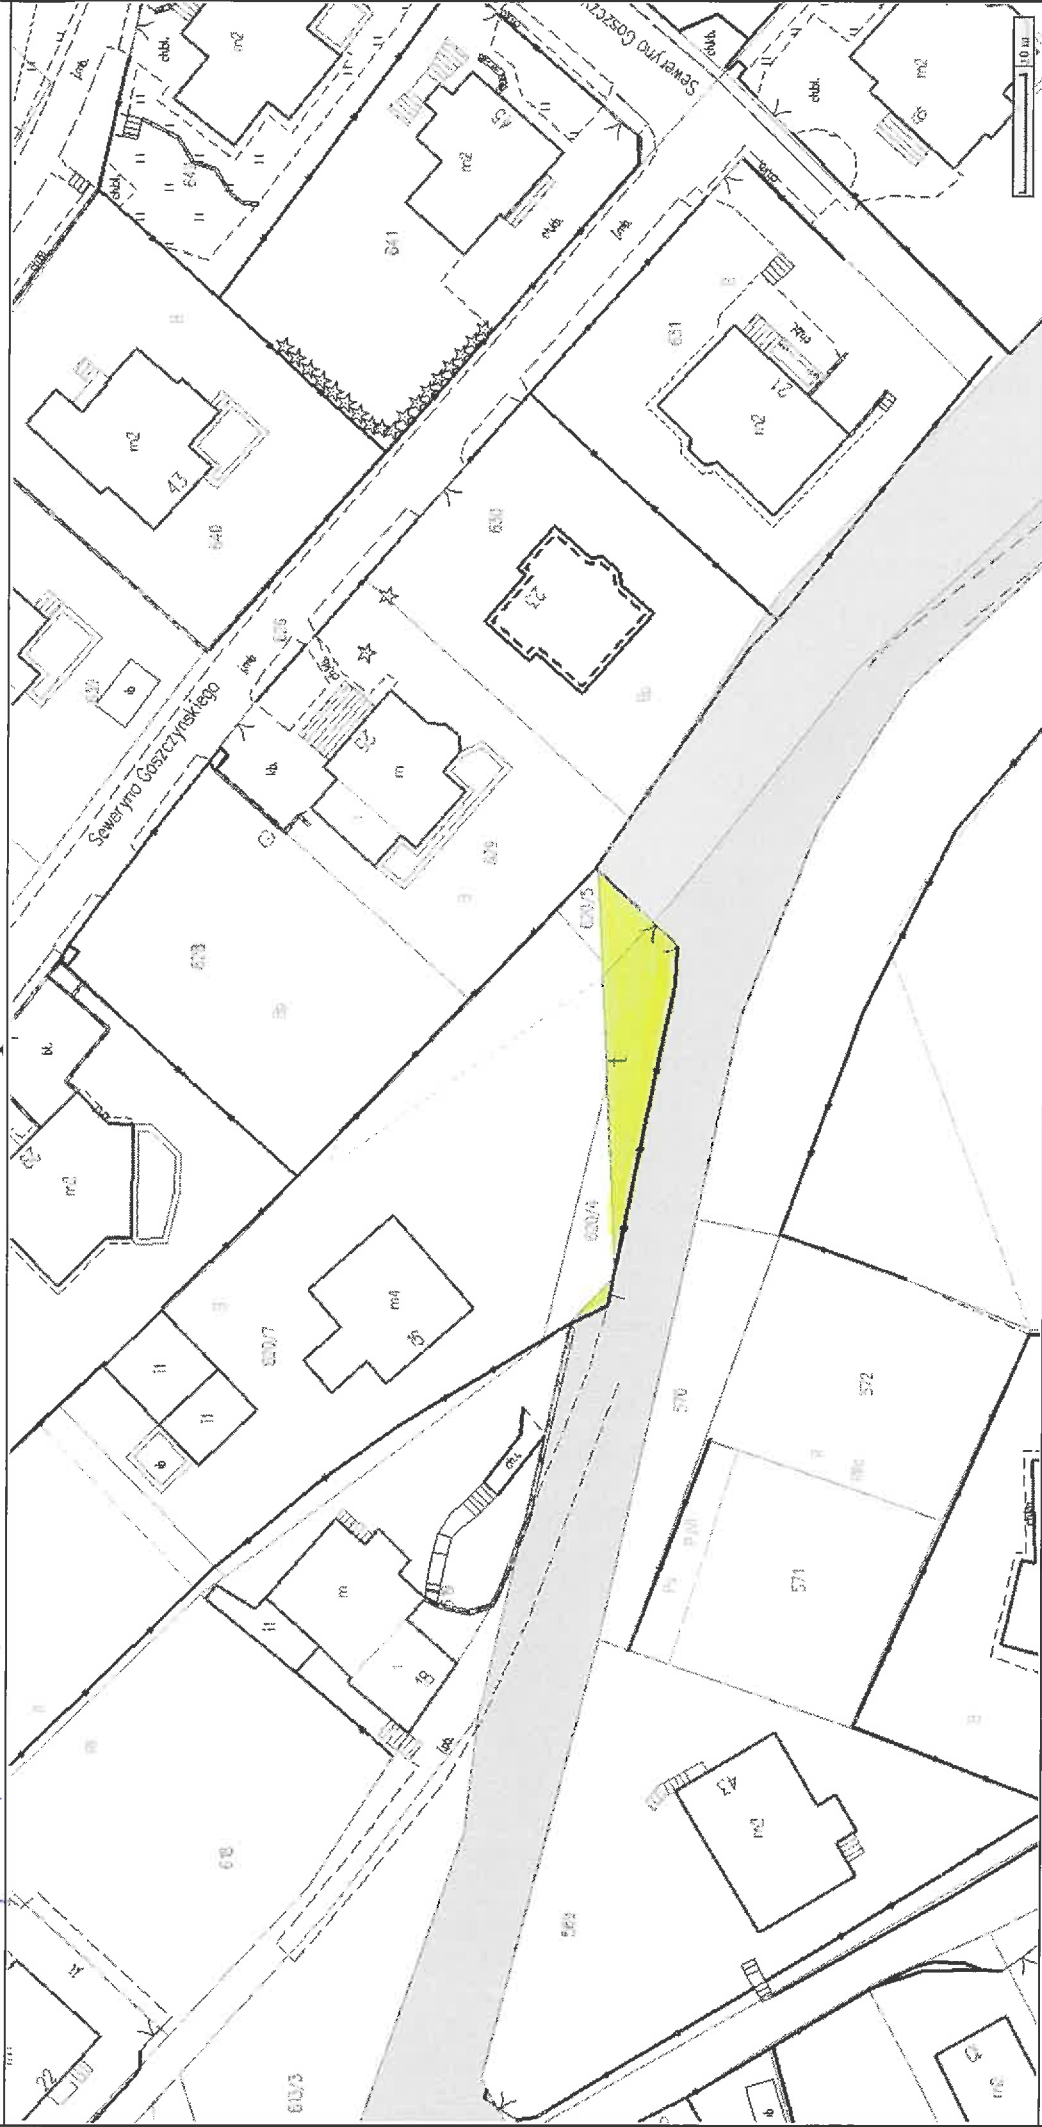

Sporządzono dnia: 26.09.2024 r.

Wydruk ma charakter poglądowy i nie jest dokumentem


DZIAŁKA PNYDOMOHA - 60 m²

DRÓGKA - 25 m²

Inspektor
mgr *Bernadeta Stęcyk*

Mapa

205-8M/A 21,70 m² B

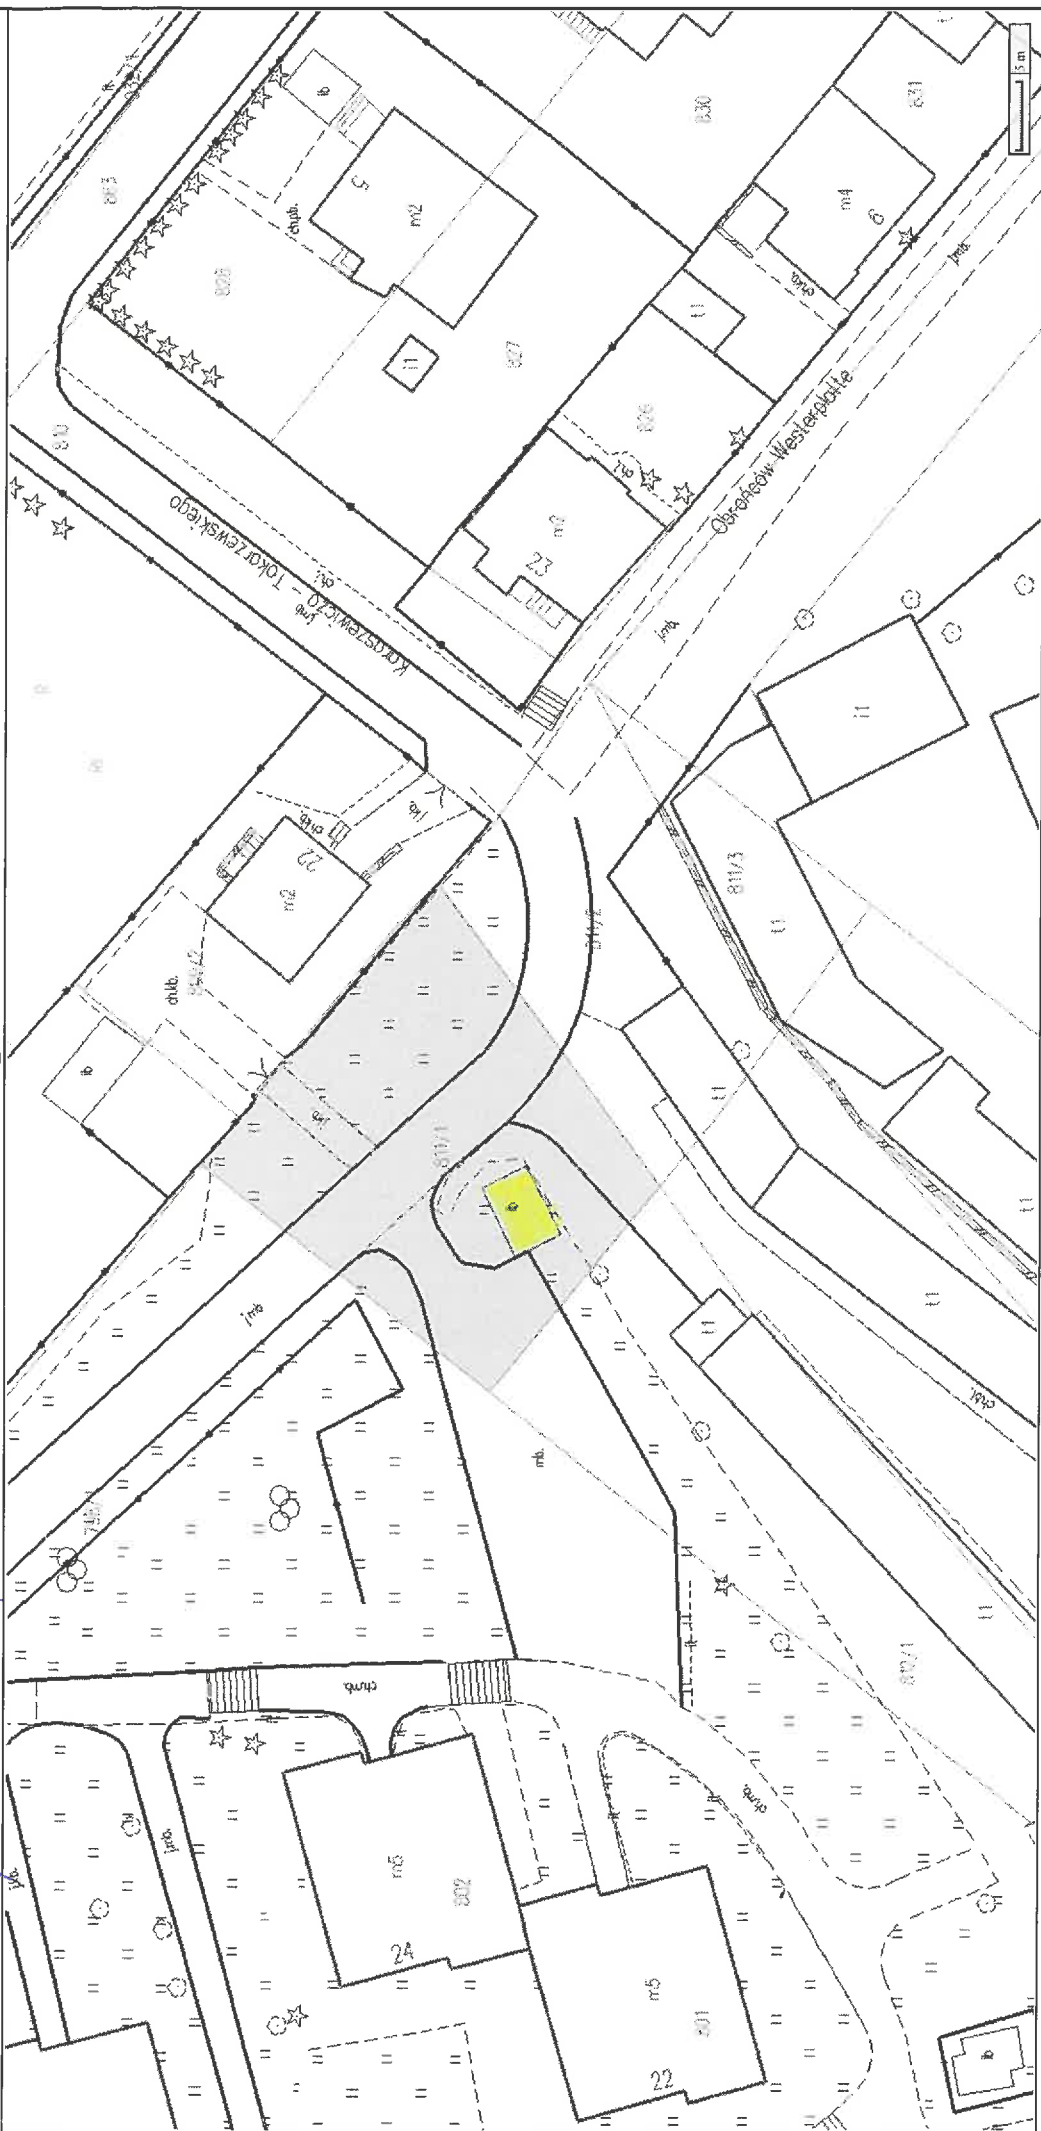


Sporządzono dnia: 27.09.2024 r.
 Wydruk ma charakter poglądowy i nie jest dokumentem

Ostoma ŚMIETNIKOHA

Inspektor
mgr Bernadeta Stecyk

208-177 177m² Bz-17Am² B-6m² Mapa

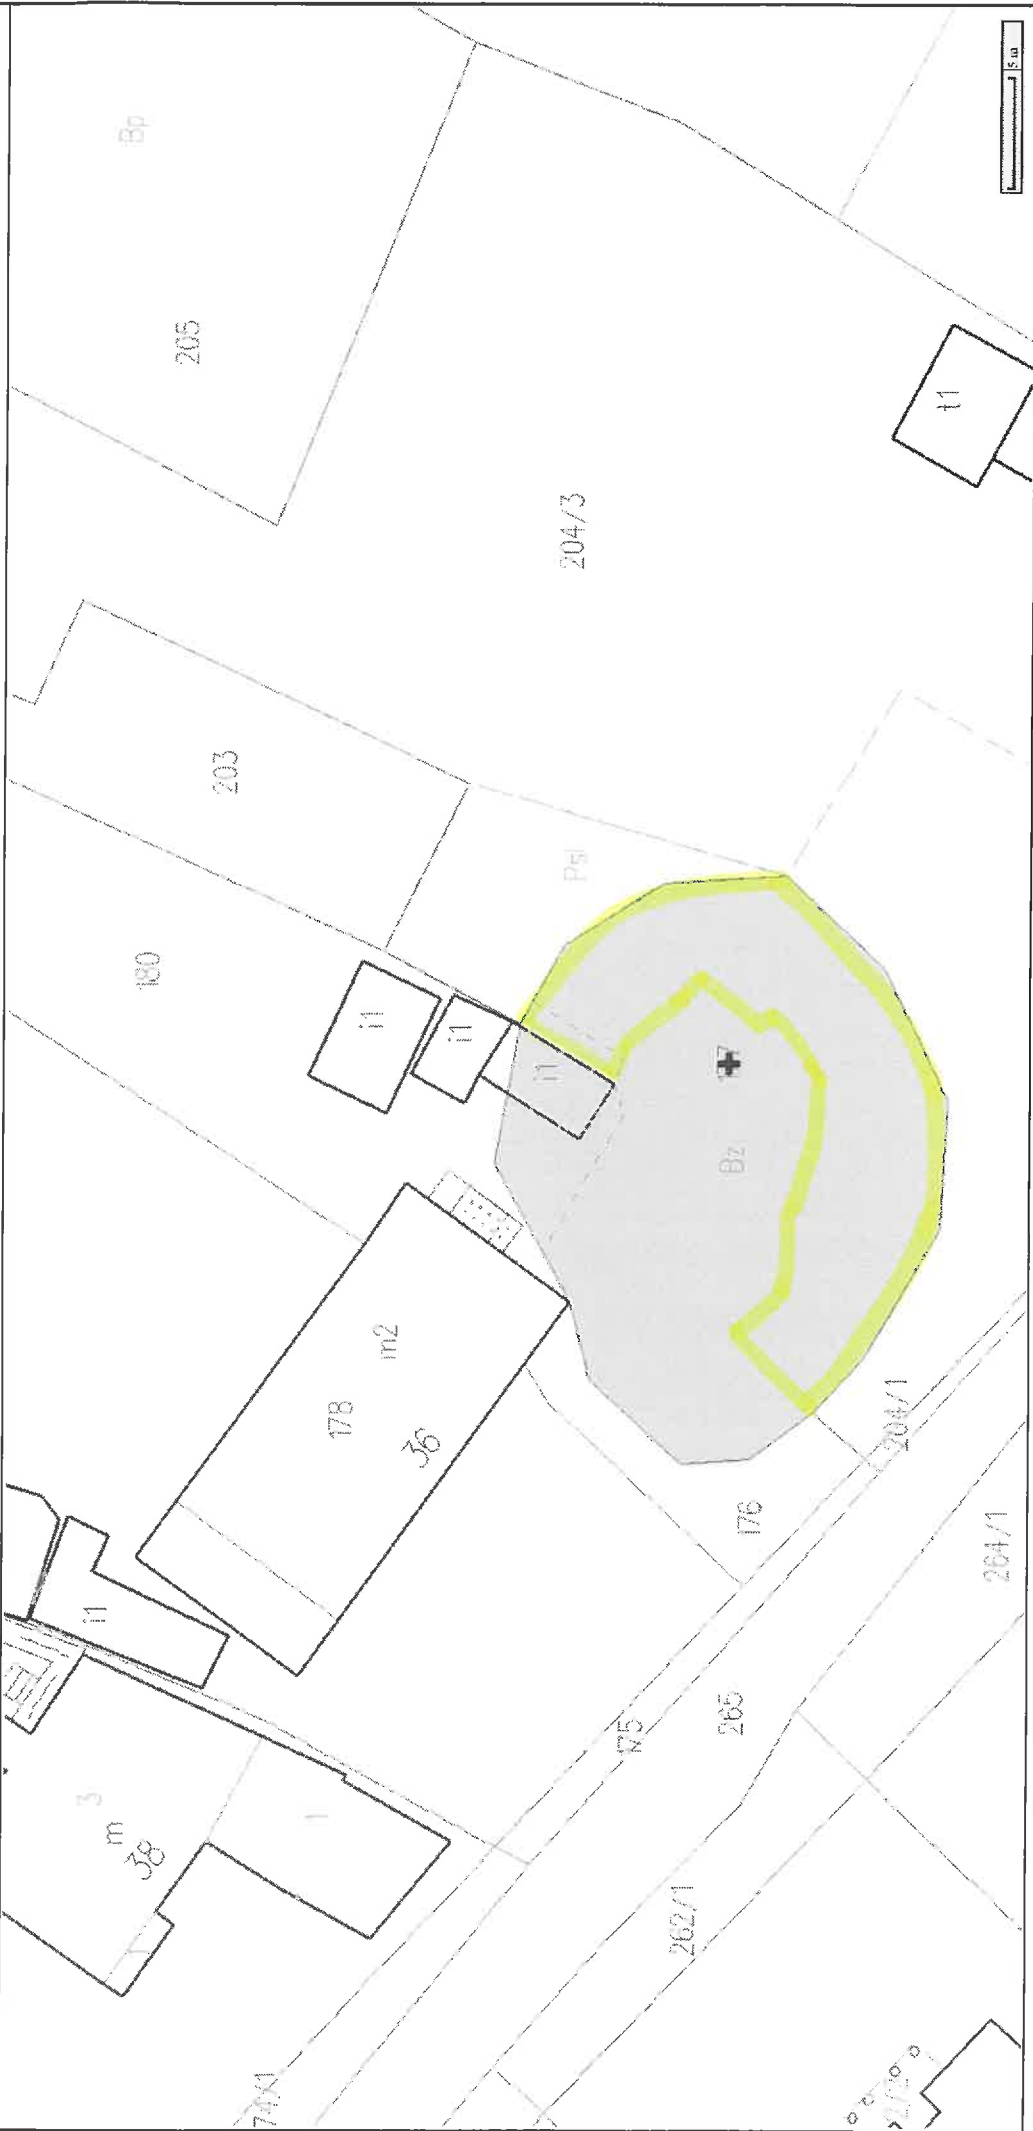


Sporządzono dnia: 11.12.2024 r.
Wydruk ma charakter poglądowy i nie jest dokumentem

DZIURKA FMYDOMOHA

Inspektor
mgr Bernadeta Stecyk

2M-338 108m² PSV

Mapa

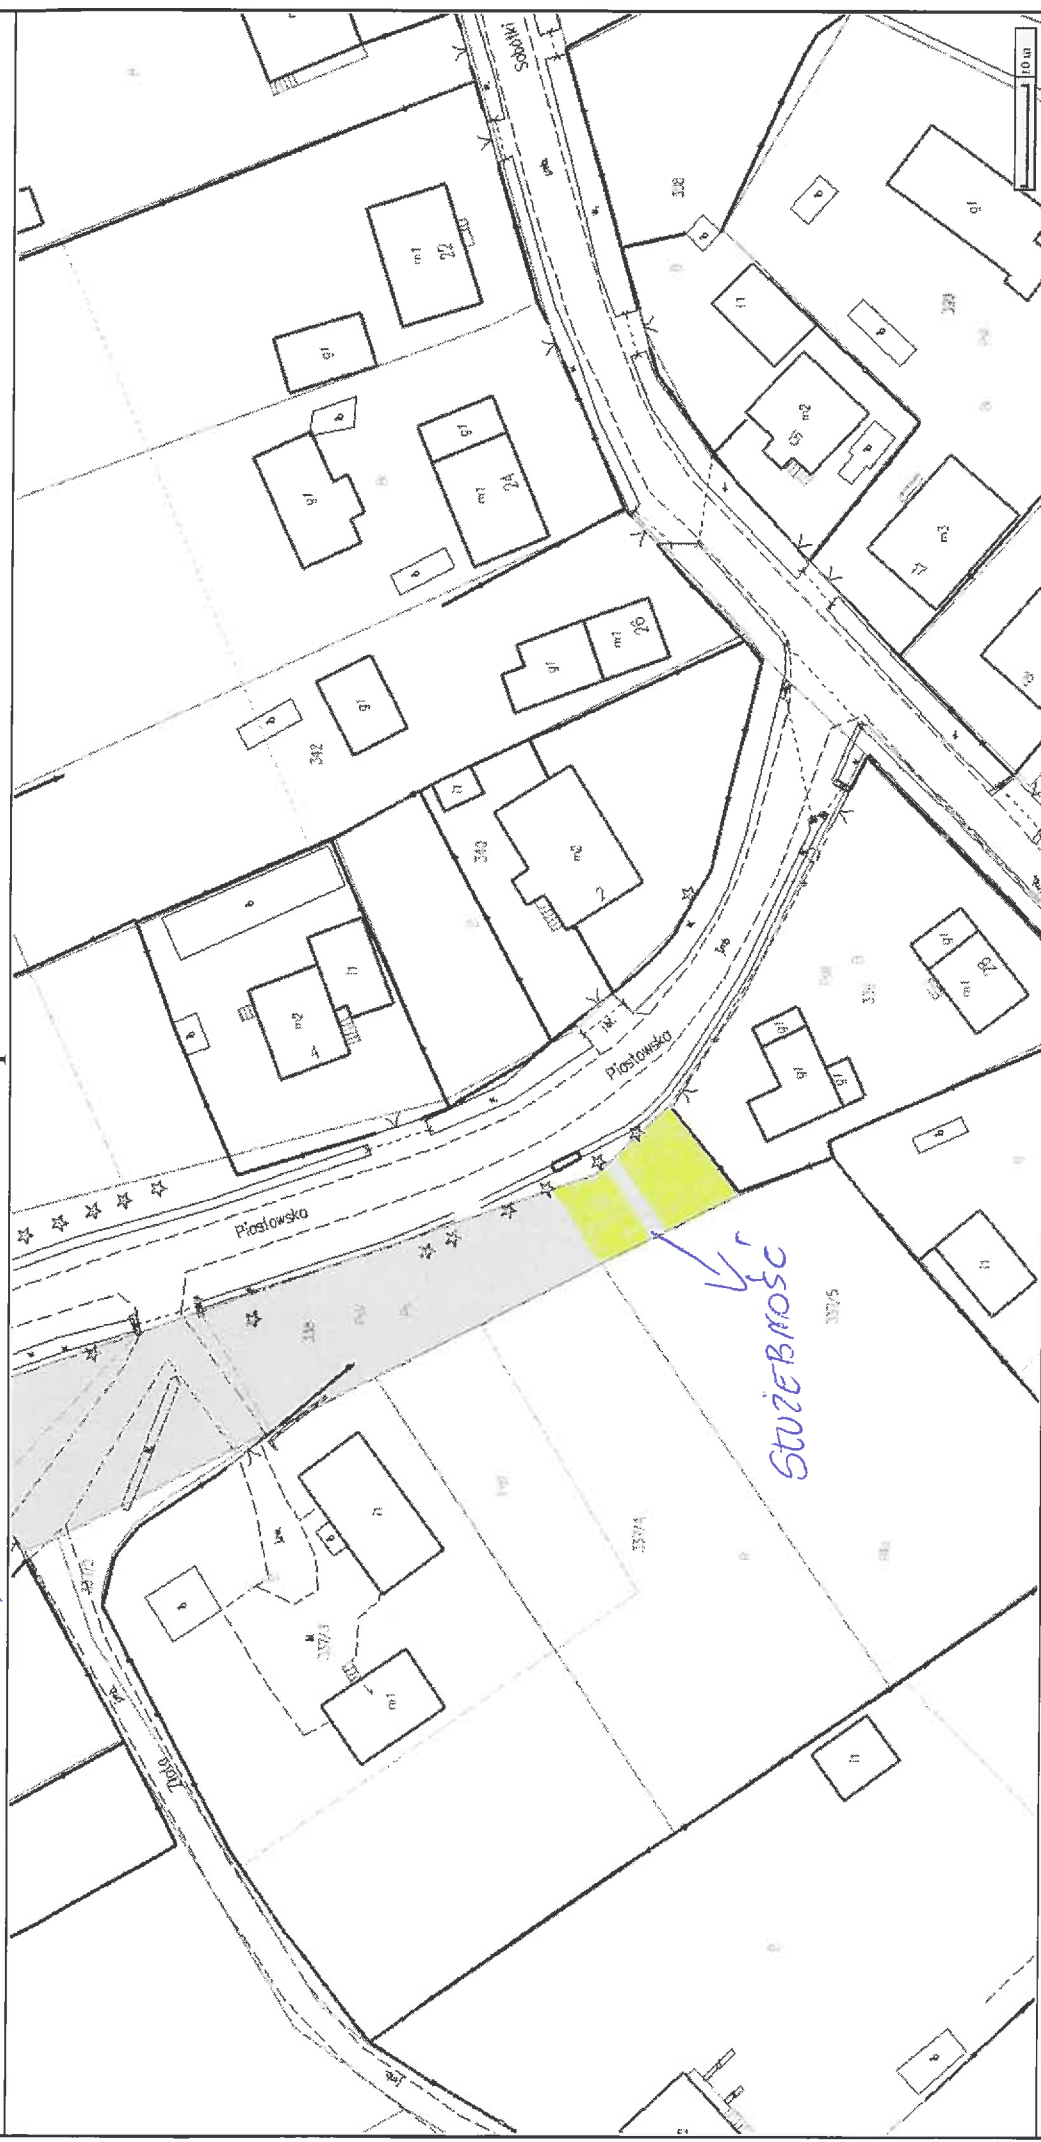


Sporządzono dnia: 25.09.2024 r.
 Wydruk ma charakter poglądowy i nie jest dokumentem

REWENCJA

Inspektor
 mgr *Bernadeta Stecyk*

Mapa

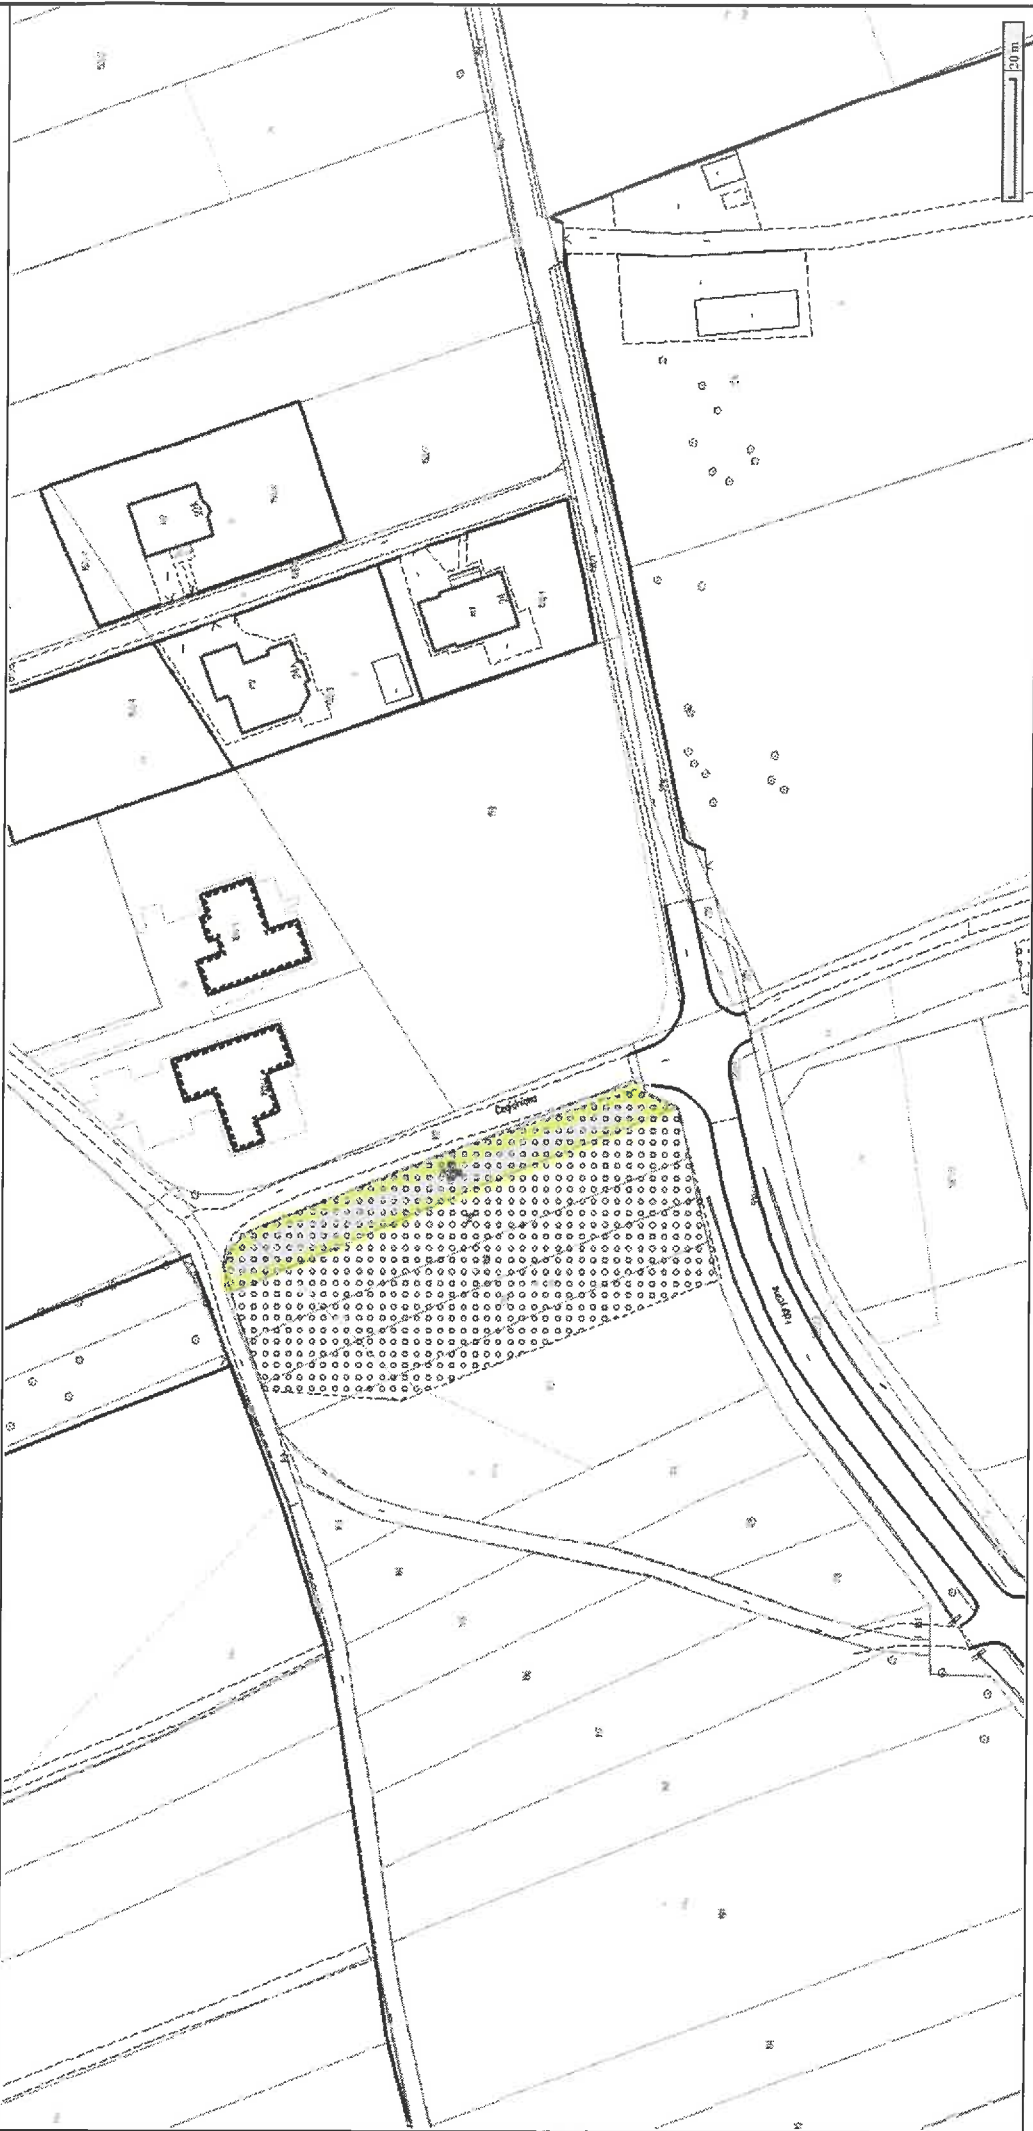

Sporządzono dnia: 12.12.2024 r.
Wydruk ma charakter poglądowy i nie jest dokumentem

213-165 606 m²

UPRAWY

Inspektor
mgr Bernadeta Stęczyk