


205-6 50m² UPIŃNY BZ Mapa

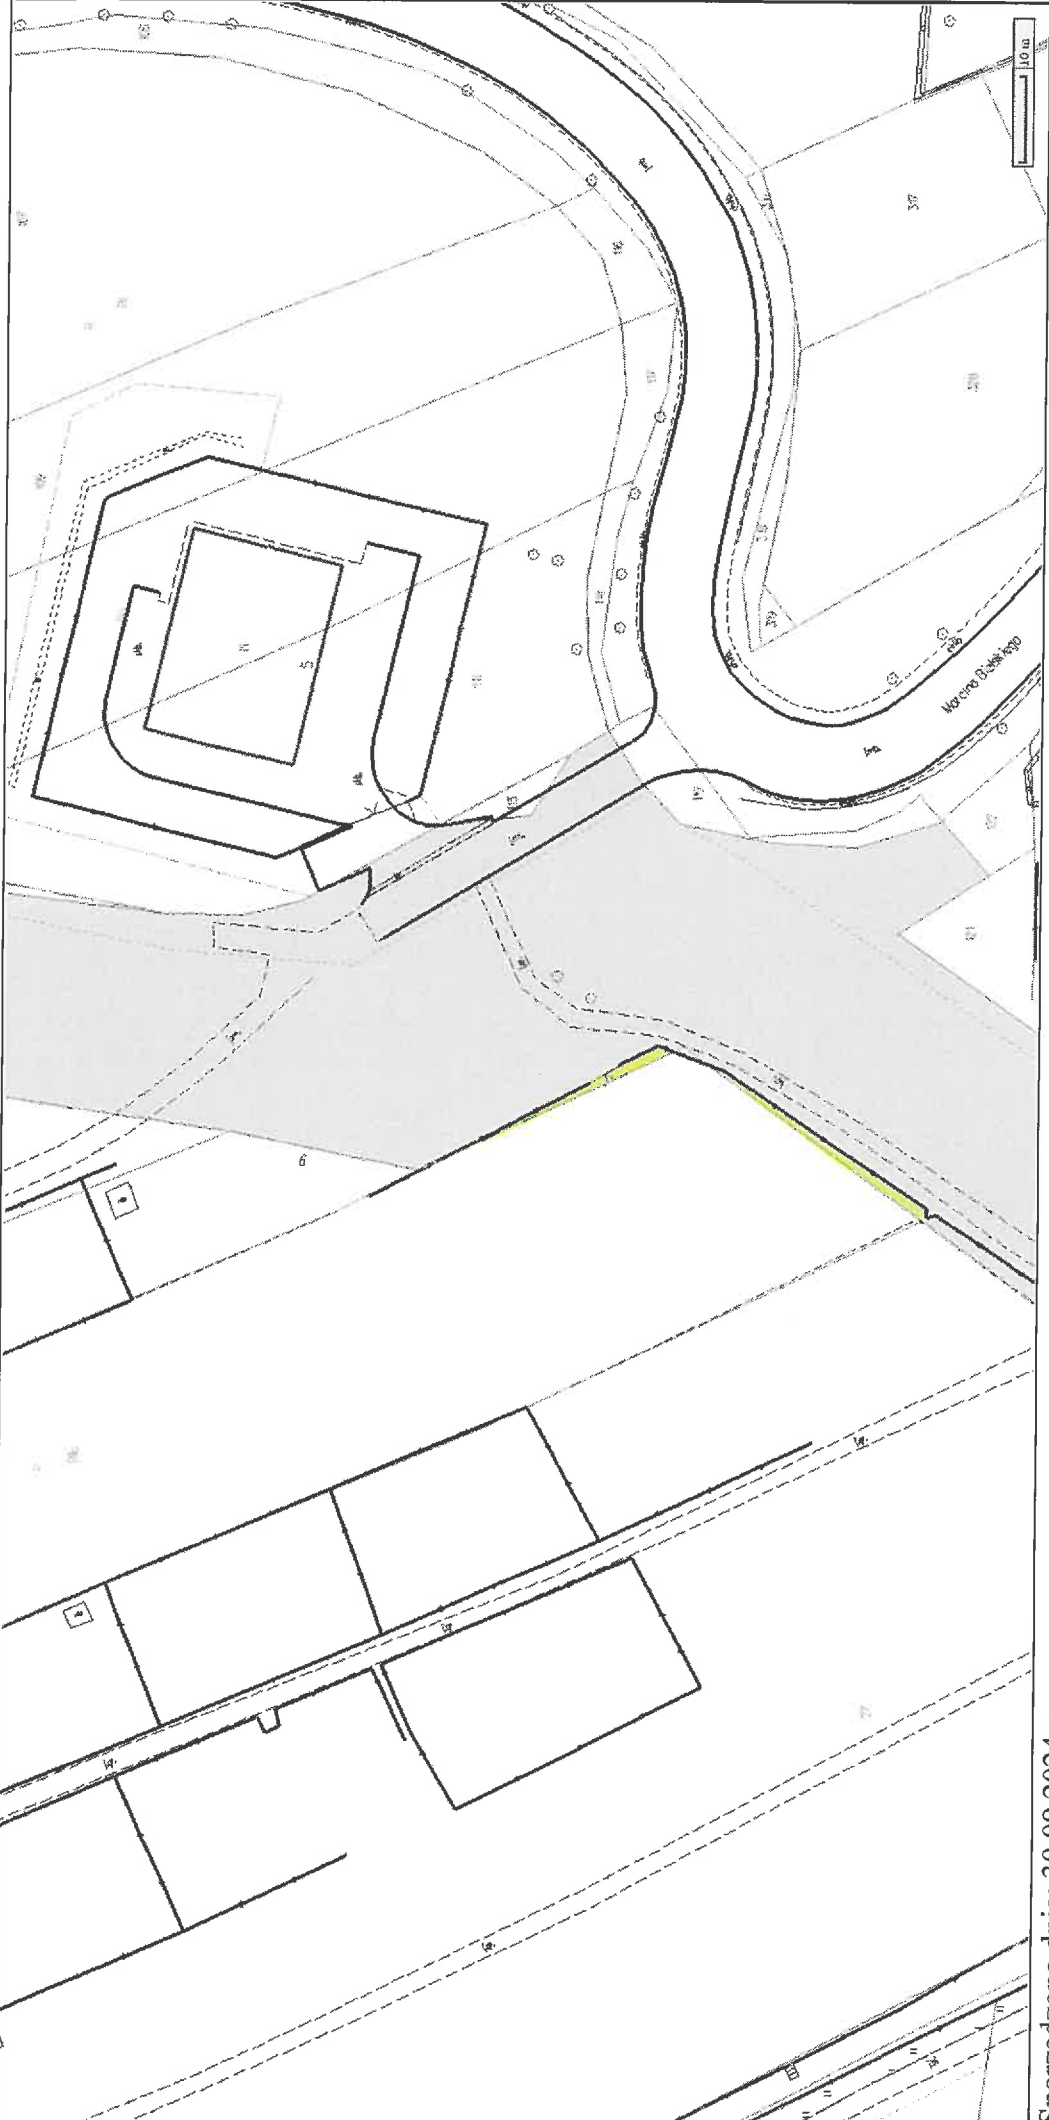


Sporządzono dnia: 30.09.2024 r.
Wydruk ma charakter poglądowy i nie jest dokumentem

Inspektor
mgr Bernadeta Stecyk

Mapa

205-758/3 10m² B

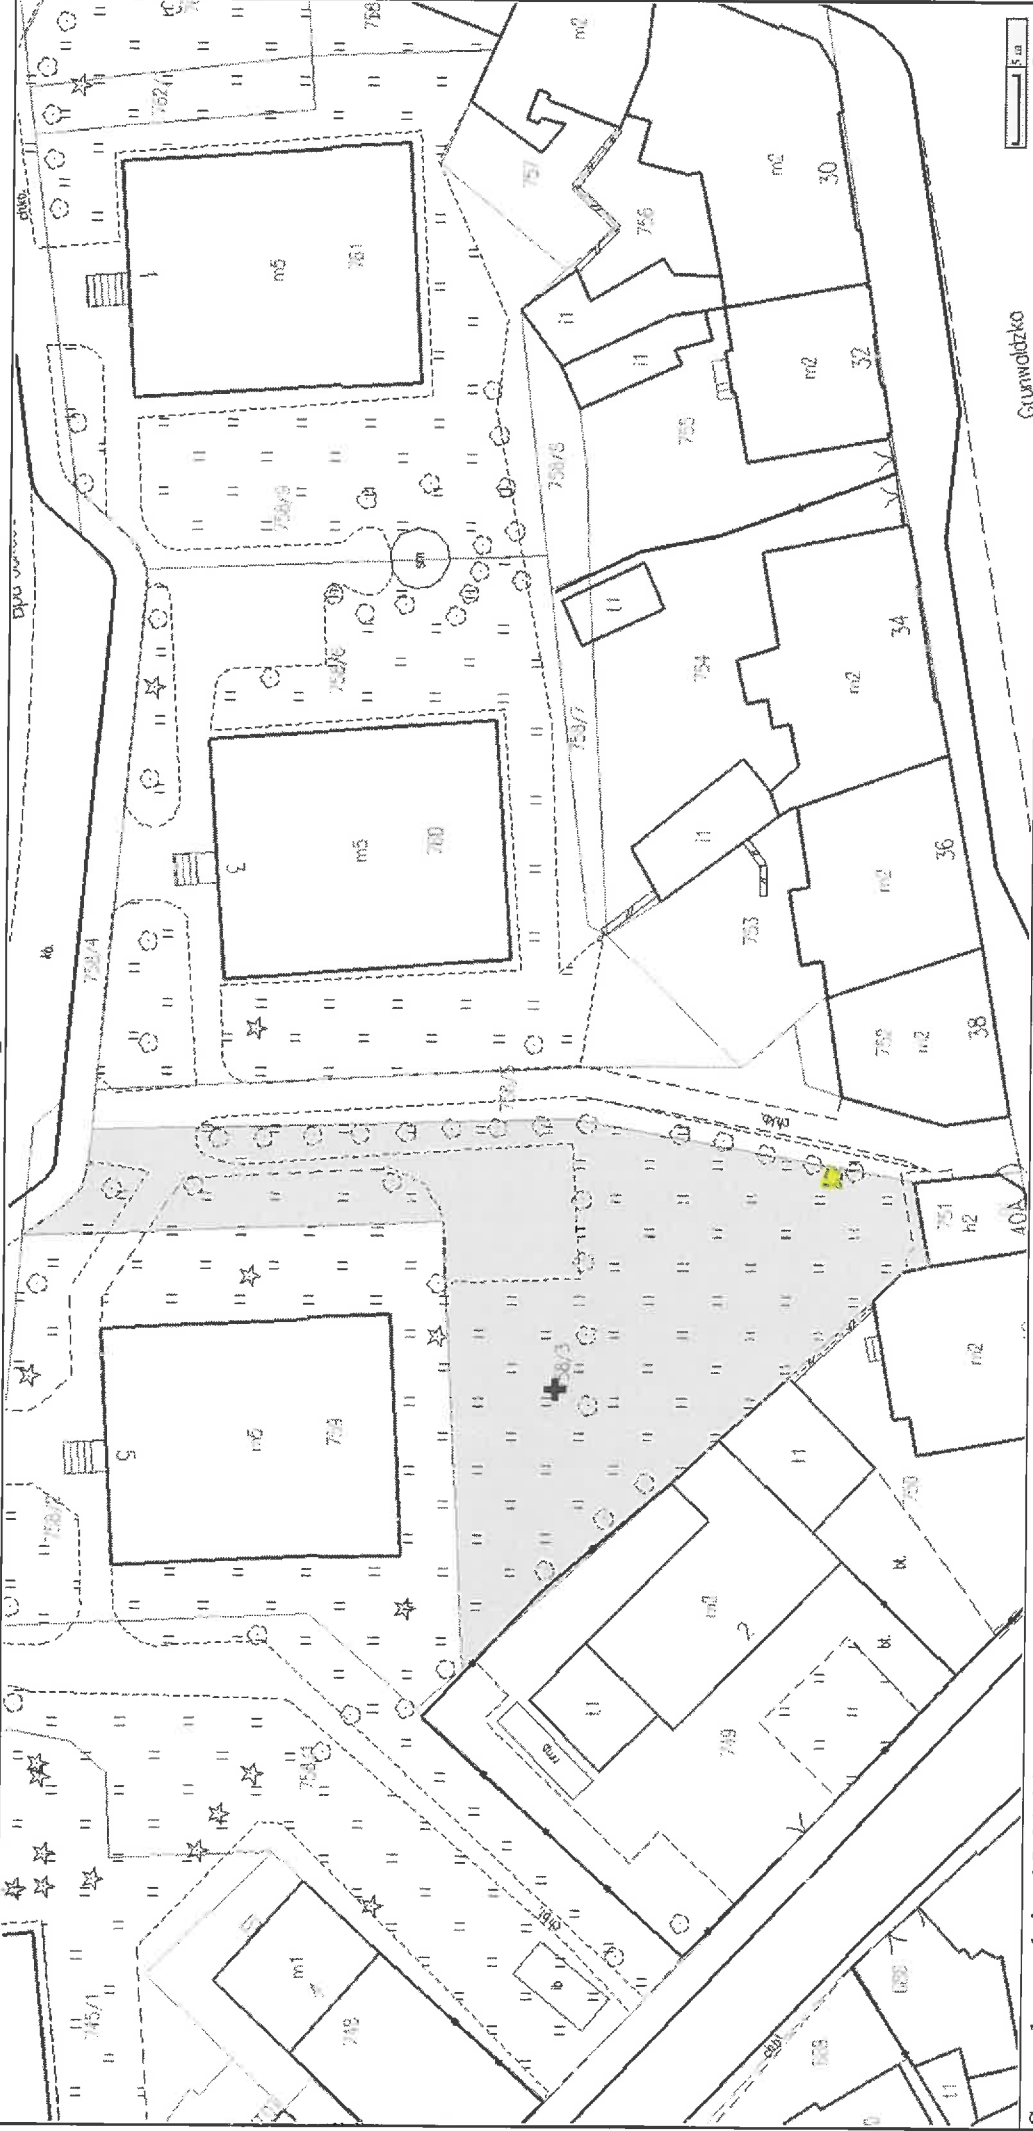


Sporządzono dnia: 08.01.2025 r.
 Wydruk ma charakter poglądowy i nie jest dokumentem

*WARTA ŚMIETLIKOWA - 12m²
 DROGA - 4m²*

Inspektor
mgr Bernadeta Stecyk

208-1454/9 395m² dr

Mapa

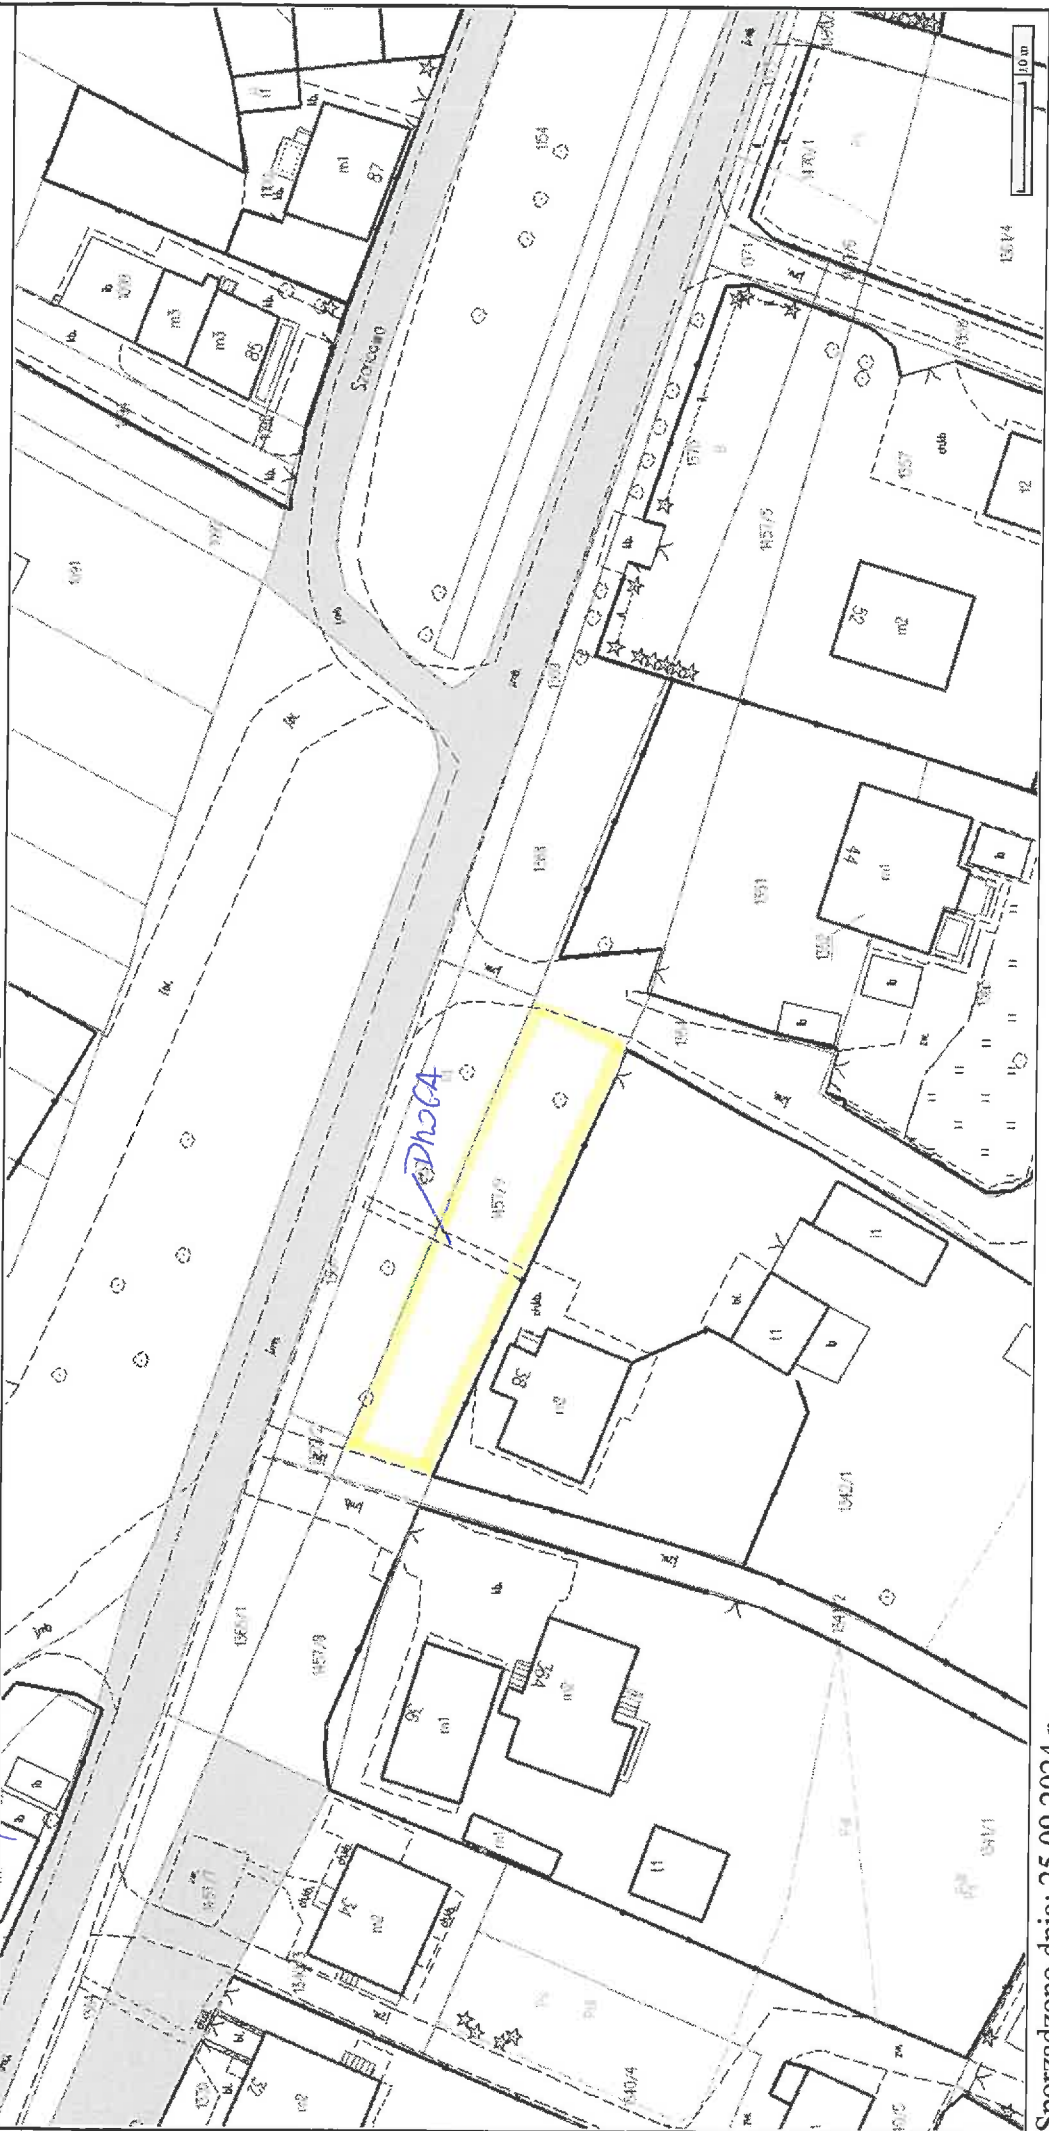

Sporządzono dnia: 25.09.2024 r.
 Wydruk ma charakter poglądowy i nie jest dokumentem

NEUNEACJA - 385m²
 DROGA - 10m²

Inspektor
 mgr Bernadeta Stecyk

216 - 504 / 15 300 m²

Mapa



Sporządzono dnia: 30.09.2024 r.
 Wydruk ma charakter poglądowy i nie jest dokumentem

UPRAHY

Inspektor
mgr Bernadeta Stęczyk