


Mapa

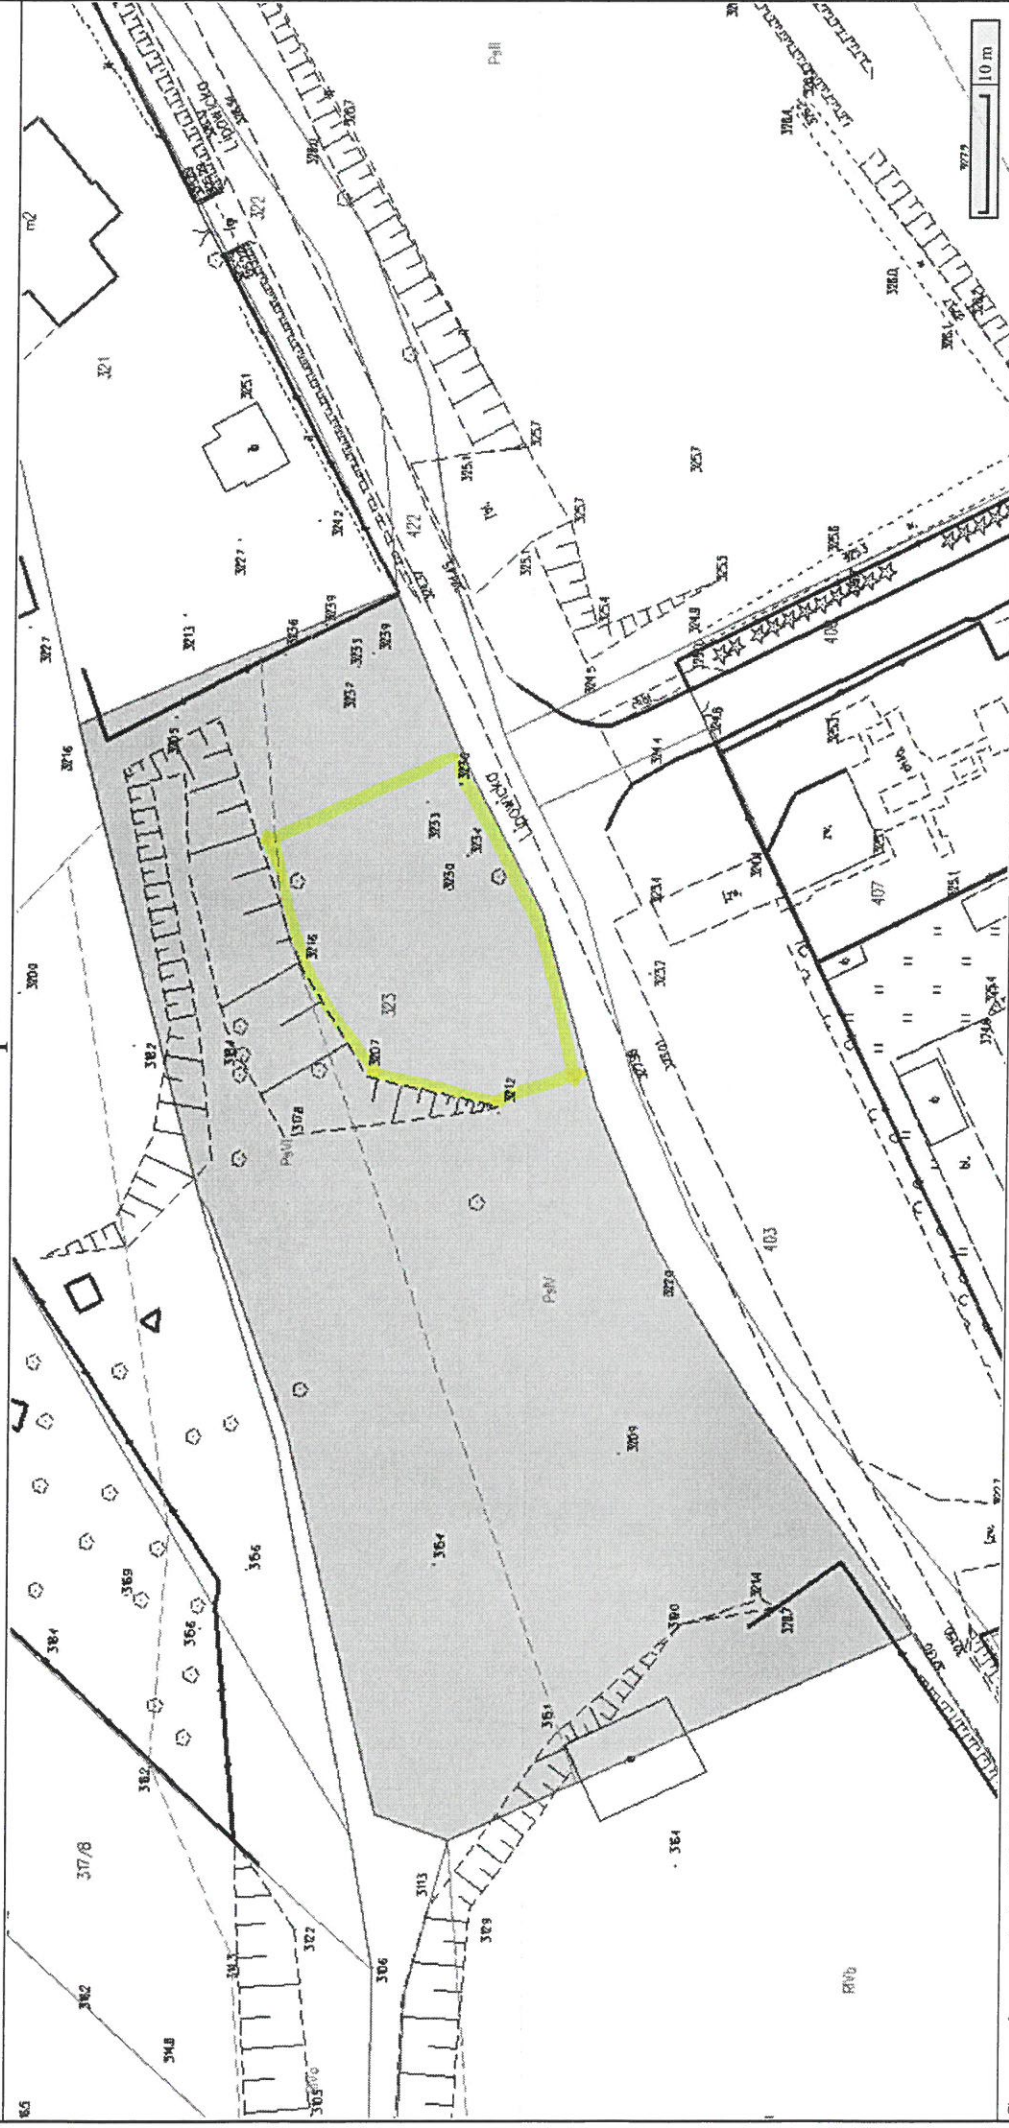

Sporządzono dnia: 02.04.2025 r.

Wydruk ma charakter poglądowy i nie jest dokumentem

201-323 447m²

P-11-415 m²

$$F_{SV} - Z^m$$

NEUNEACON


1. WATER: 417m²

121

Inspektor

~~mgr Bernarda Stecyk~~

Mapa

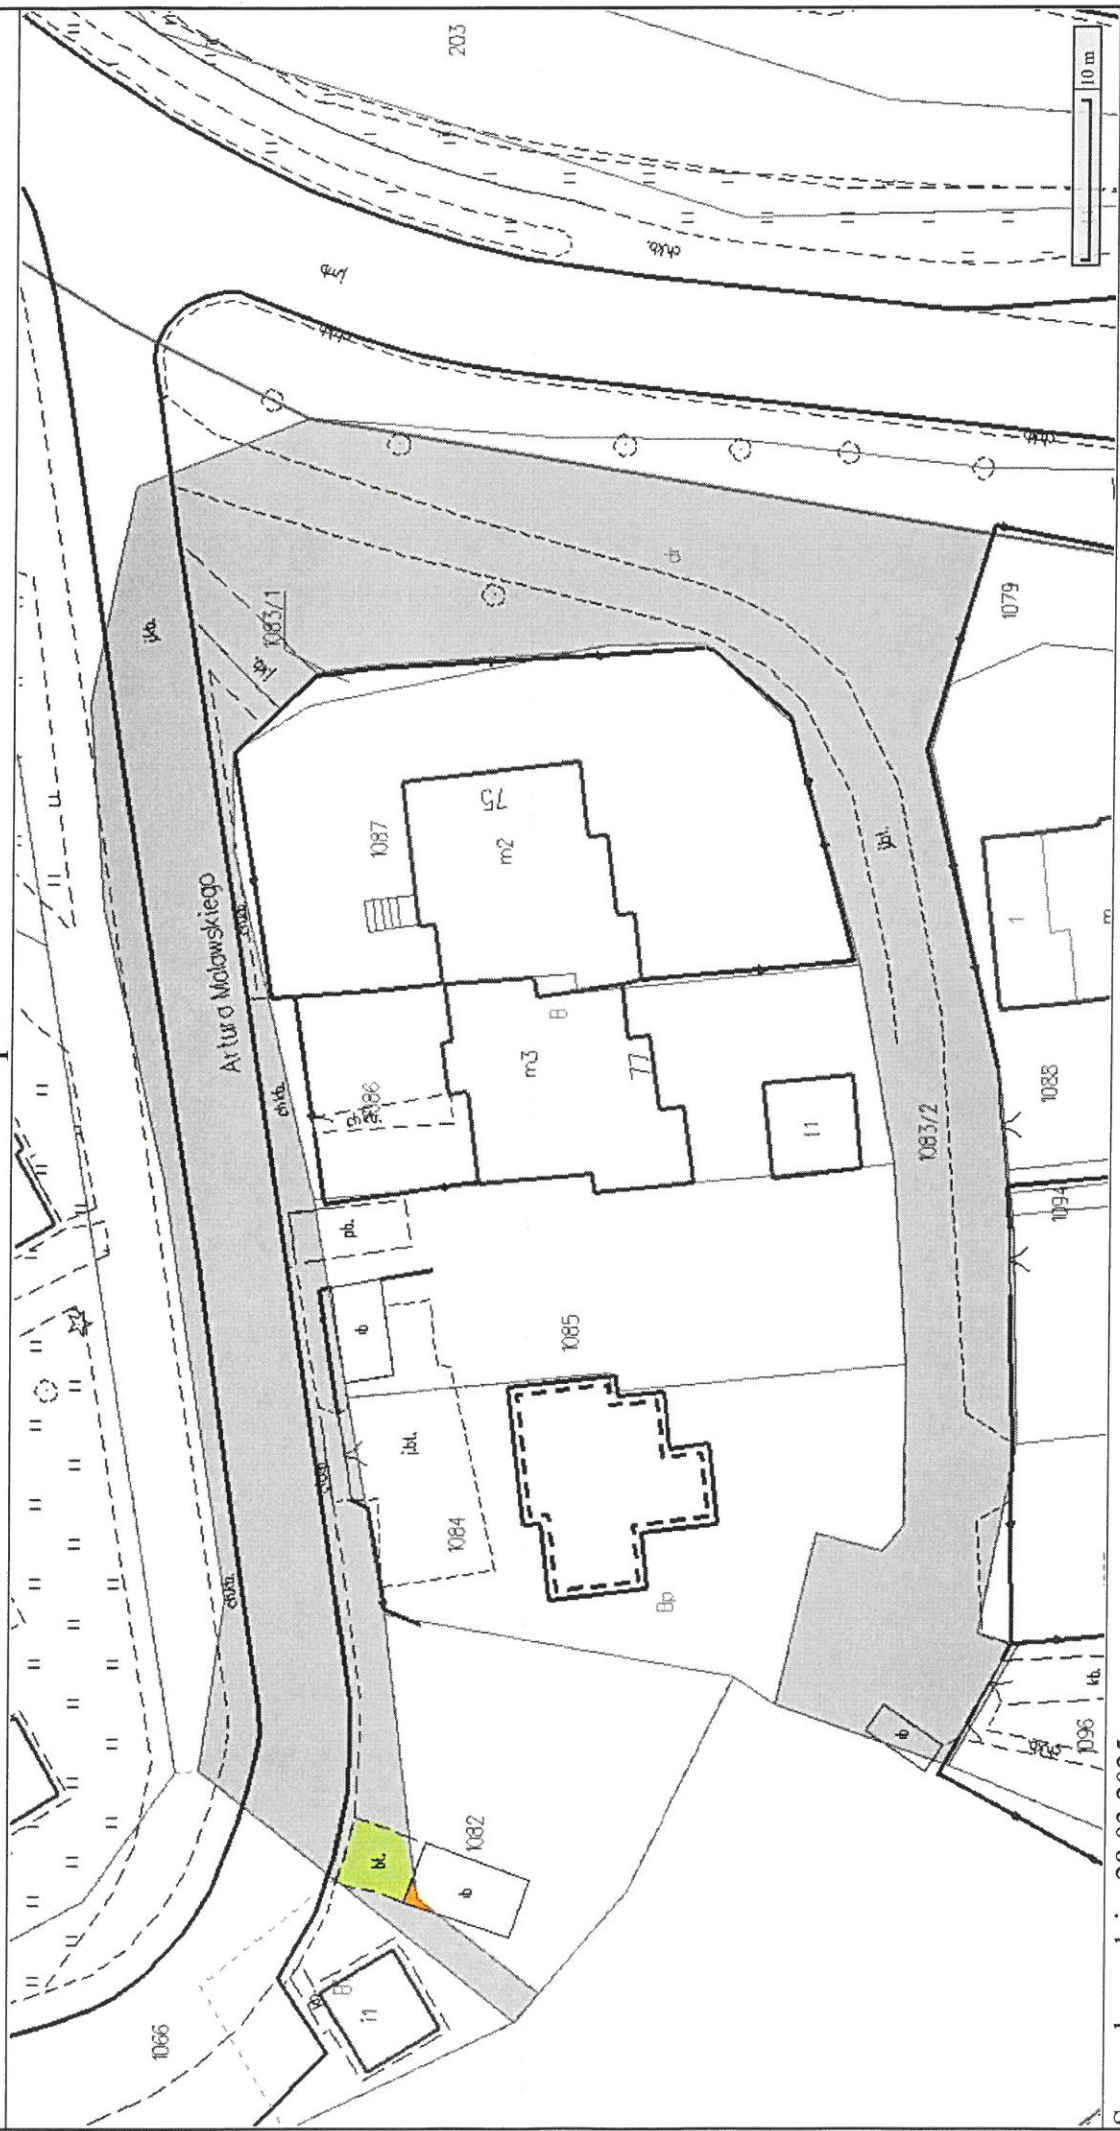


Sporządzono dnia: 28.03.2025 r.
Wydruk ma charakter poglądowy i nie jest dokumentem

201- 1083/2 18m² obr
Grunt - 1m²
TENEN DO OBRZUCI - 17m²

Inspektor
mgr Bernadeta Stęczyk

Mapa

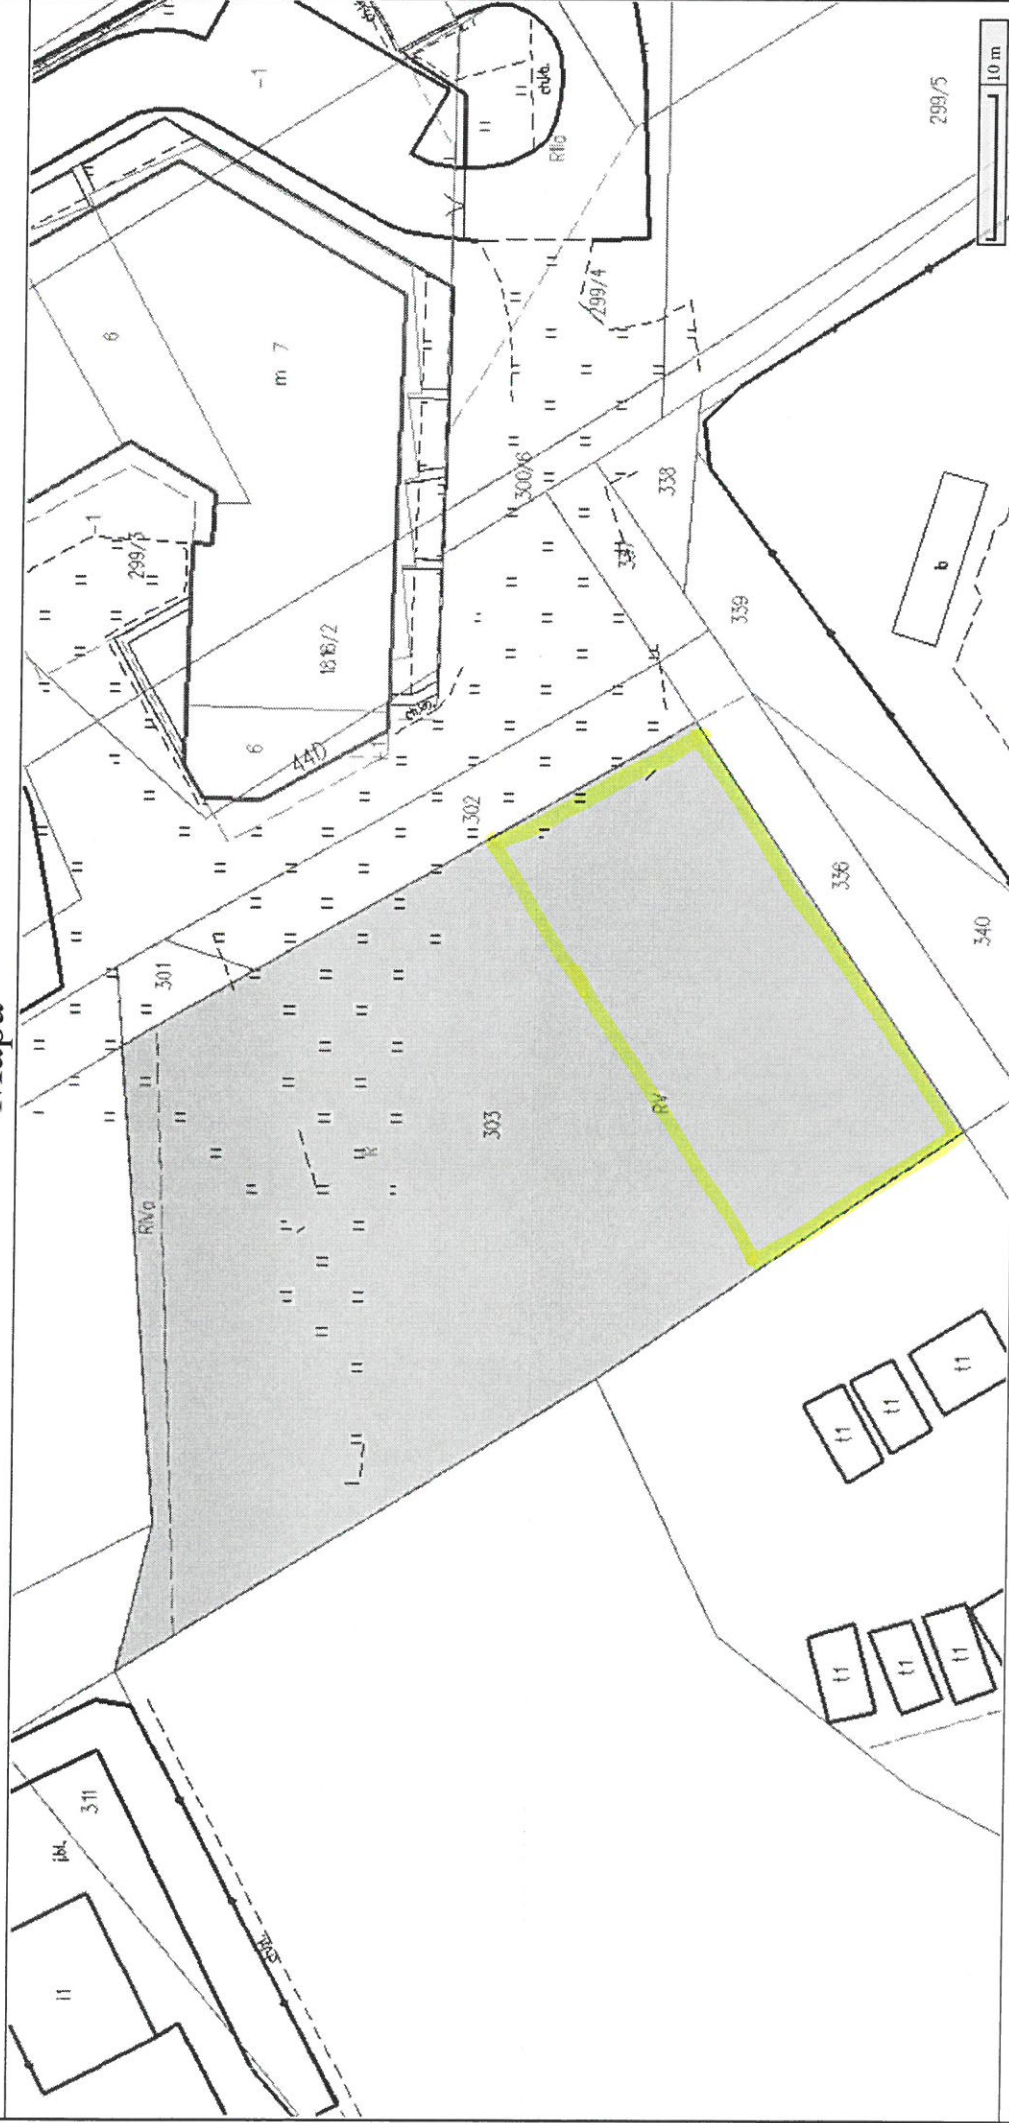

Sporządzono dnia: 04.04.2025 r.
Wydruk ma charakter poglądowy i nie jest dokumentem

205-303 600m² RV

NEUNEACIA

Inspektor
mgr Bernadeta Stęcyk

Mapa



Sporządzono dnia: 03.04.2025 r.

Wydruk ma charakter poglądowy i nie jest dokumentem

205-476/5 60m² TP

205-477/5 60m² R111a.

UPN17H7

WRAZEM: 120m²

Inspektor
mgr Bernadeta Stecyk

Mapa



Sporządzono dnia: 04.04.2025 r.

Wydruk ma charakter poglądowy i nie jest dokumentem


205-1645 146m² B2
Dzielnia Pomydomonta

01

1 z 1

Inspektor
mgr Bernadeta Stęcyk

Mapa

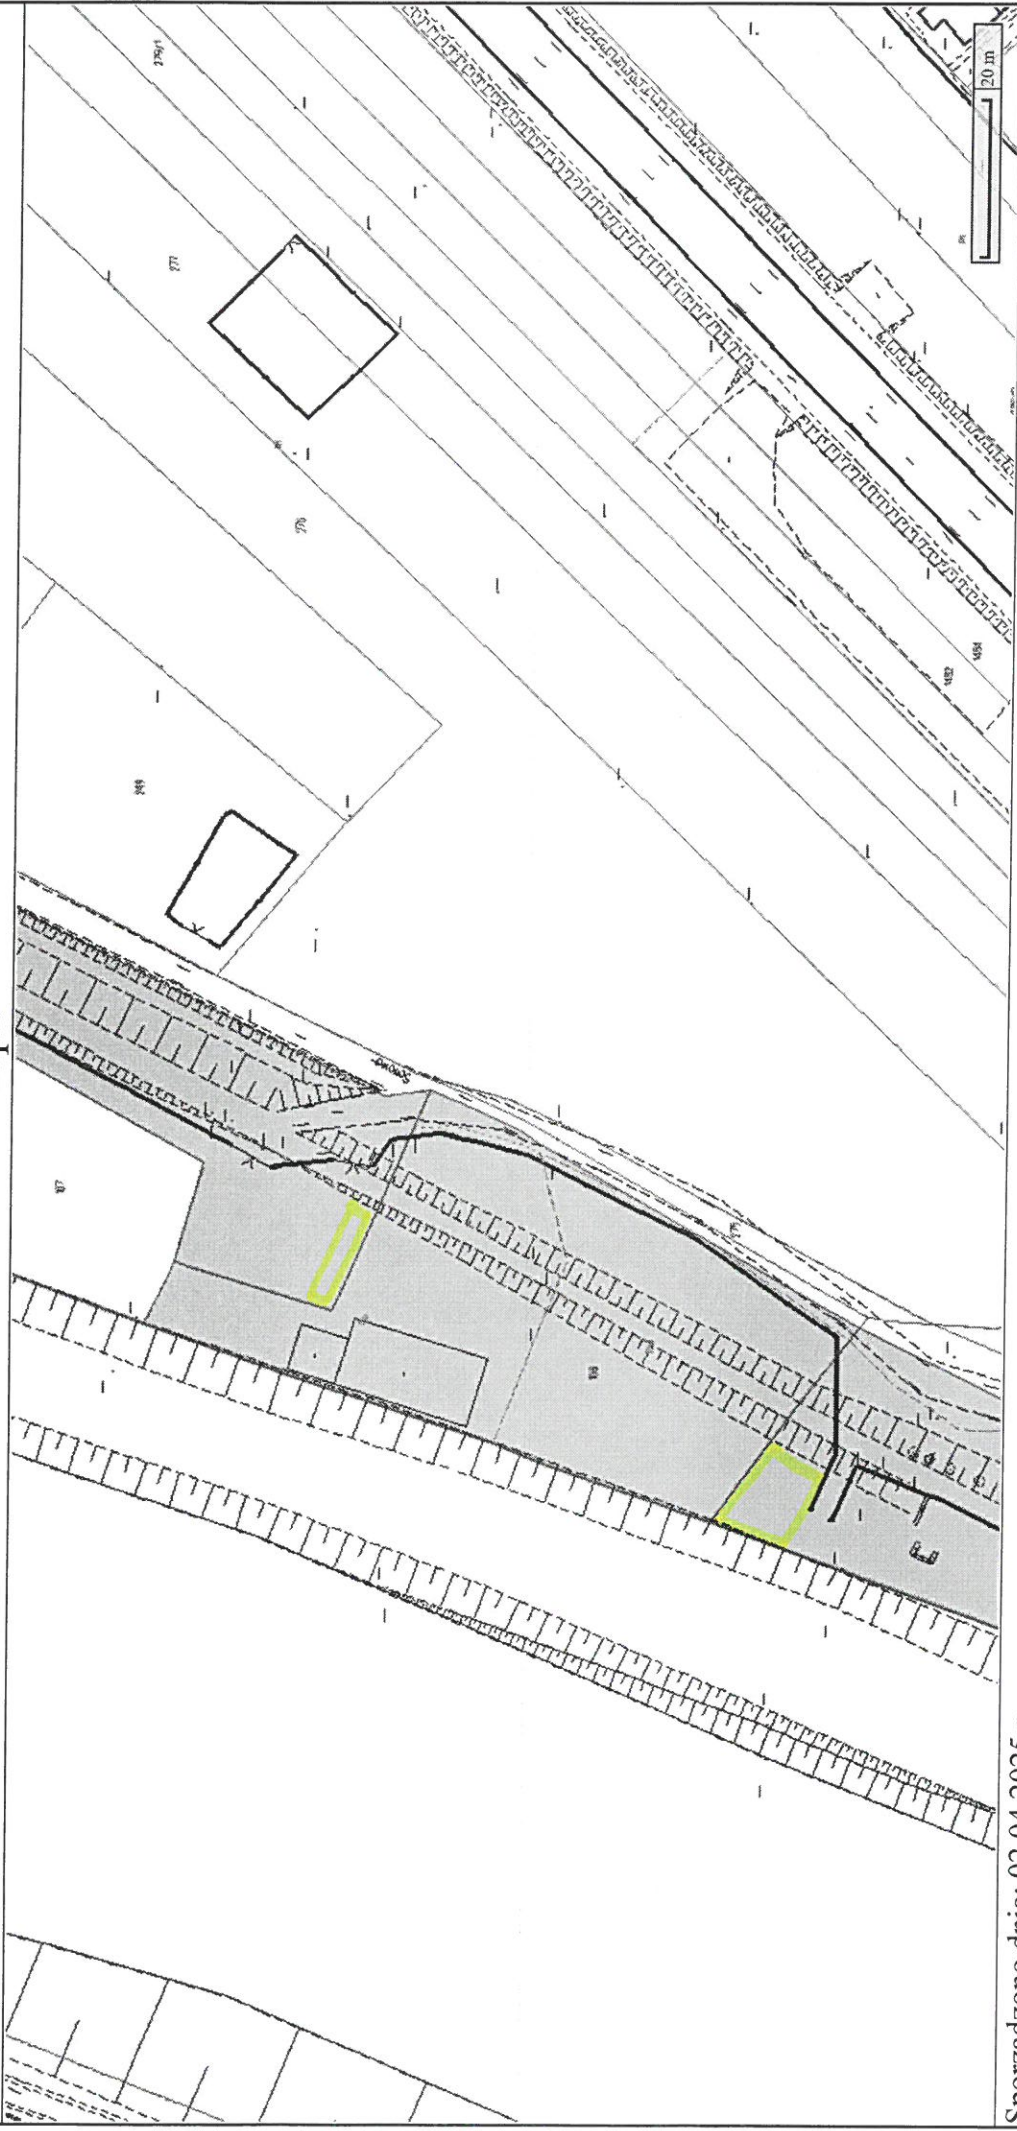

Sporządzono dnia: 02.04.2025 r.
Wydruk ma charakter poglądowy i nie jest dokumentem


208-163/2 33 m² Bz
208-421 100 m² PsIII

NEUEGACJA

o razem: 133 m²

Inspektor
mgr Bernadeta Stęczyk

Mapa

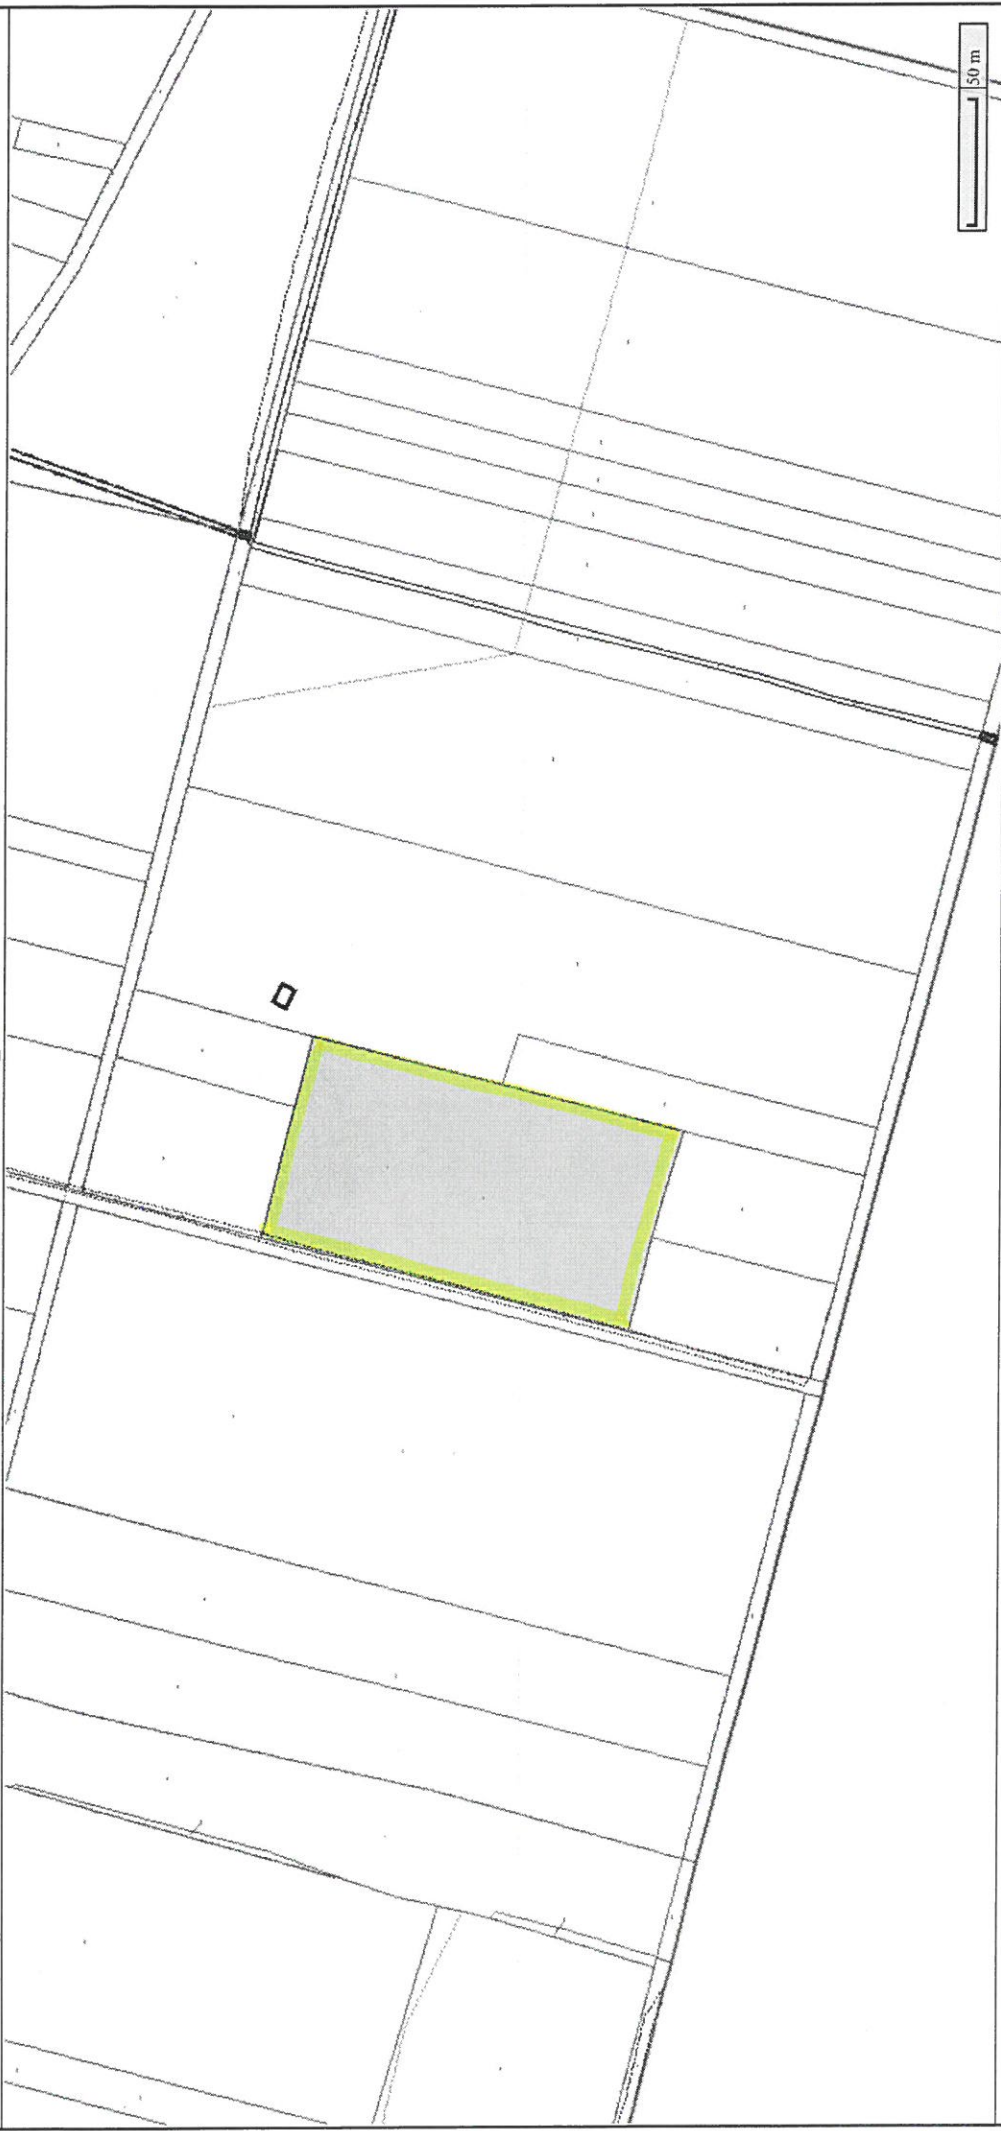

Sporządzono dnia: 03.04.2025 r.
Wydruk ma charakter poglądowy i nie jest dokumentem

215-719 12502 m² ±1V
UPRAWY

Inspektor
mgr Bernadeta Stęczyk