


Mapa

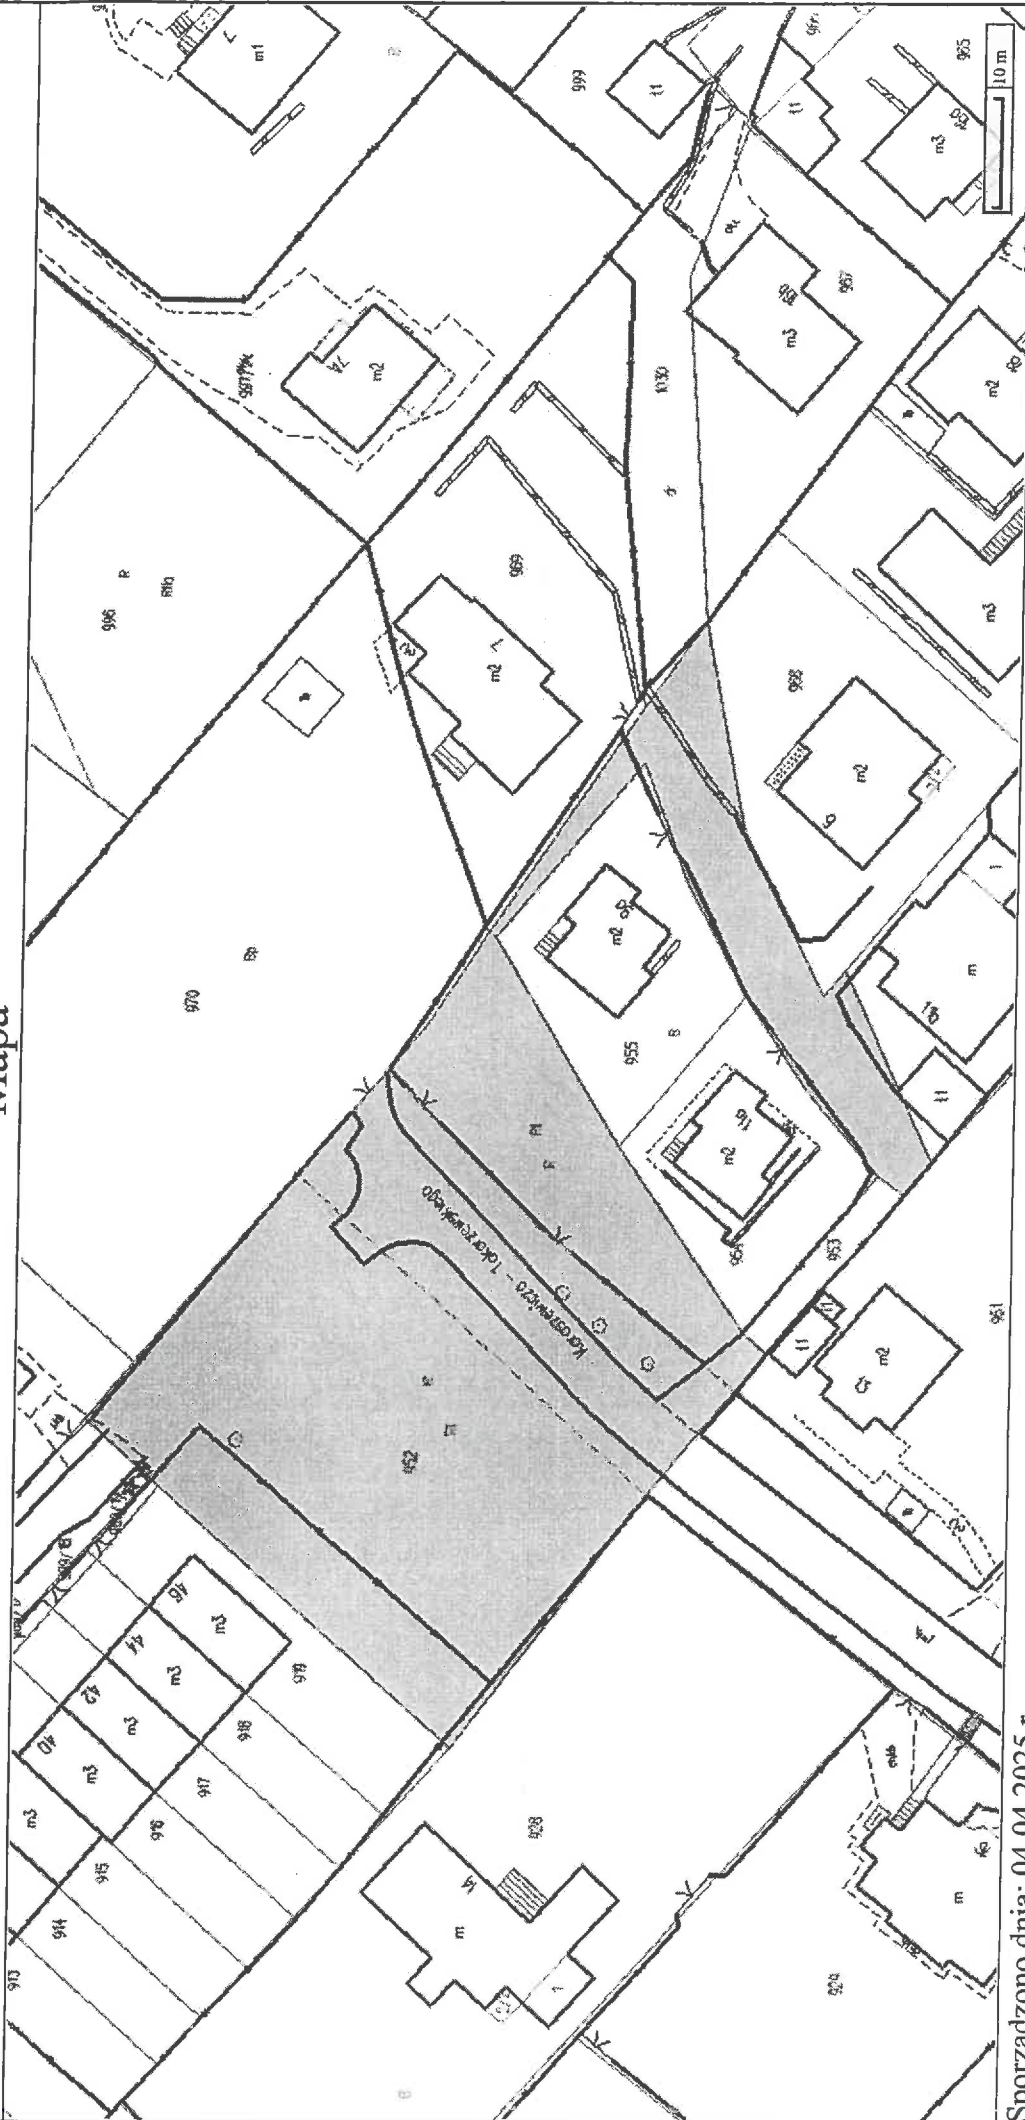


Sporządzono dnia: 04.04.2025 r.
Wydruk ma charakter poglądowy i nie jest dokumentem

205-952 140 m² R/11
Dzielnica PRYDOMOWA

Inspektor
mgr Bernadeta Stecyk

Mapa

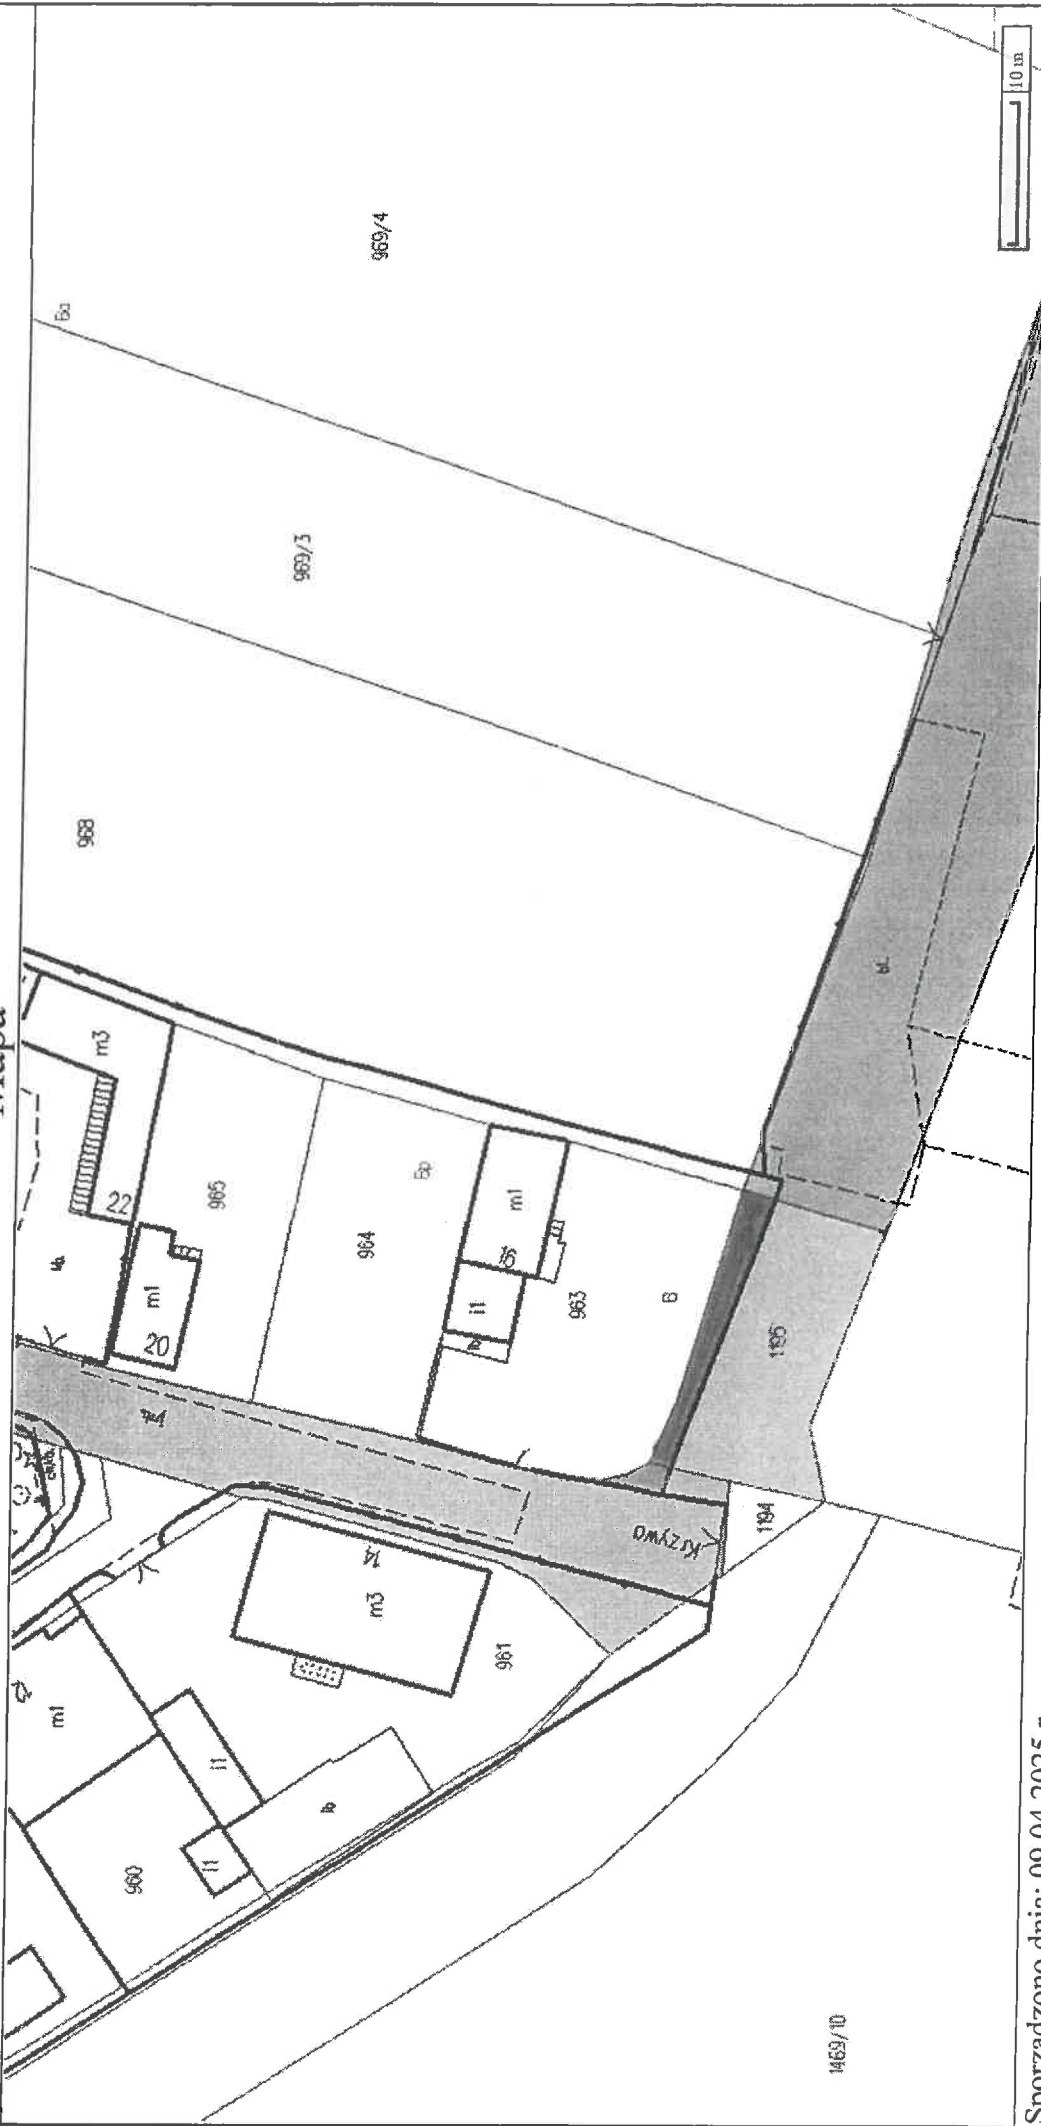

Sporządzono dnia: 09.04.2025 r.
Wydruk ma charakter poglądowy i nie jest dokumentem


208-962 6m² obr
208-1195 35m² obr
208-1196 3m² obr

RAZEM: 12m²

DRUKU PRYDOKONA

Inspektor
mgr Bernadeta Stecyk

Mapa

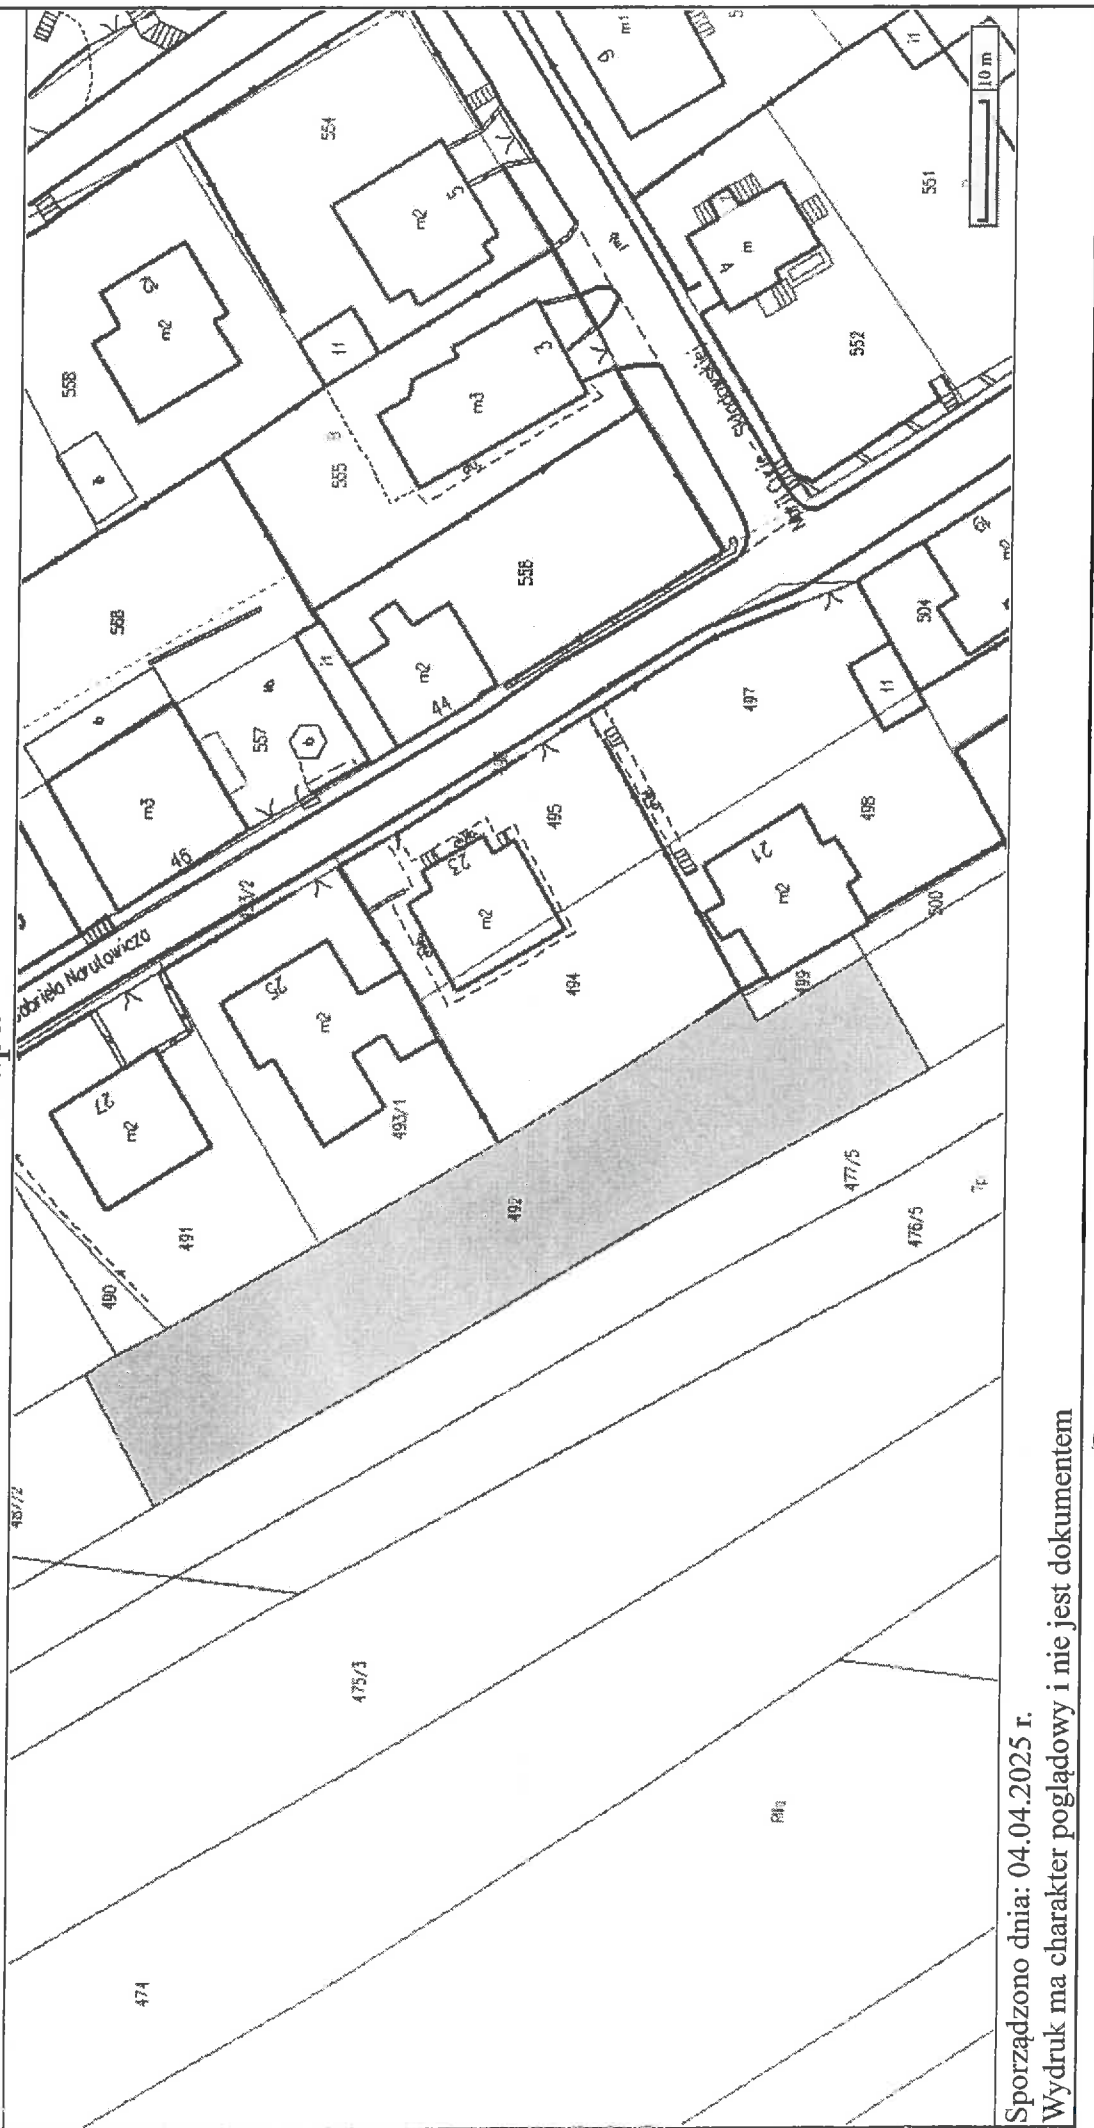

Sporządzono dnia: 04.04.2025 r.

Wydruk ma charakter poglądowy i nie jest dokumentem

205-492 306 m² R11/a

UTRATY

Inspektor
mgr Bernadeta Stęczyk