


202 - 1205

Mapa

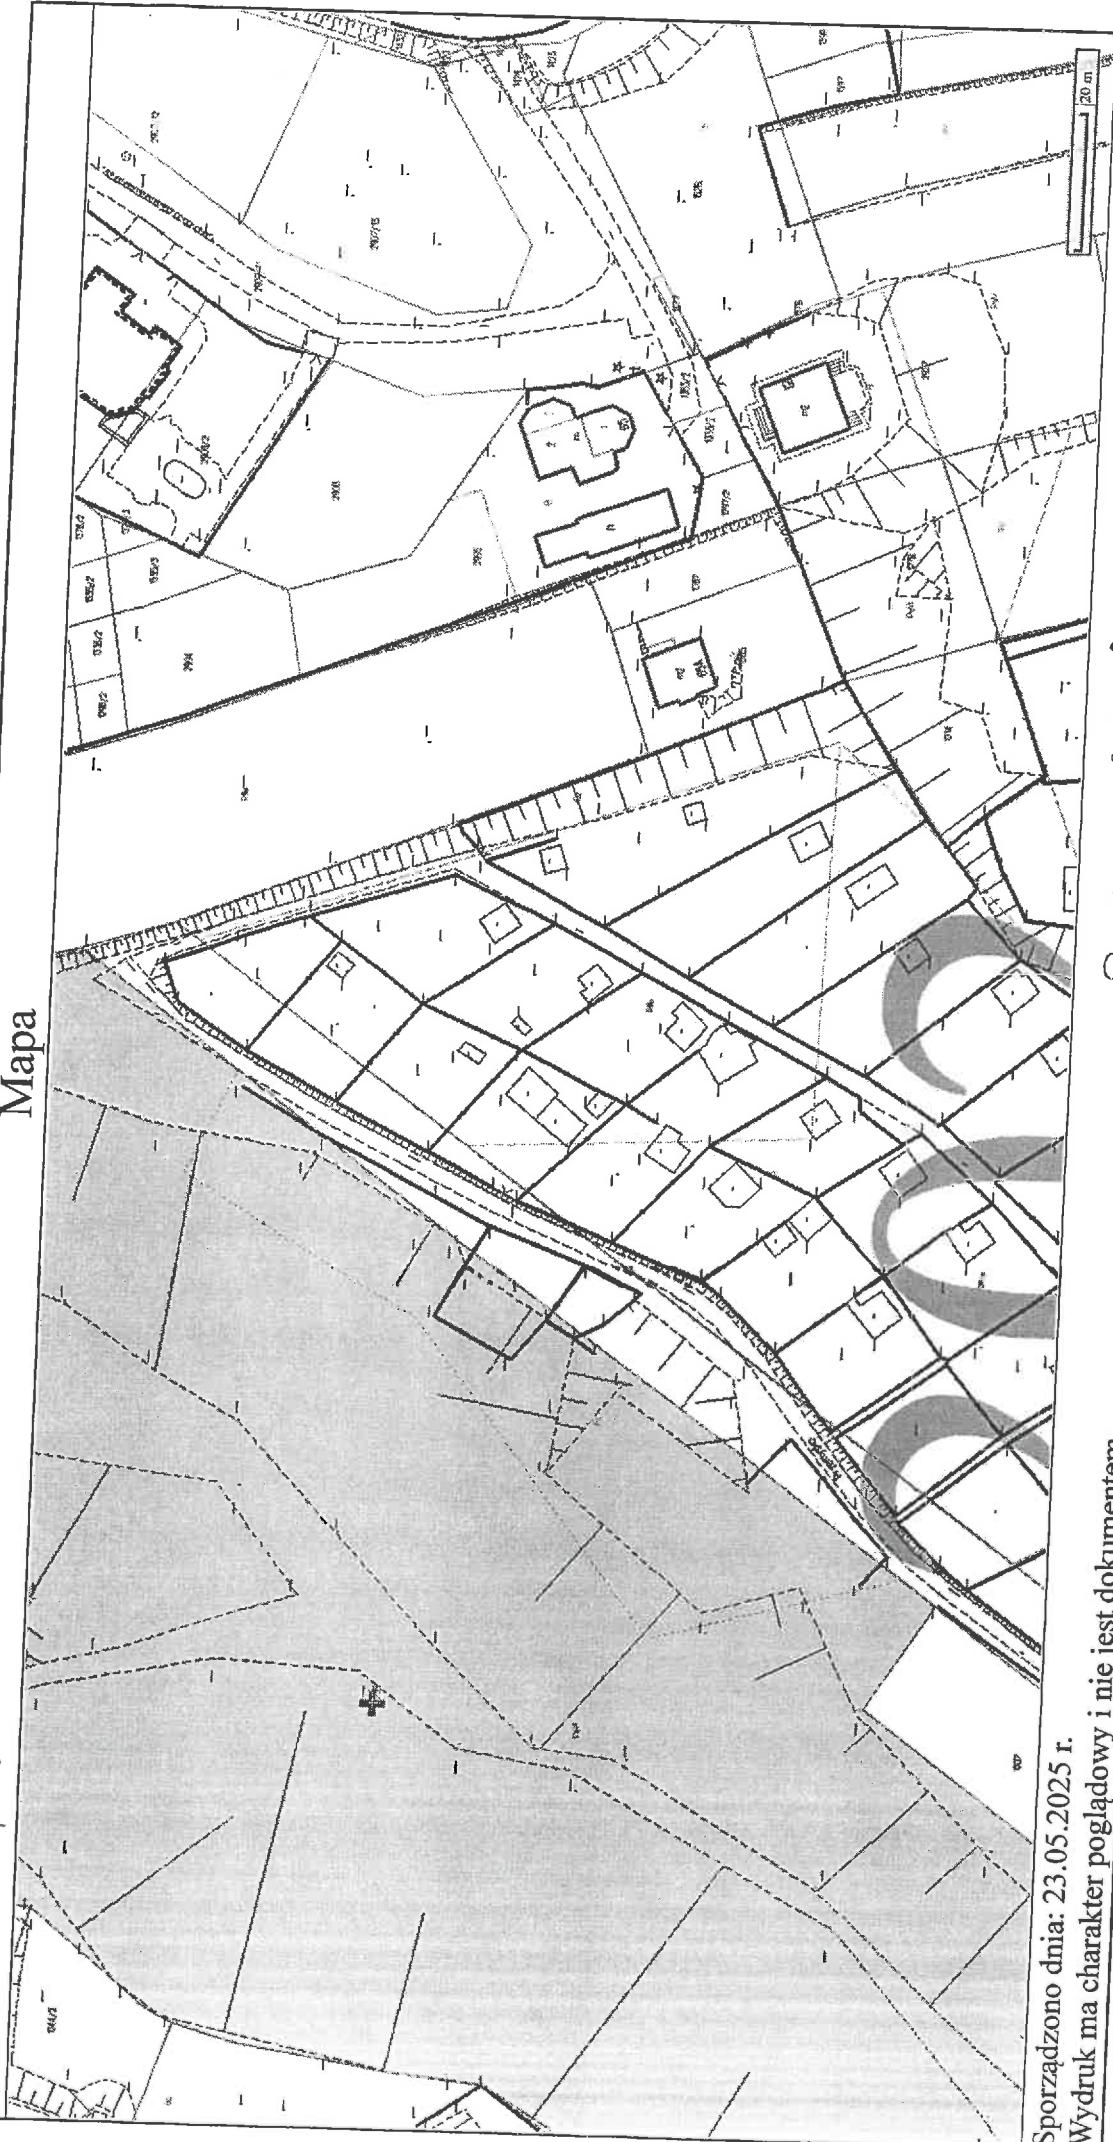

Sporządzono dnia: 23.05.2025 r.


Wydruk ma charakter poglądowy i nie jest dokumentem

P = 150 m² (P_{SVI})

Inspektor
Małgorzata Anweiler

202 - 2389/1

Mapa

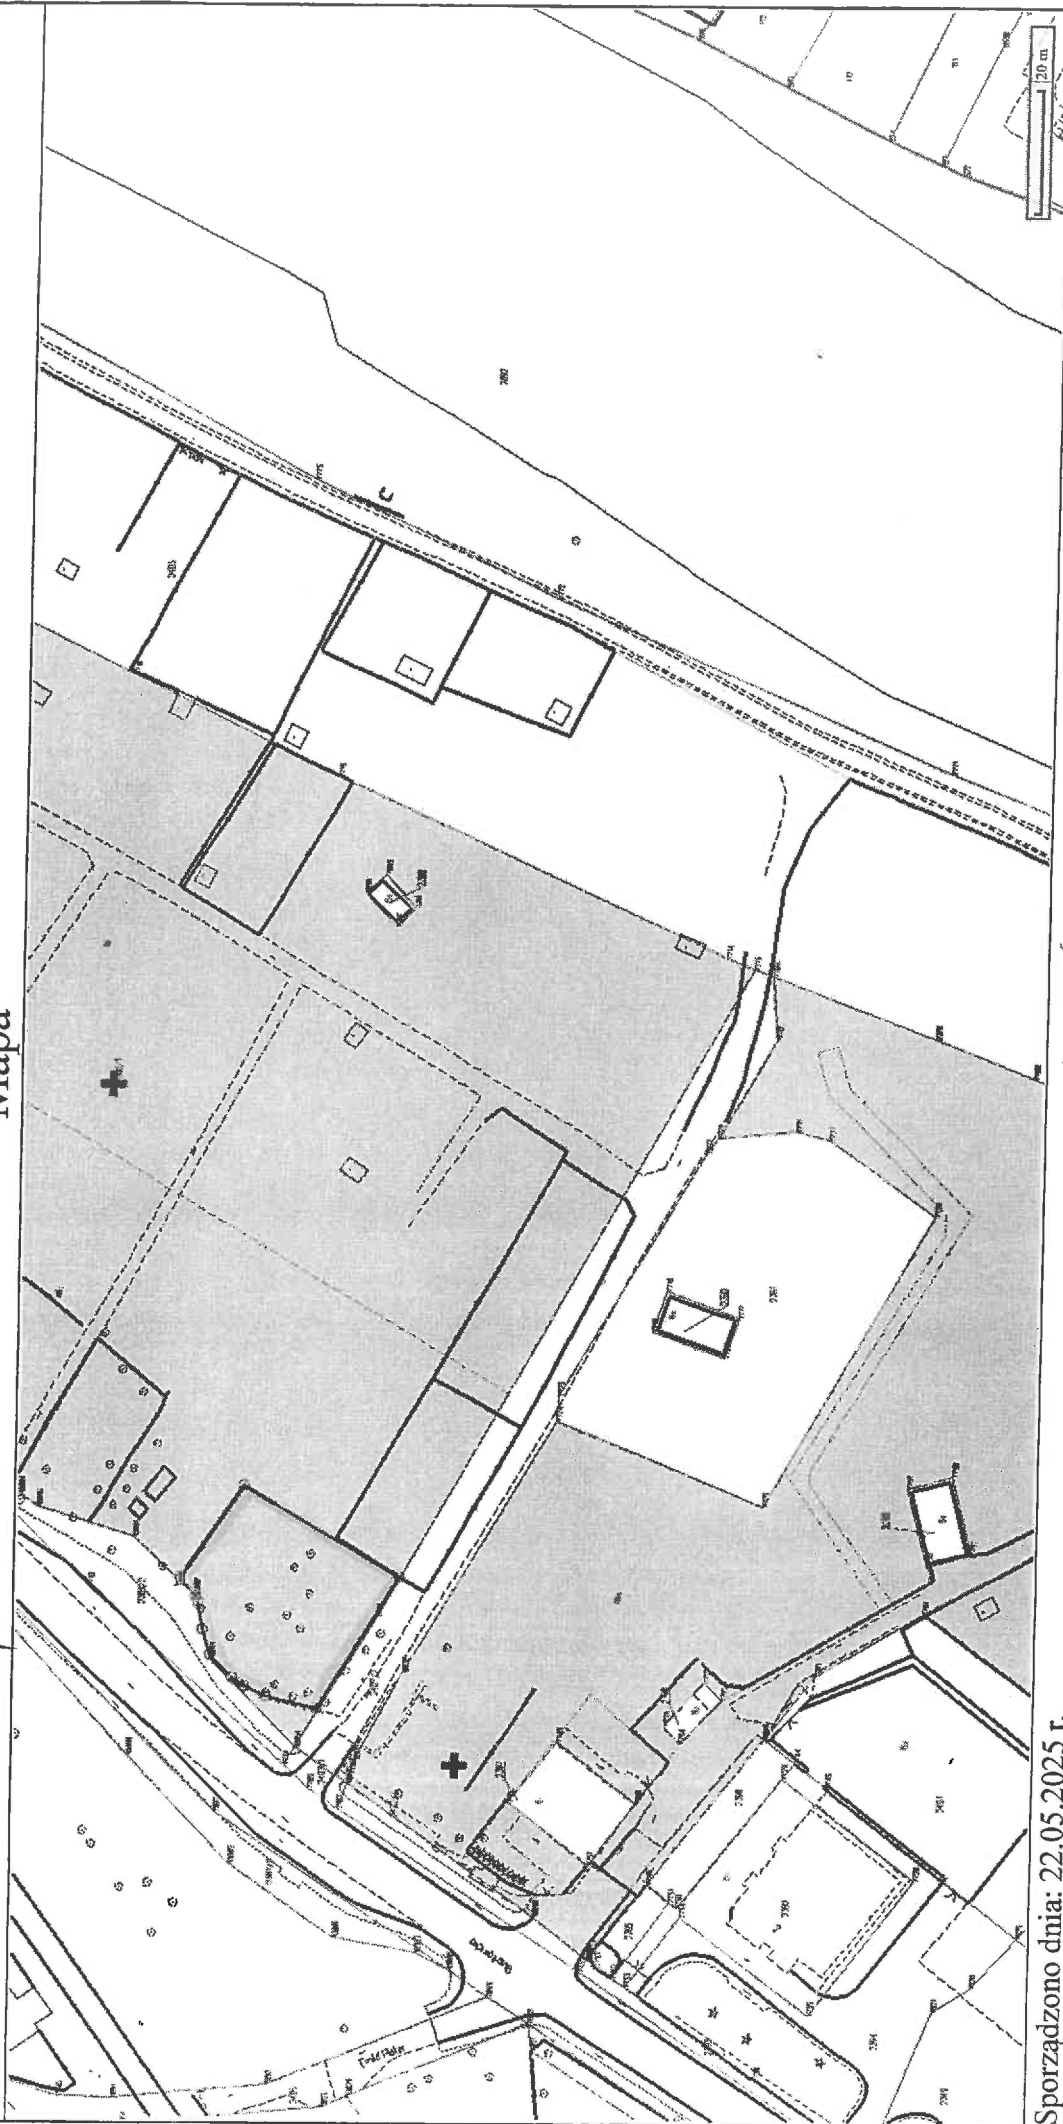

Sporządzono dnia: 22.05.2025 r.


Wydruk ma charakter poglądowy i nie jest dokumentem

$P = 444 \text{ m}^2$ (R111a)

Inspektor
Małgorzata Anweiler

202 - 2389/1

Mapa

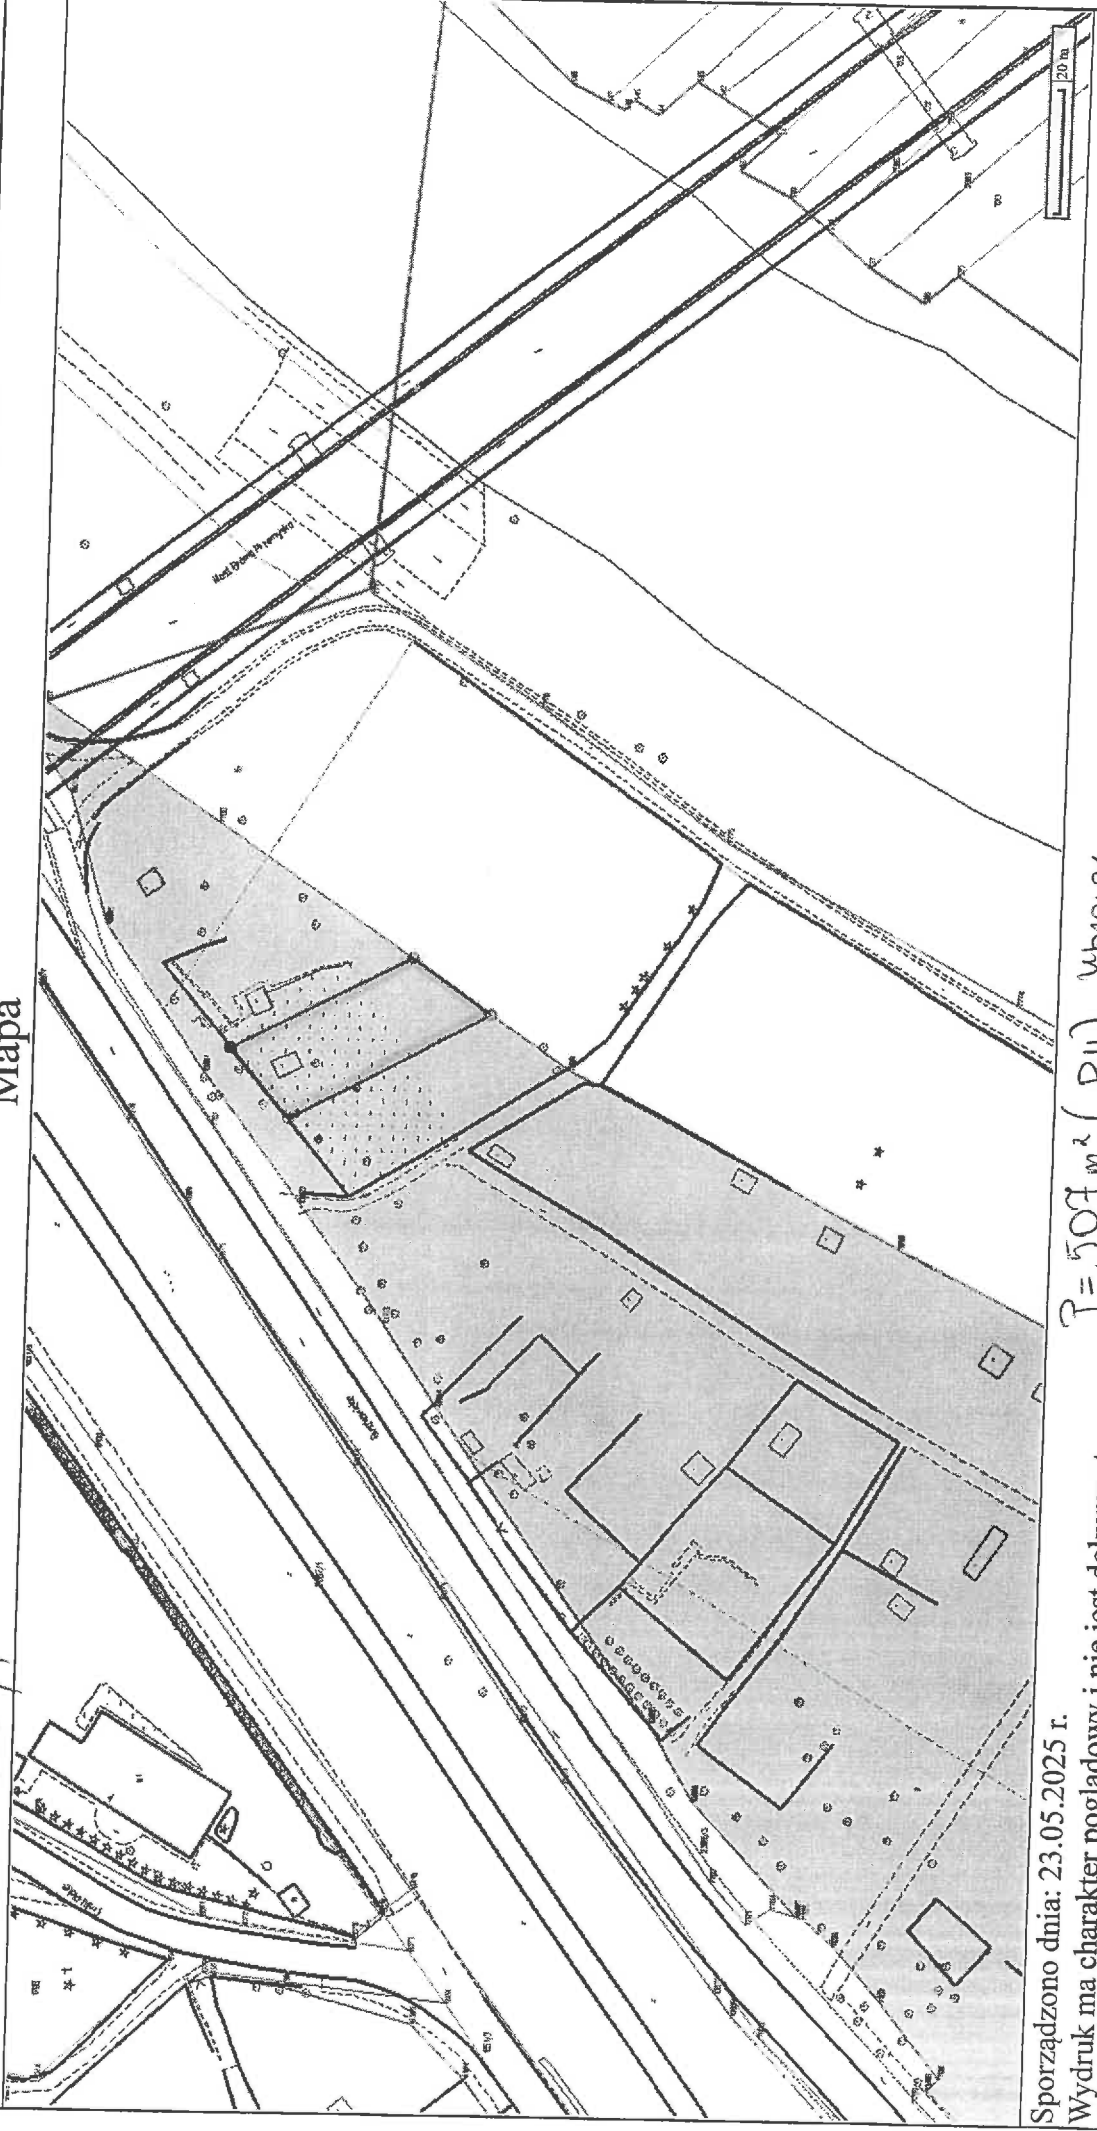

Sporządzono dnia: 23.05.2025 r.


Wydruk ma charakter poglądowy i nie jest dokumentem

$P = 507 \text{ m}^2$ (R11) uprzący

Inspektor
Matgorzata Anweiler

202-2389/1 UPRAWY

Mapa

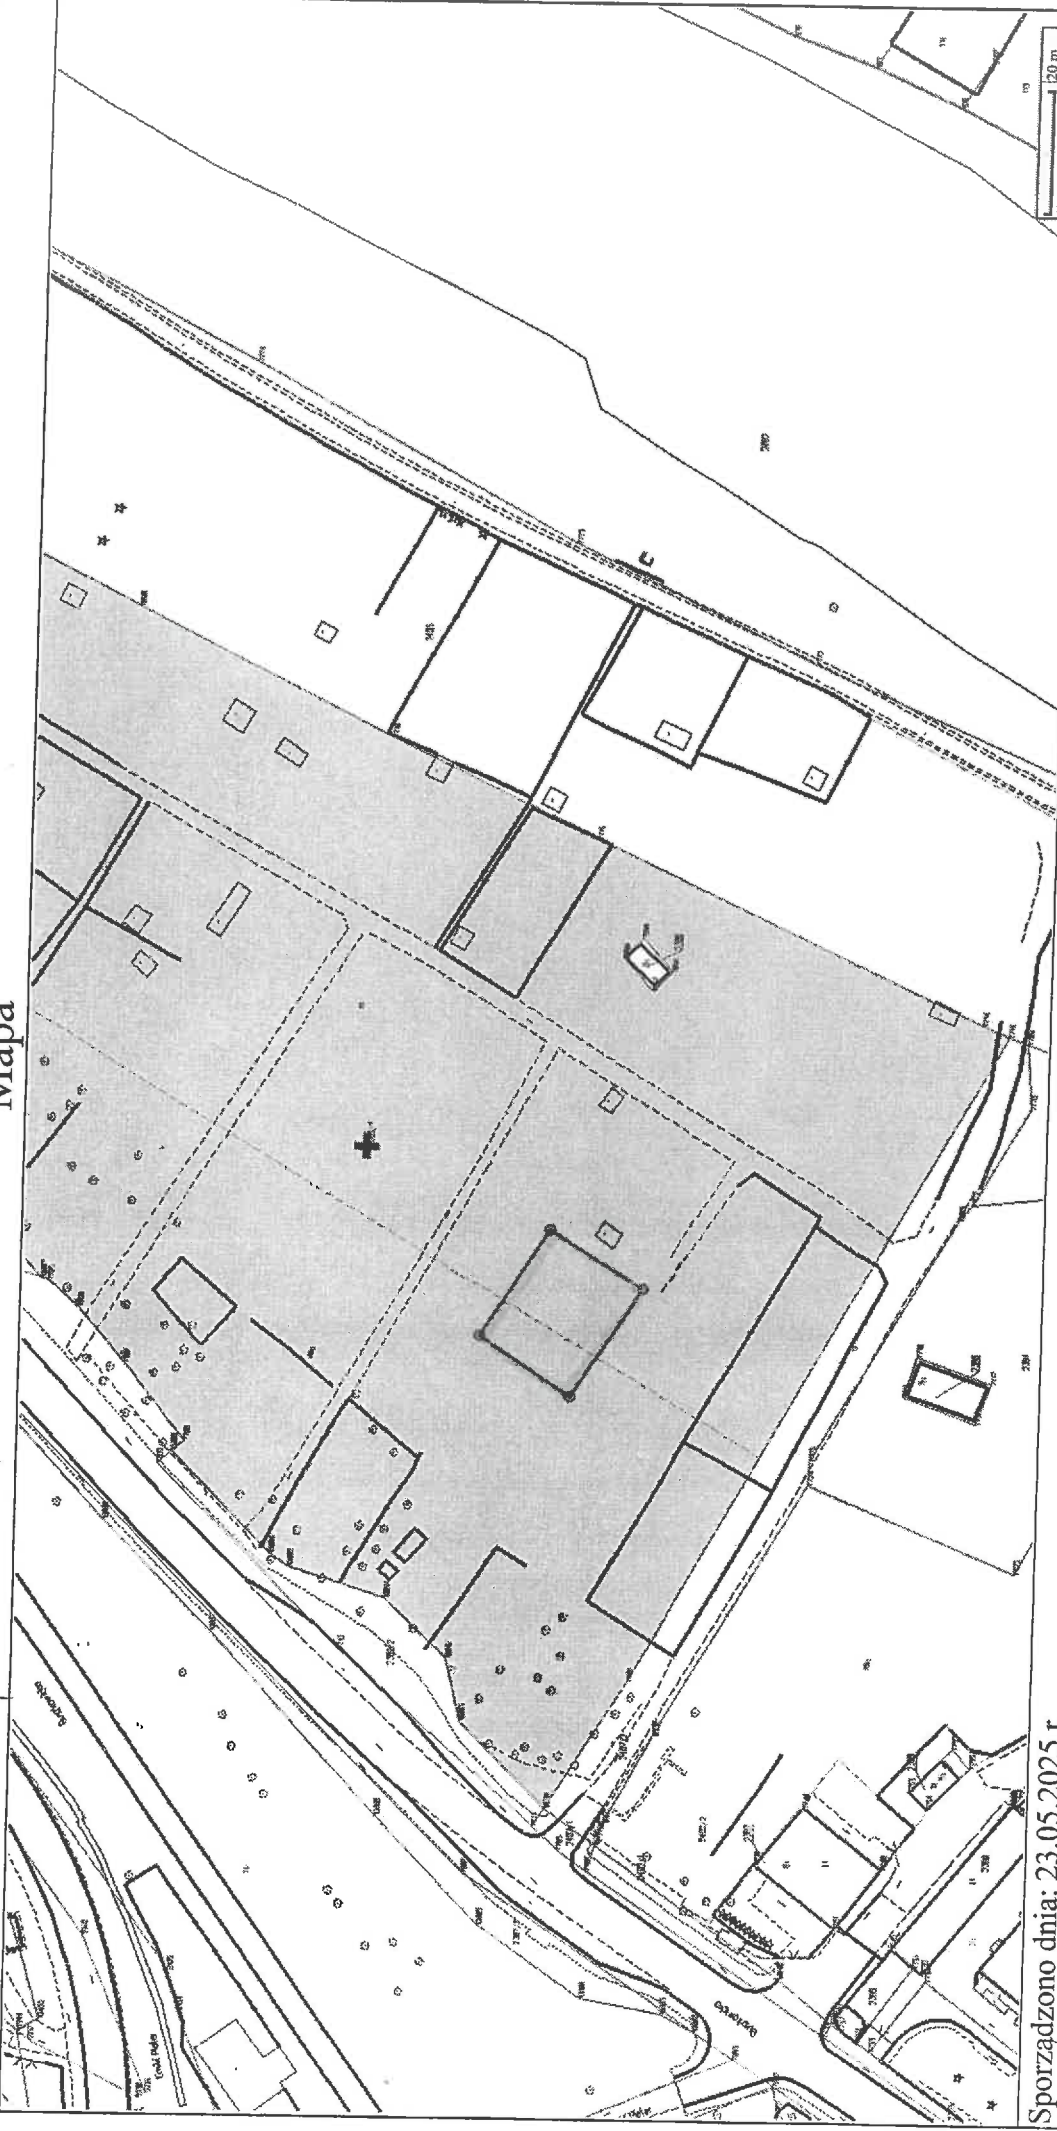

Sporządzono dnia: 23.05.2025 r.


Wydruk ma charakter poglądowy i nie jest dokumentem

$P = 399 \text{ m}^2$ ($2112 - 165 \text{ m}^2$, $211 - 234 \text{ m}^2$)

Inspektor
Małgorzata Anwaier

202-2388/1

Mapa

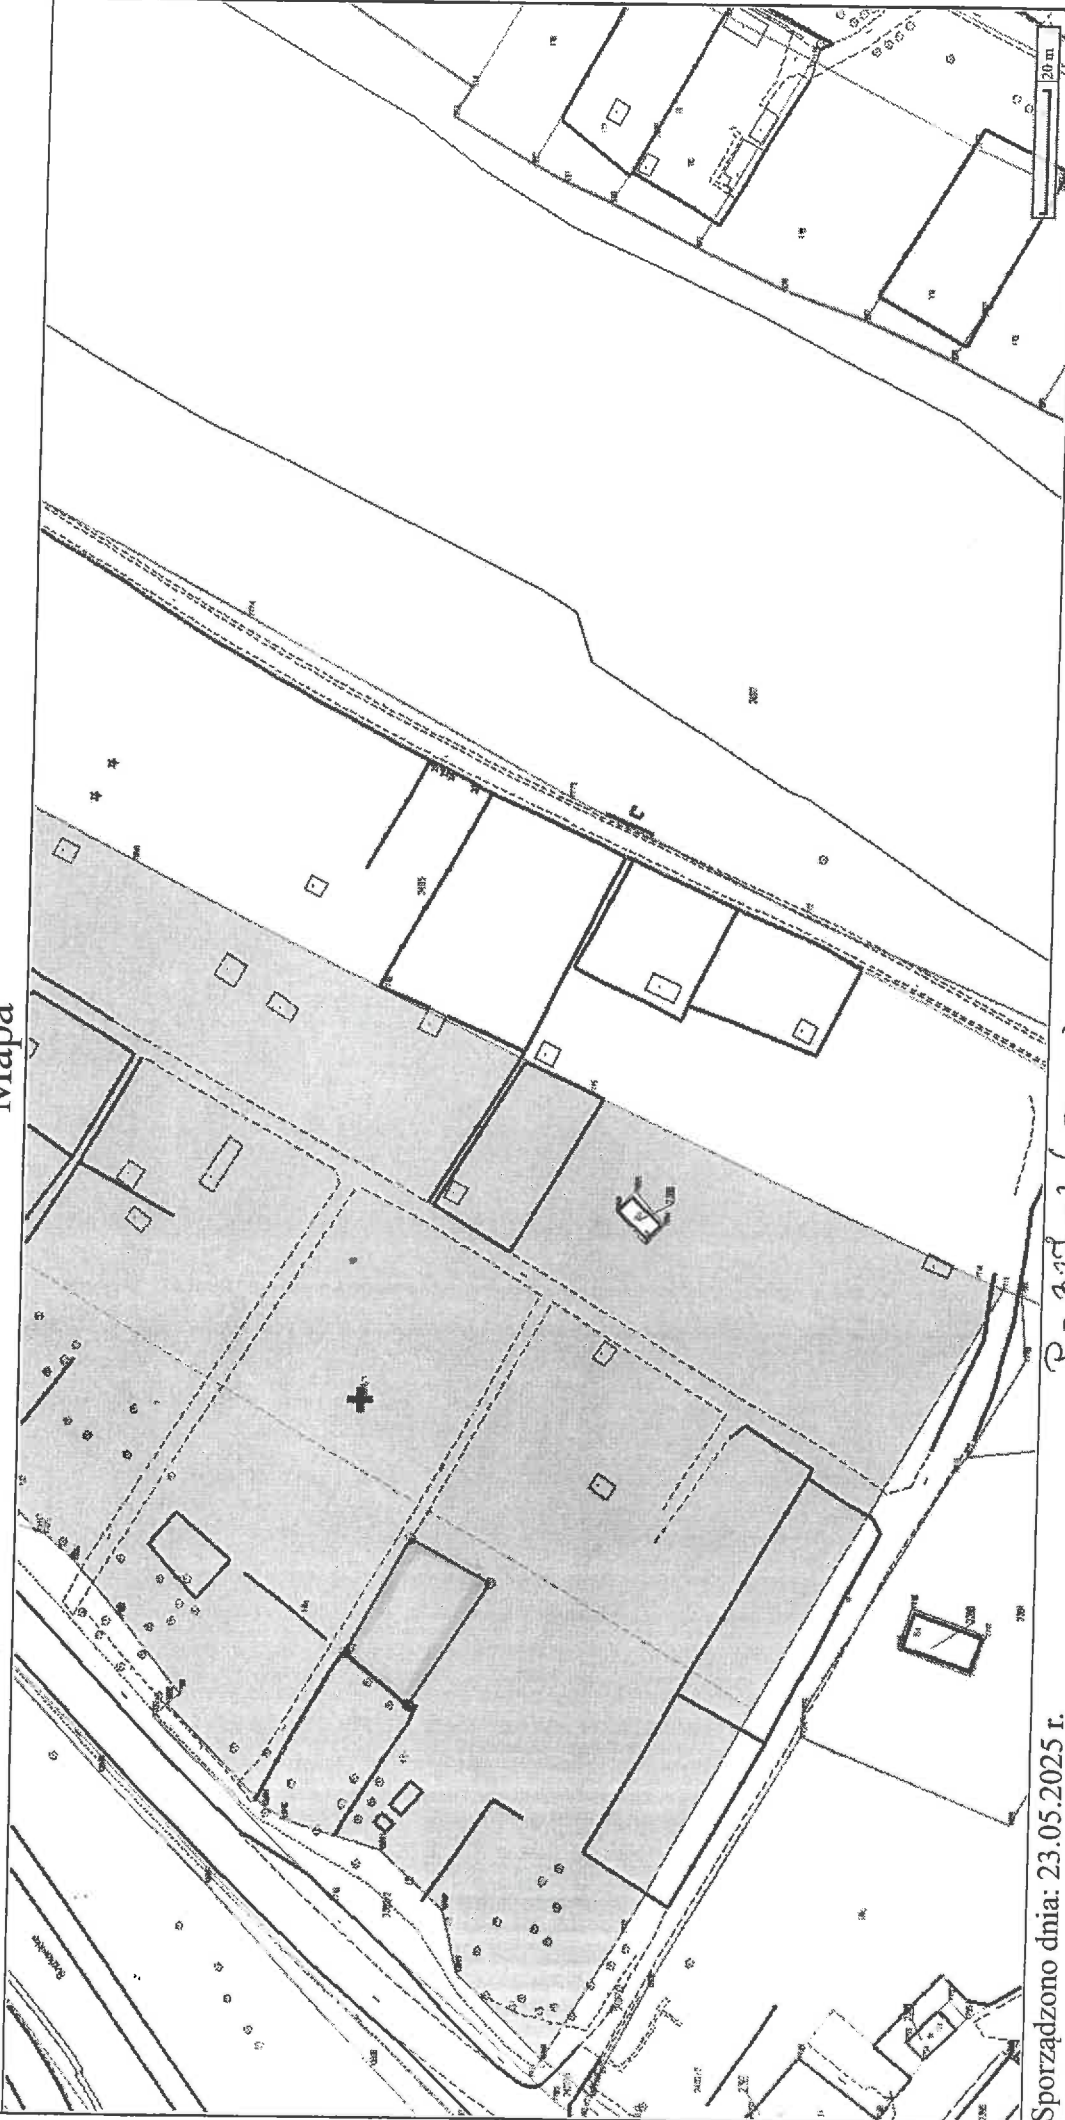

Sporządzono dnia: 23.05.2025 r.

Wydruk ma charakter poglądowy i nie jest dokumentem


P = 327 m² (R1110)

Inspektor

Małgorzata Anweiler

902-2389/1 WPRAWY

Mapa

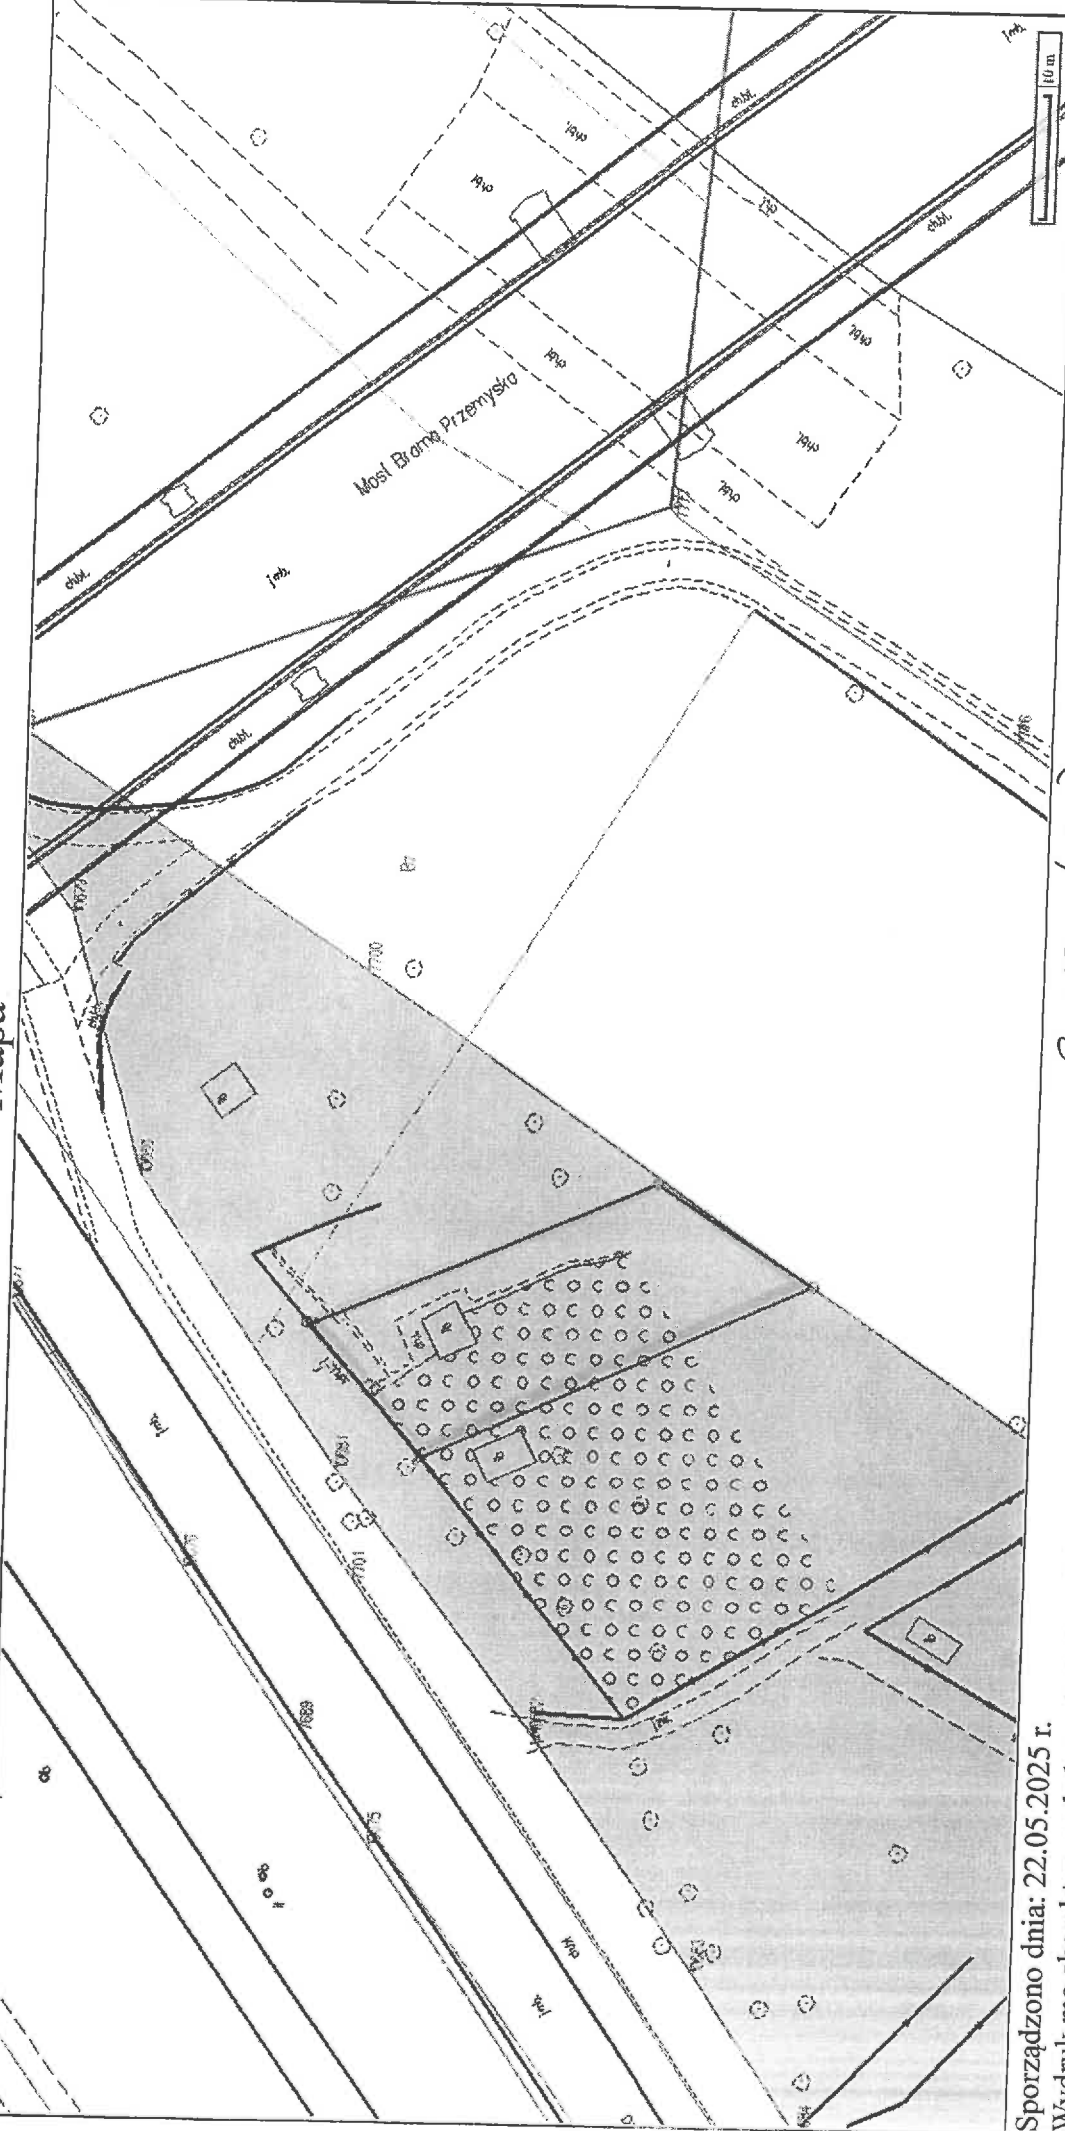


Sporządzono dnia: 22.05.2025 r.
Wydruk ma charakter poglądowy i nie jest dokumentem

$$P = 420 \text{ m}^2 (P11)$$

Inspektor
Małgorzata Anweiler

102-2380/1

Mapa

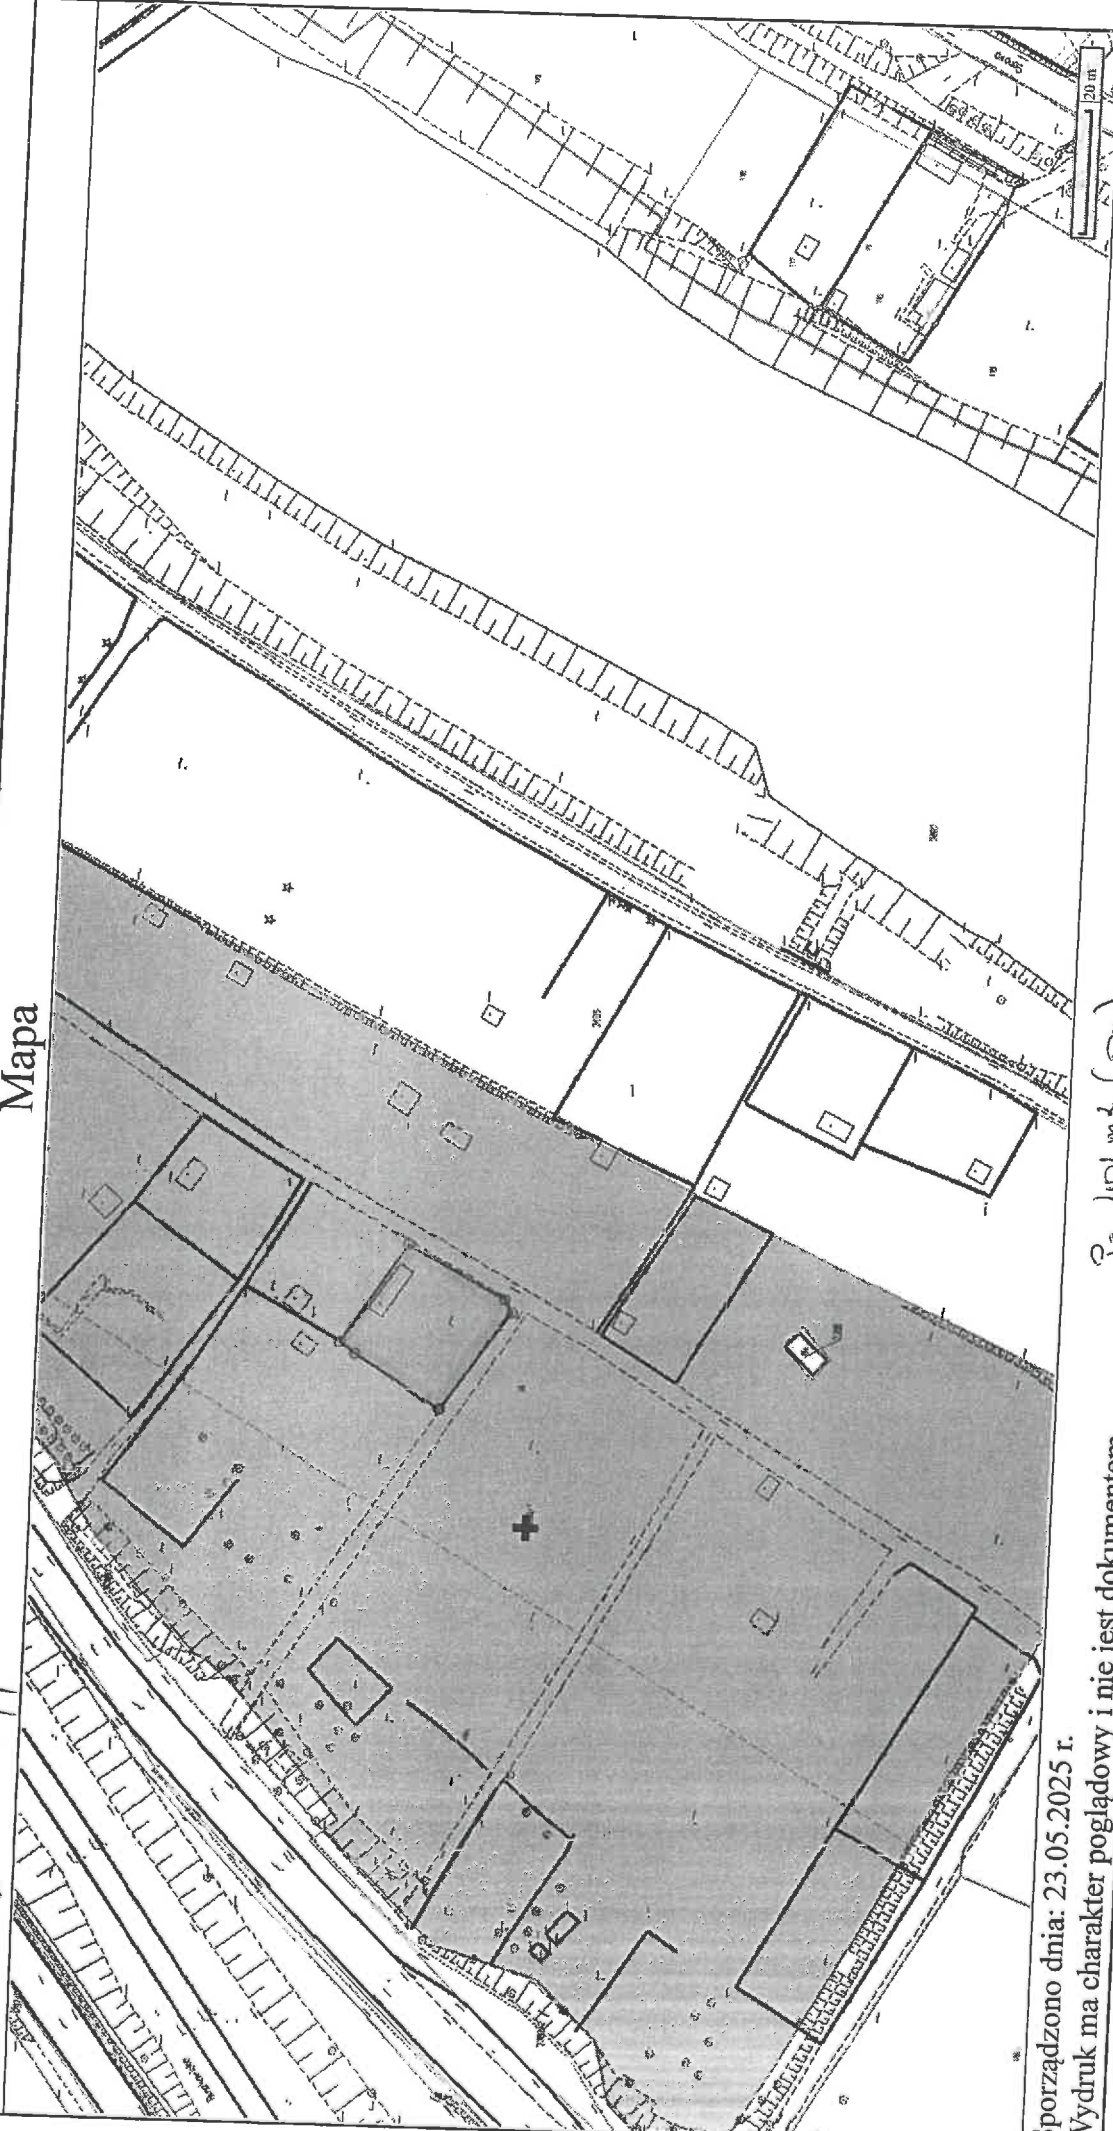

Sporządzono dnia: 23.05.2025 r.


Wydruk ma charakter poglądowy i nie jest dokumentem

P= 101 m² (P11)

Inspektor
Małgorzata Anweiler

202-2388 | 1

Mapa

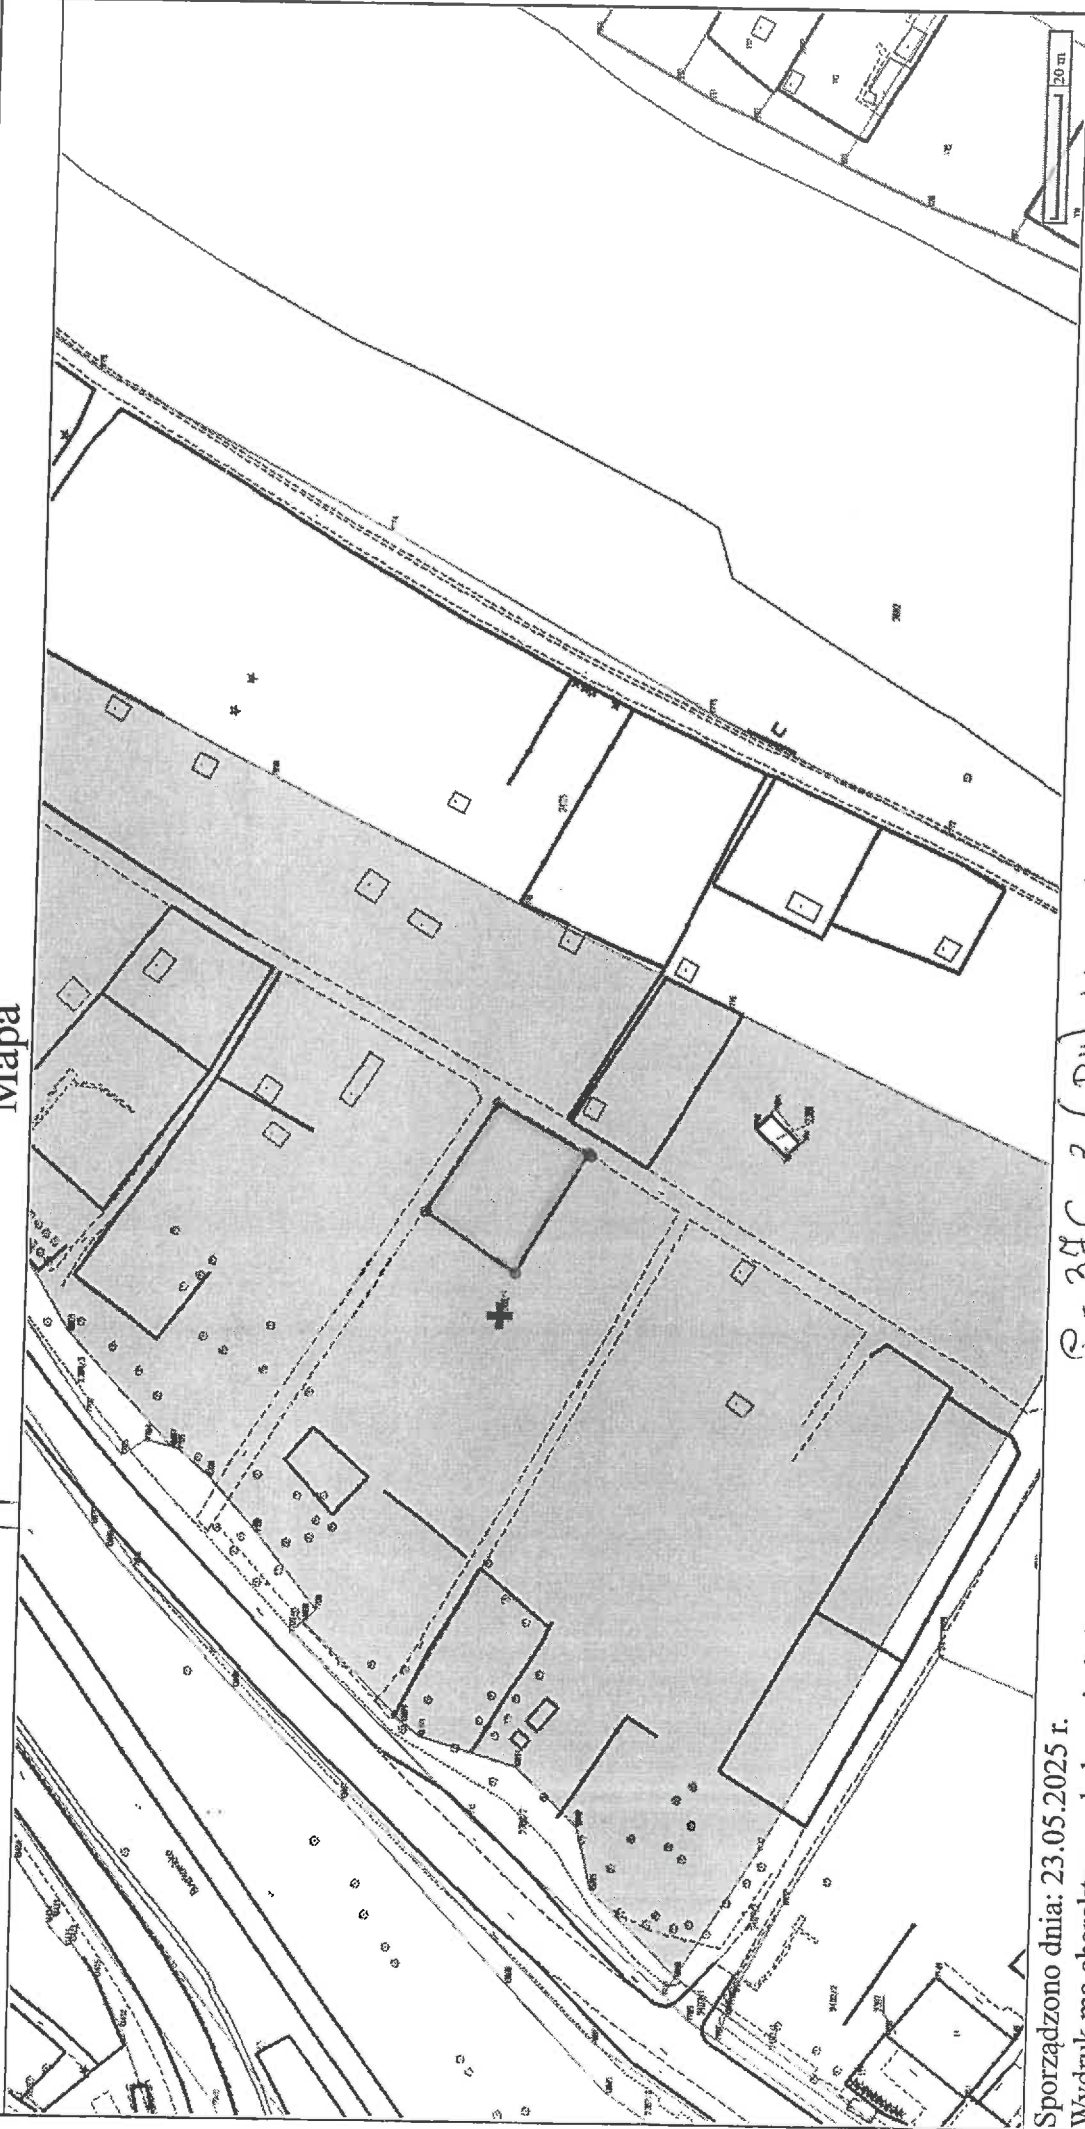


Sporządzono dnia: 23.05.2025 r.

Wydruk ma charakter poglądowy i nie jest dokumentem

P = 346 m² (R11) uprawy

202-2388/1

Mapa

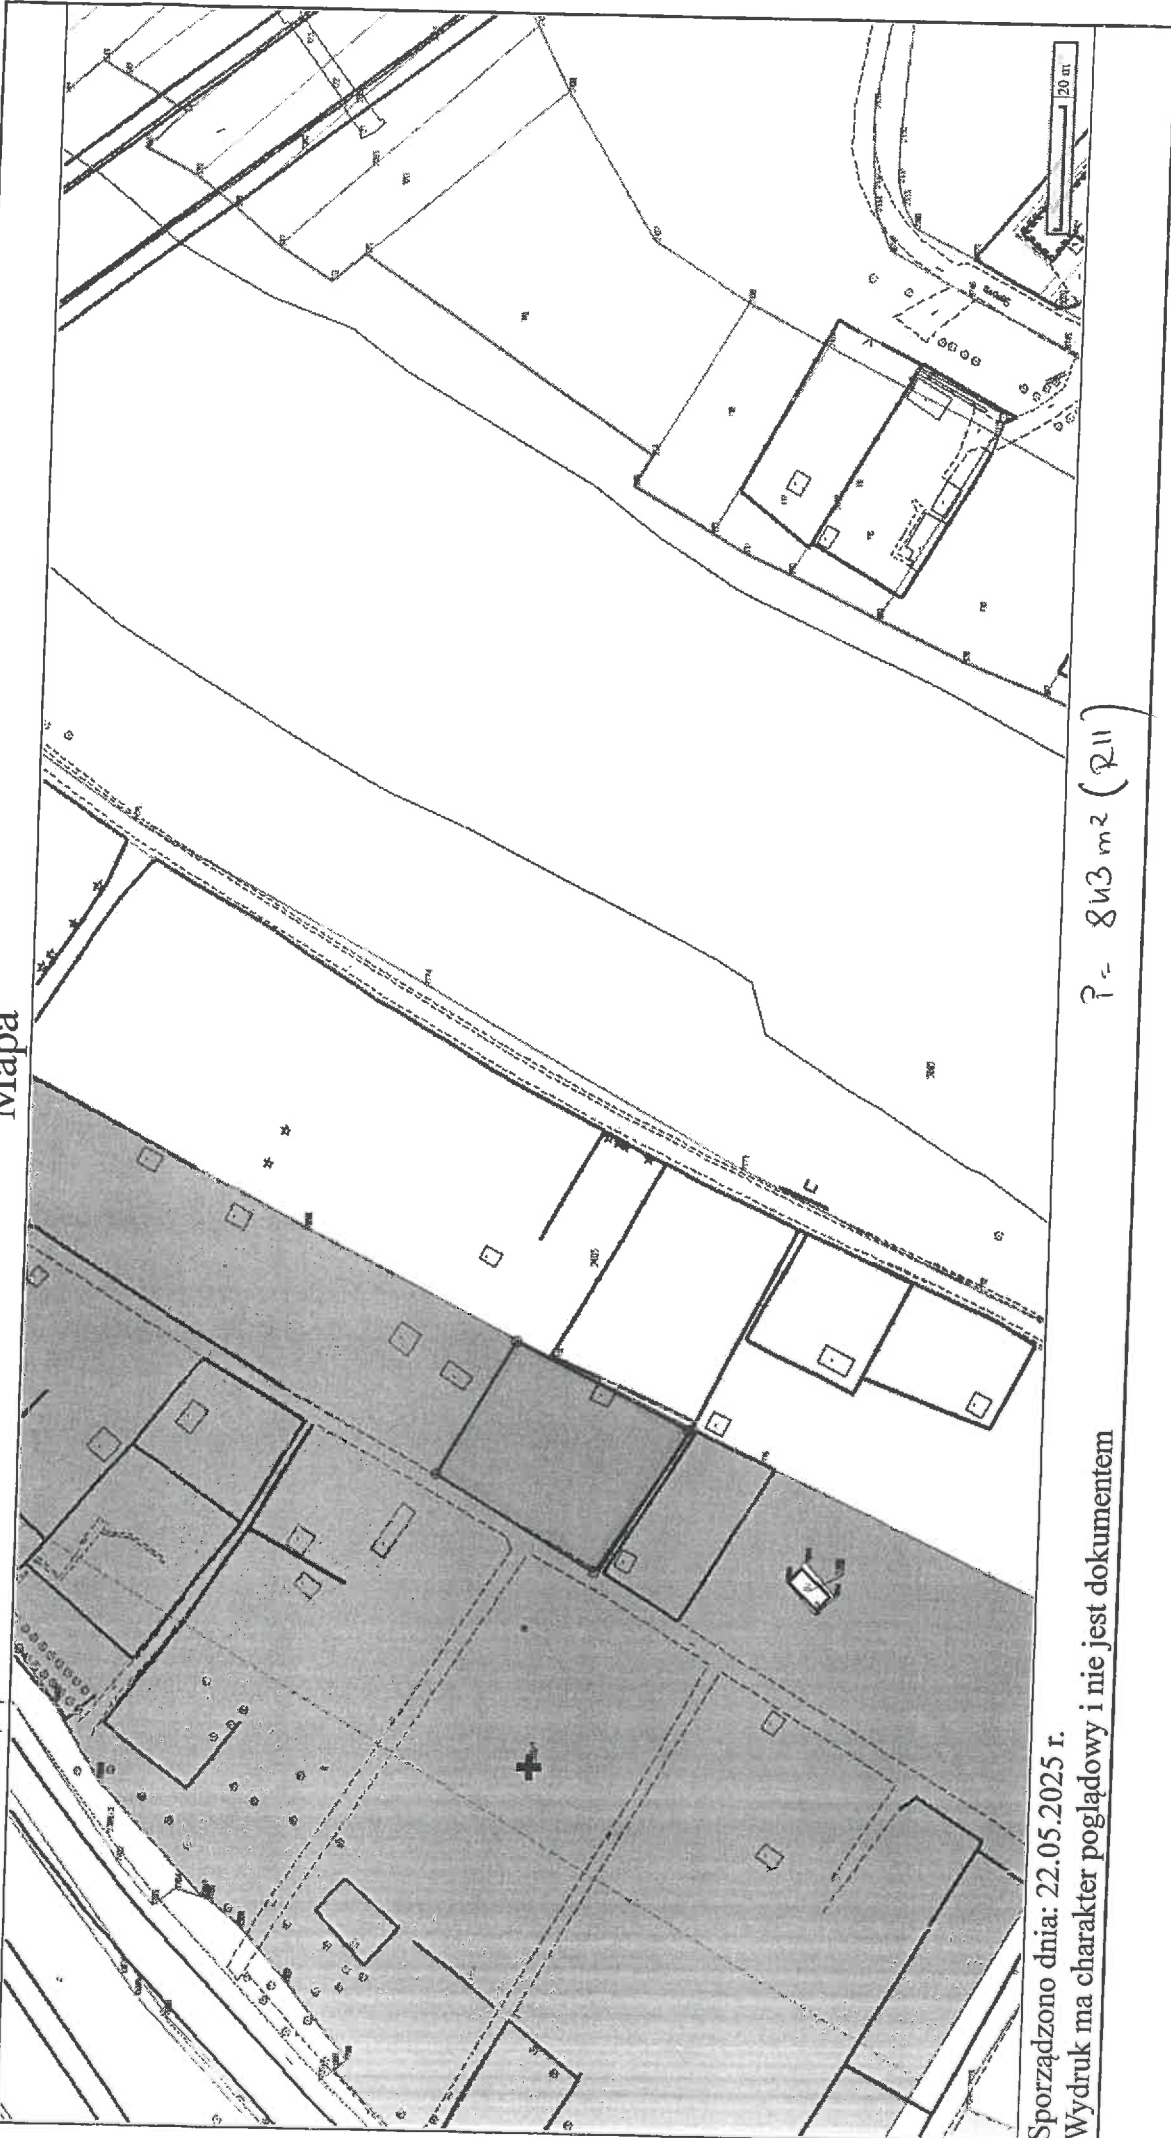


P- 843 m² (P11)

Sporządzono dnia: 22.05.2025 r.
Wydruk ma charakter poglądowy i nie jest dokumentem

Inspektor
Malgorzata Anweiler

202-2389/1

Mapa

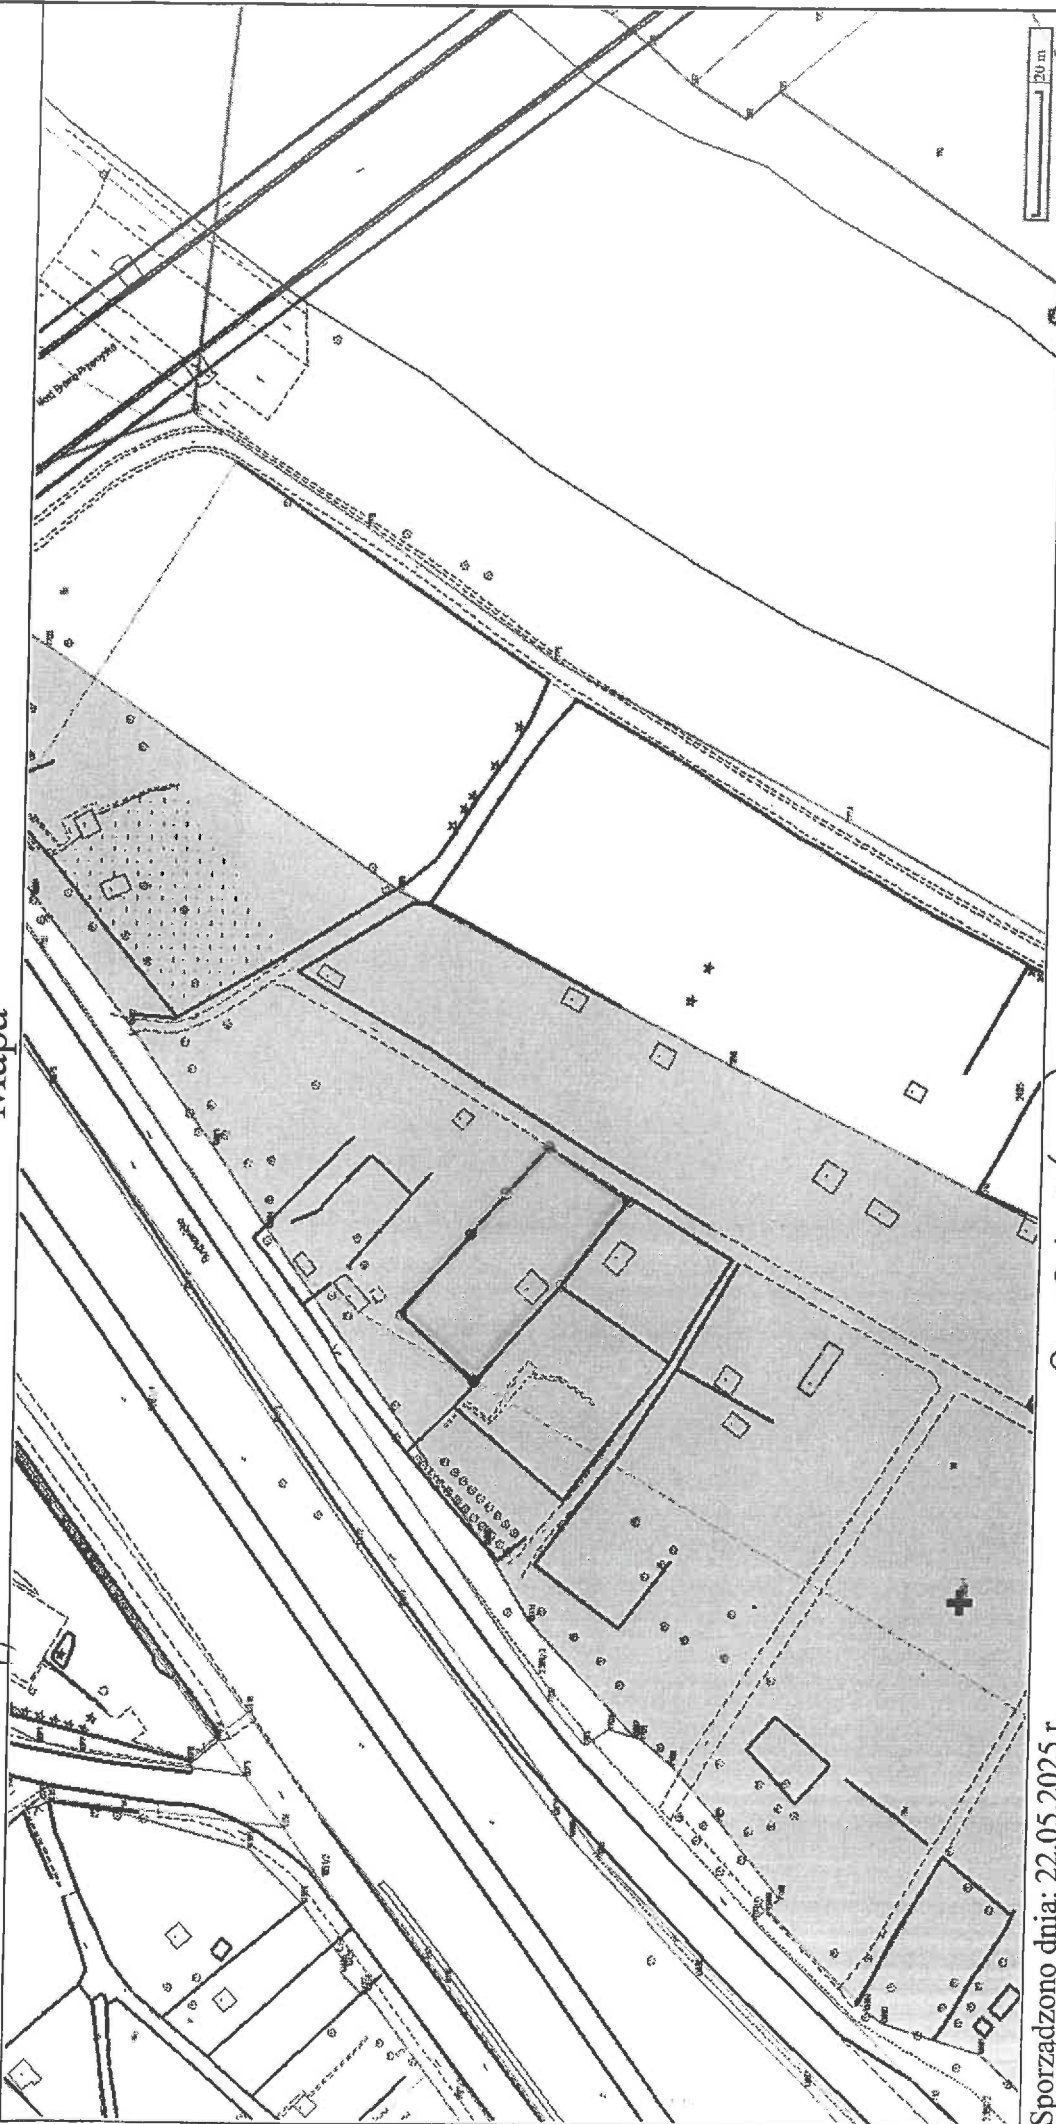

Sporządzono dnia: 22.05.2025 r.

Wydruk ma charakter poglądowy i nie jest dokumentem

$9 = 611 \text{ m}^2 (R11)$

Inspektor

Małgorzata Anwiler

202-2388/1

Mapa




Sporządzono dnia: 22.05.2025 r.

Wydruk ma charakter poglądowy i nie jest dokumentem

$P = 552 \text{ m}^2$ (P11)

Inspektor
Małgorzata Anweiler

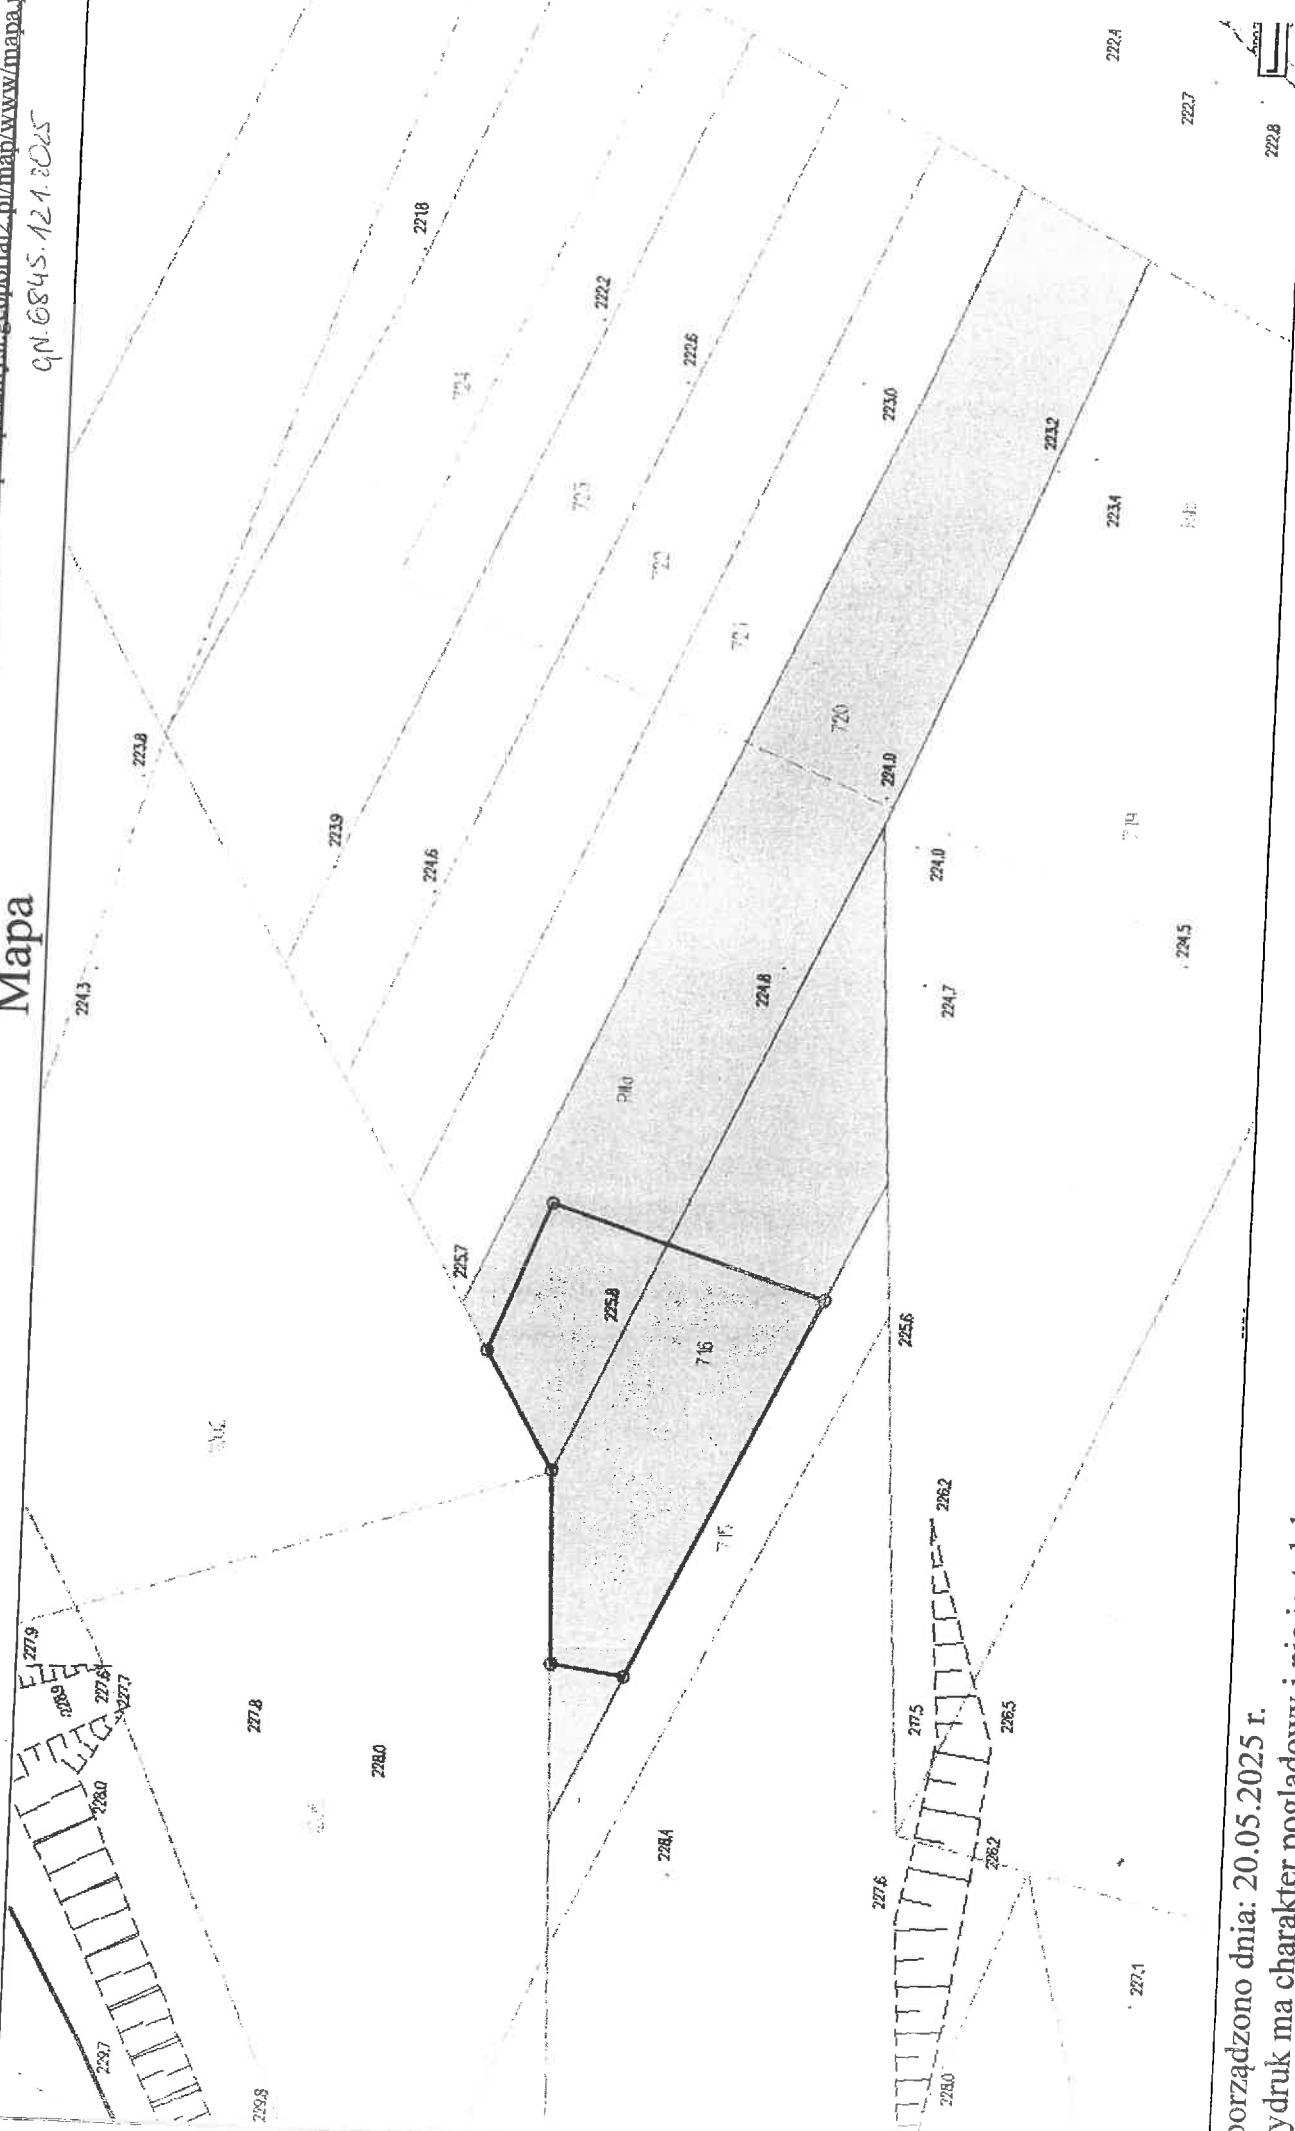

Sporządzono dnia: 20.05.2025 r.

Wydruk ma charakter poglądowy i nie jest dokumentem


Station	Area	Volume
Station 1	253 m ²	574 m ³
Station 2	315 m ²	

Podinspektor

Podinspektor
2025-05-20 Haiduk

inż. Małgorzata Hajduk, 05 2025 11.4

Mapa

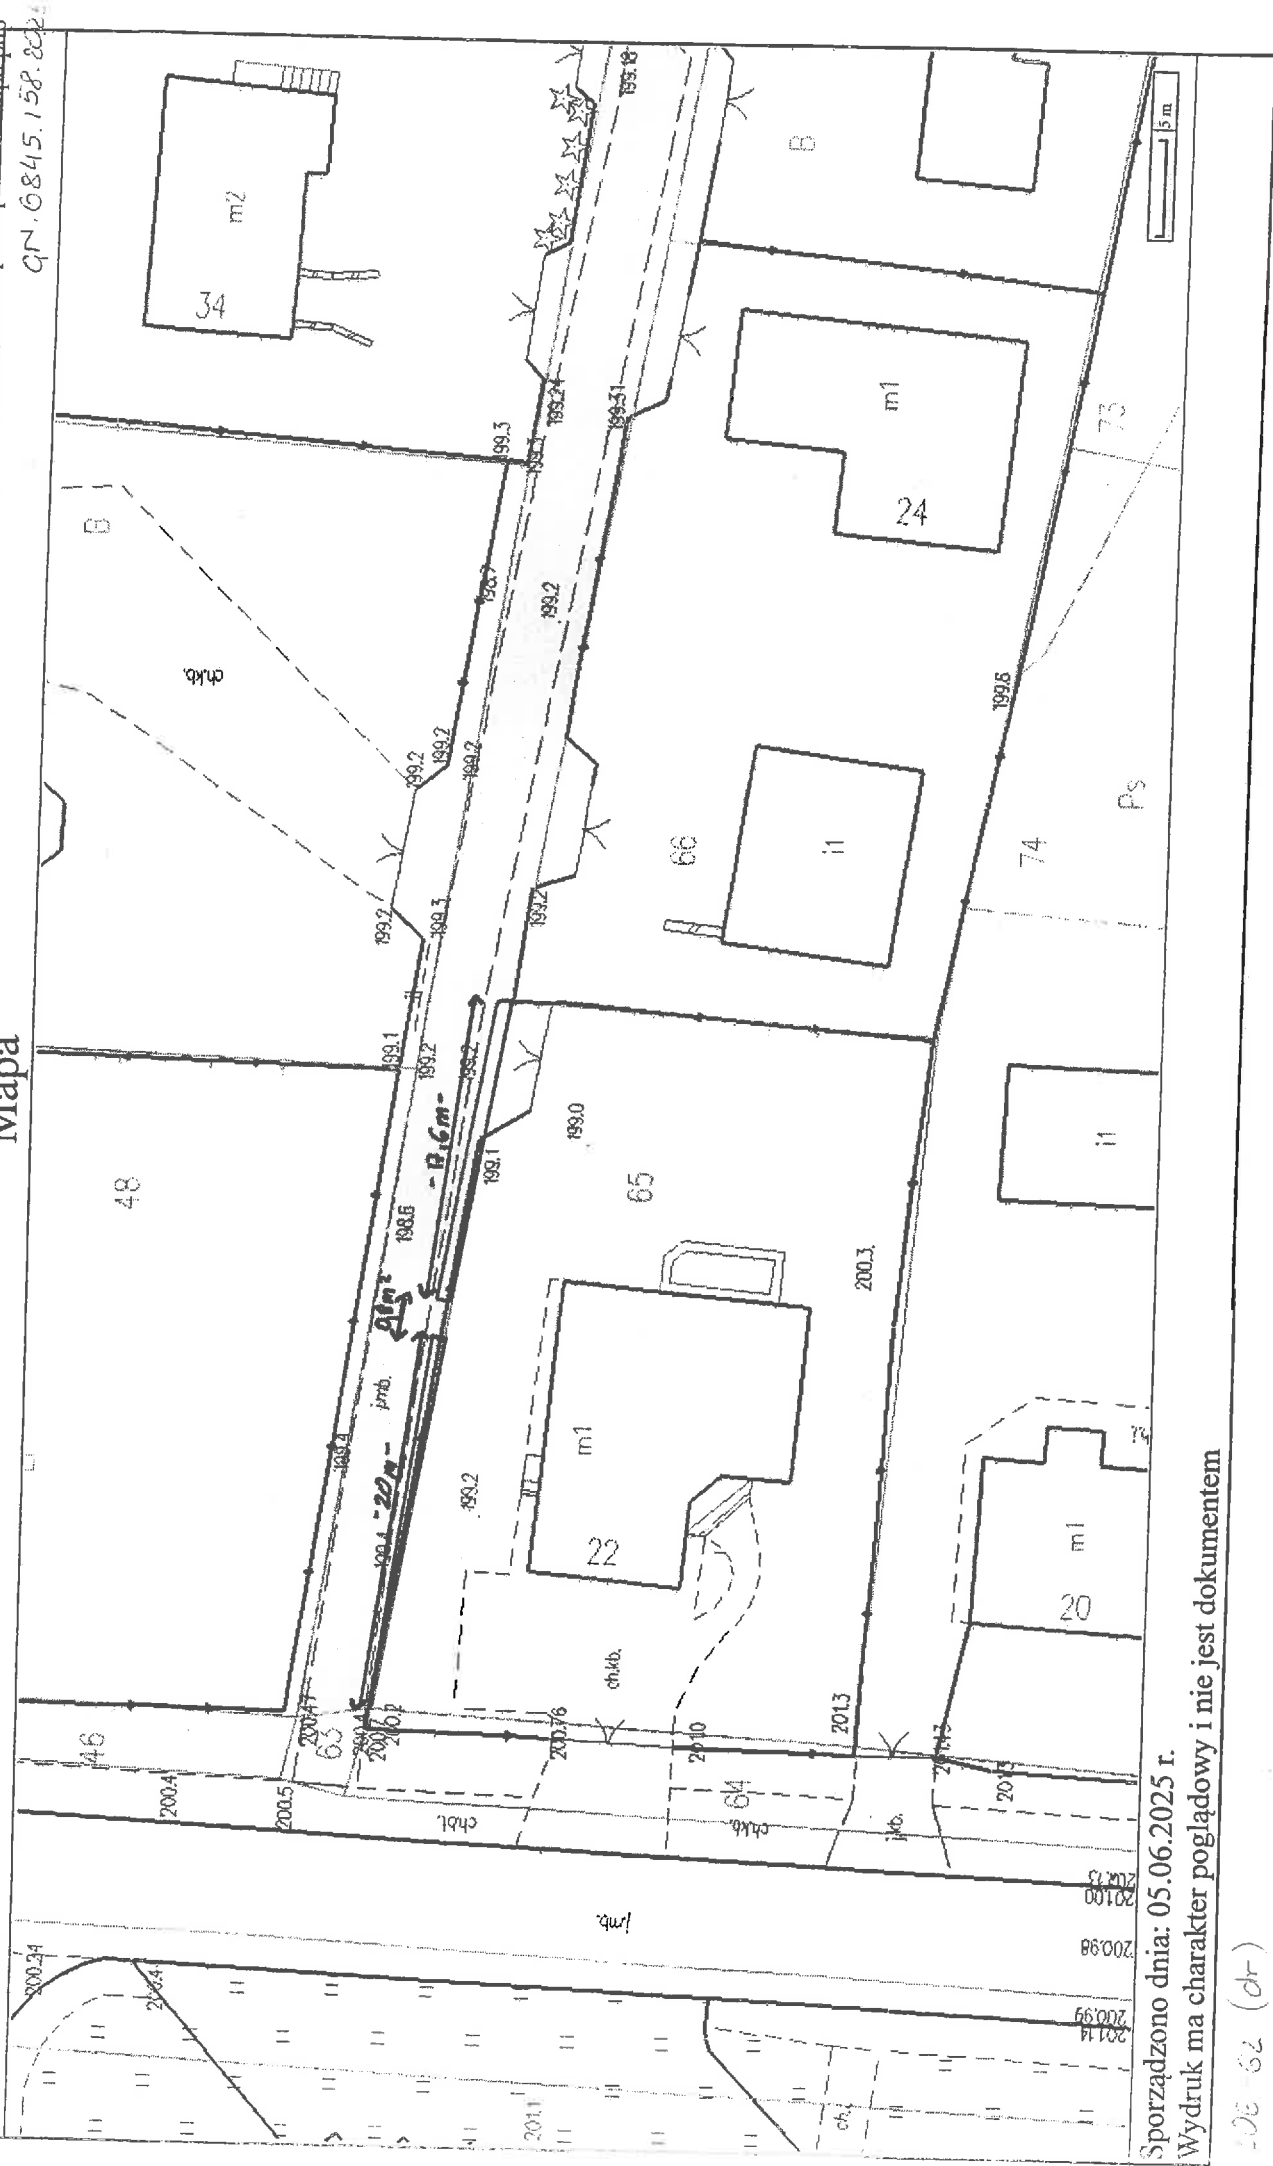

Sporządzono dnia: 05.06.2025 r.


Wydruk ma charakter poglądowy i nie jest dokumentem

2025-06-05 (dr)

18 m² - działka przydomowa

Podinspektor
2025-06-05 Hajduk
inż. Małgorzata Hajduk

Mapa

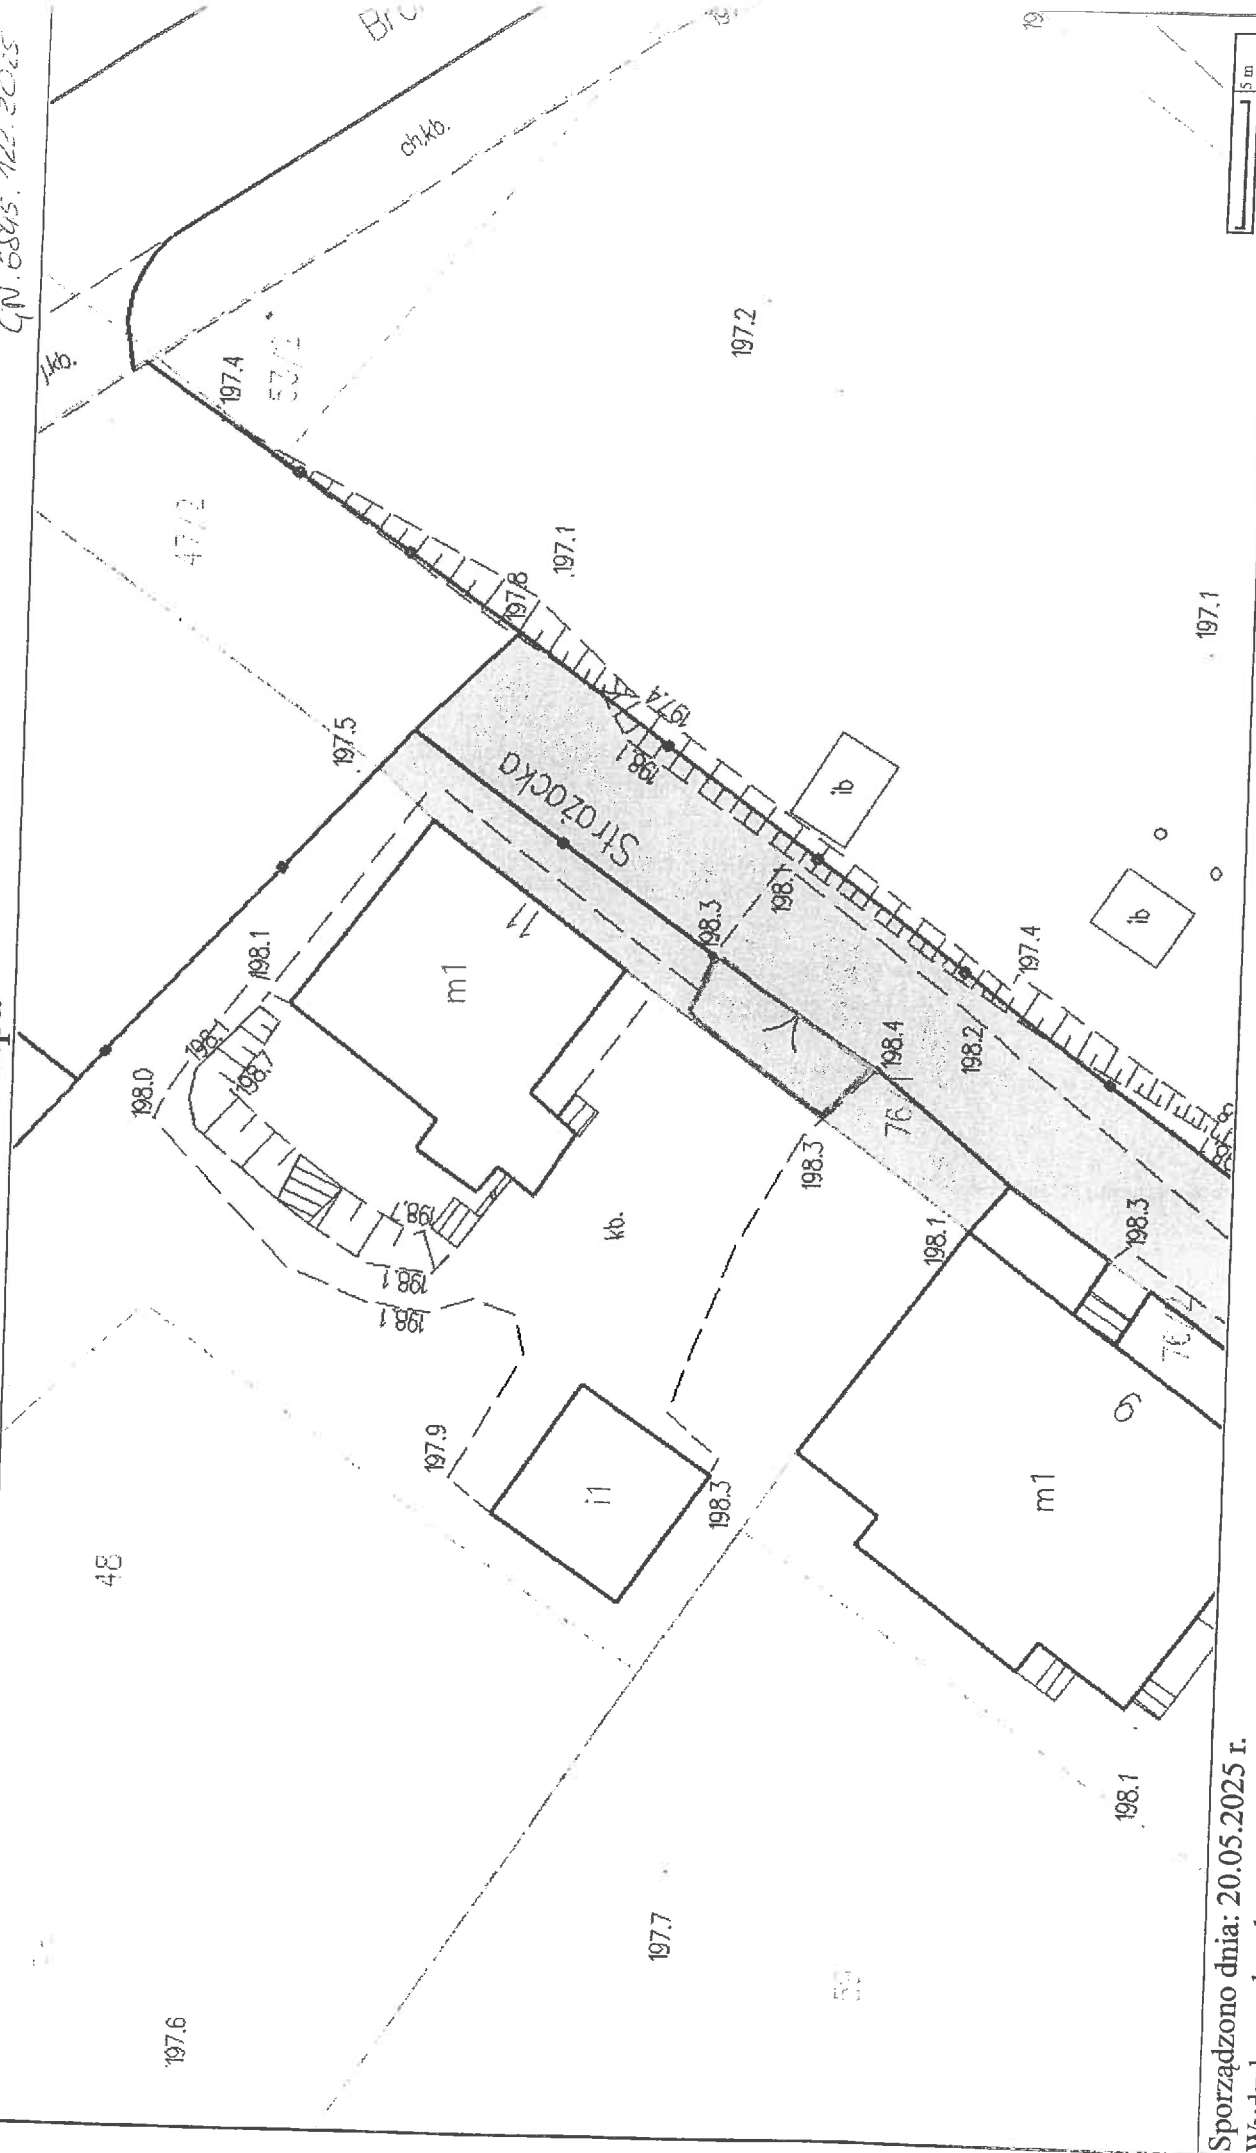

Sporządzono dnia: 20.05.2025 r.

Wydruk ma charakter poglądowy i nie jest dokumentem

04 - 46/1 pow. 46 m²

Określenie przydomowa - 56 m²

drzwi, okna - 20 m²

(dr)

Podinspektor


2025 -05-20 Hajduk

inż. Małgorzata Hajduk



1278/2 } B - 73,74 m²
1283/2 }

Podinspektor
2025-06-03 Hajduk
inż. Małgorzata Hajduk

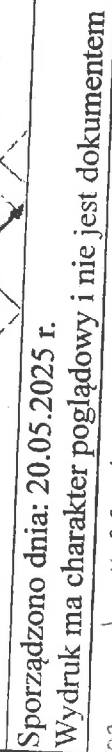

Podinspektor
2025-05-20 August
inż. Małgorzata Hajduk