


Mapa

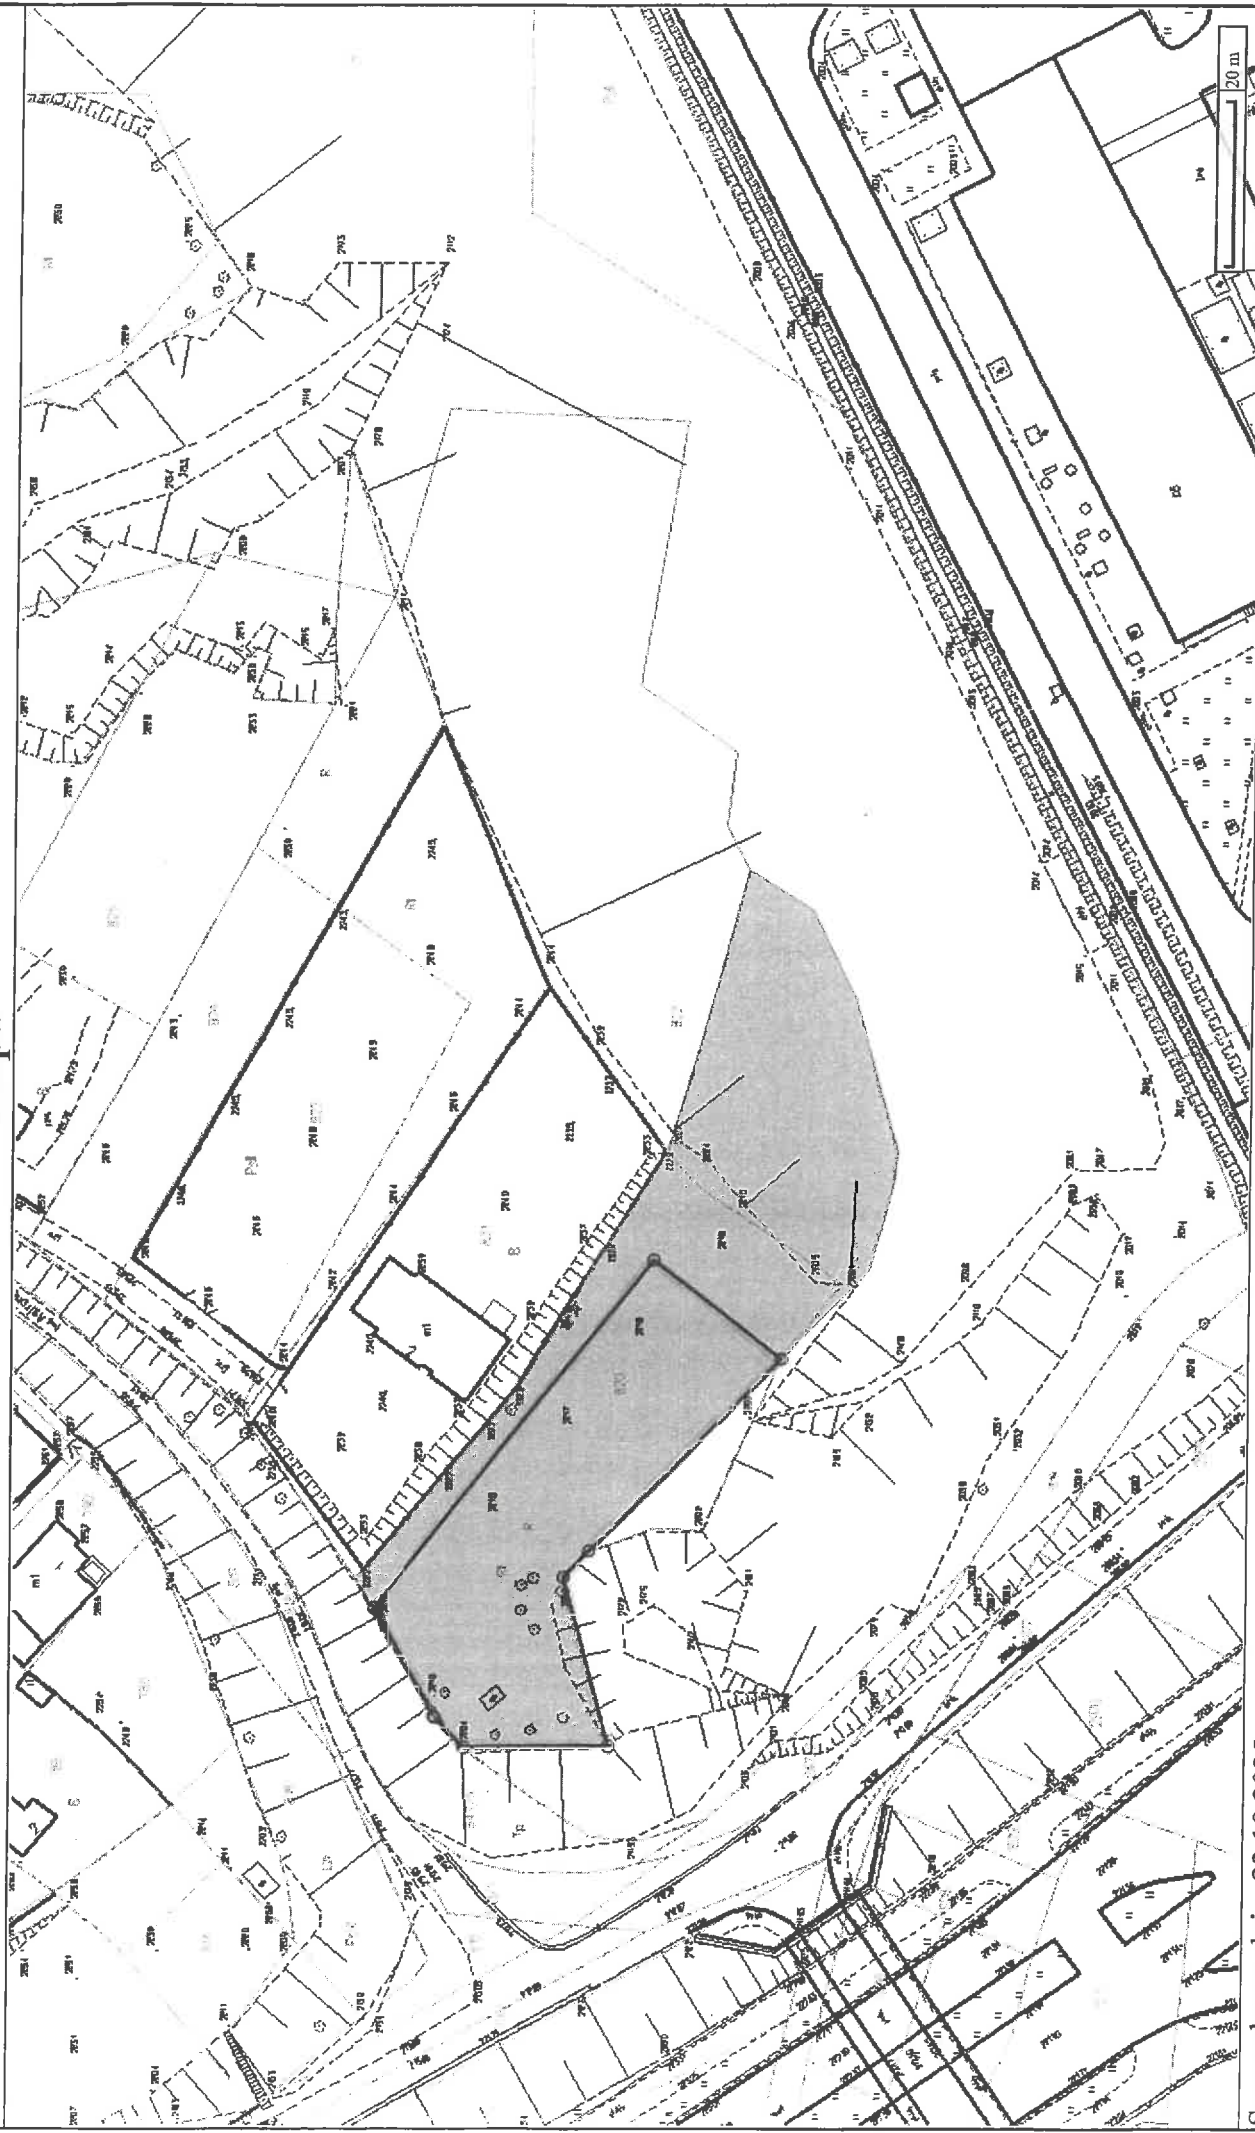

Sporządzono dnia: 23.10.2025 r.

Wydruk ma charakter poglądowy i nie jest dokumentem


203-820 R11 upery - 1000 m²

Podinspektor

Hypocrite

inż. Małgorzata Hajduk

Mapa

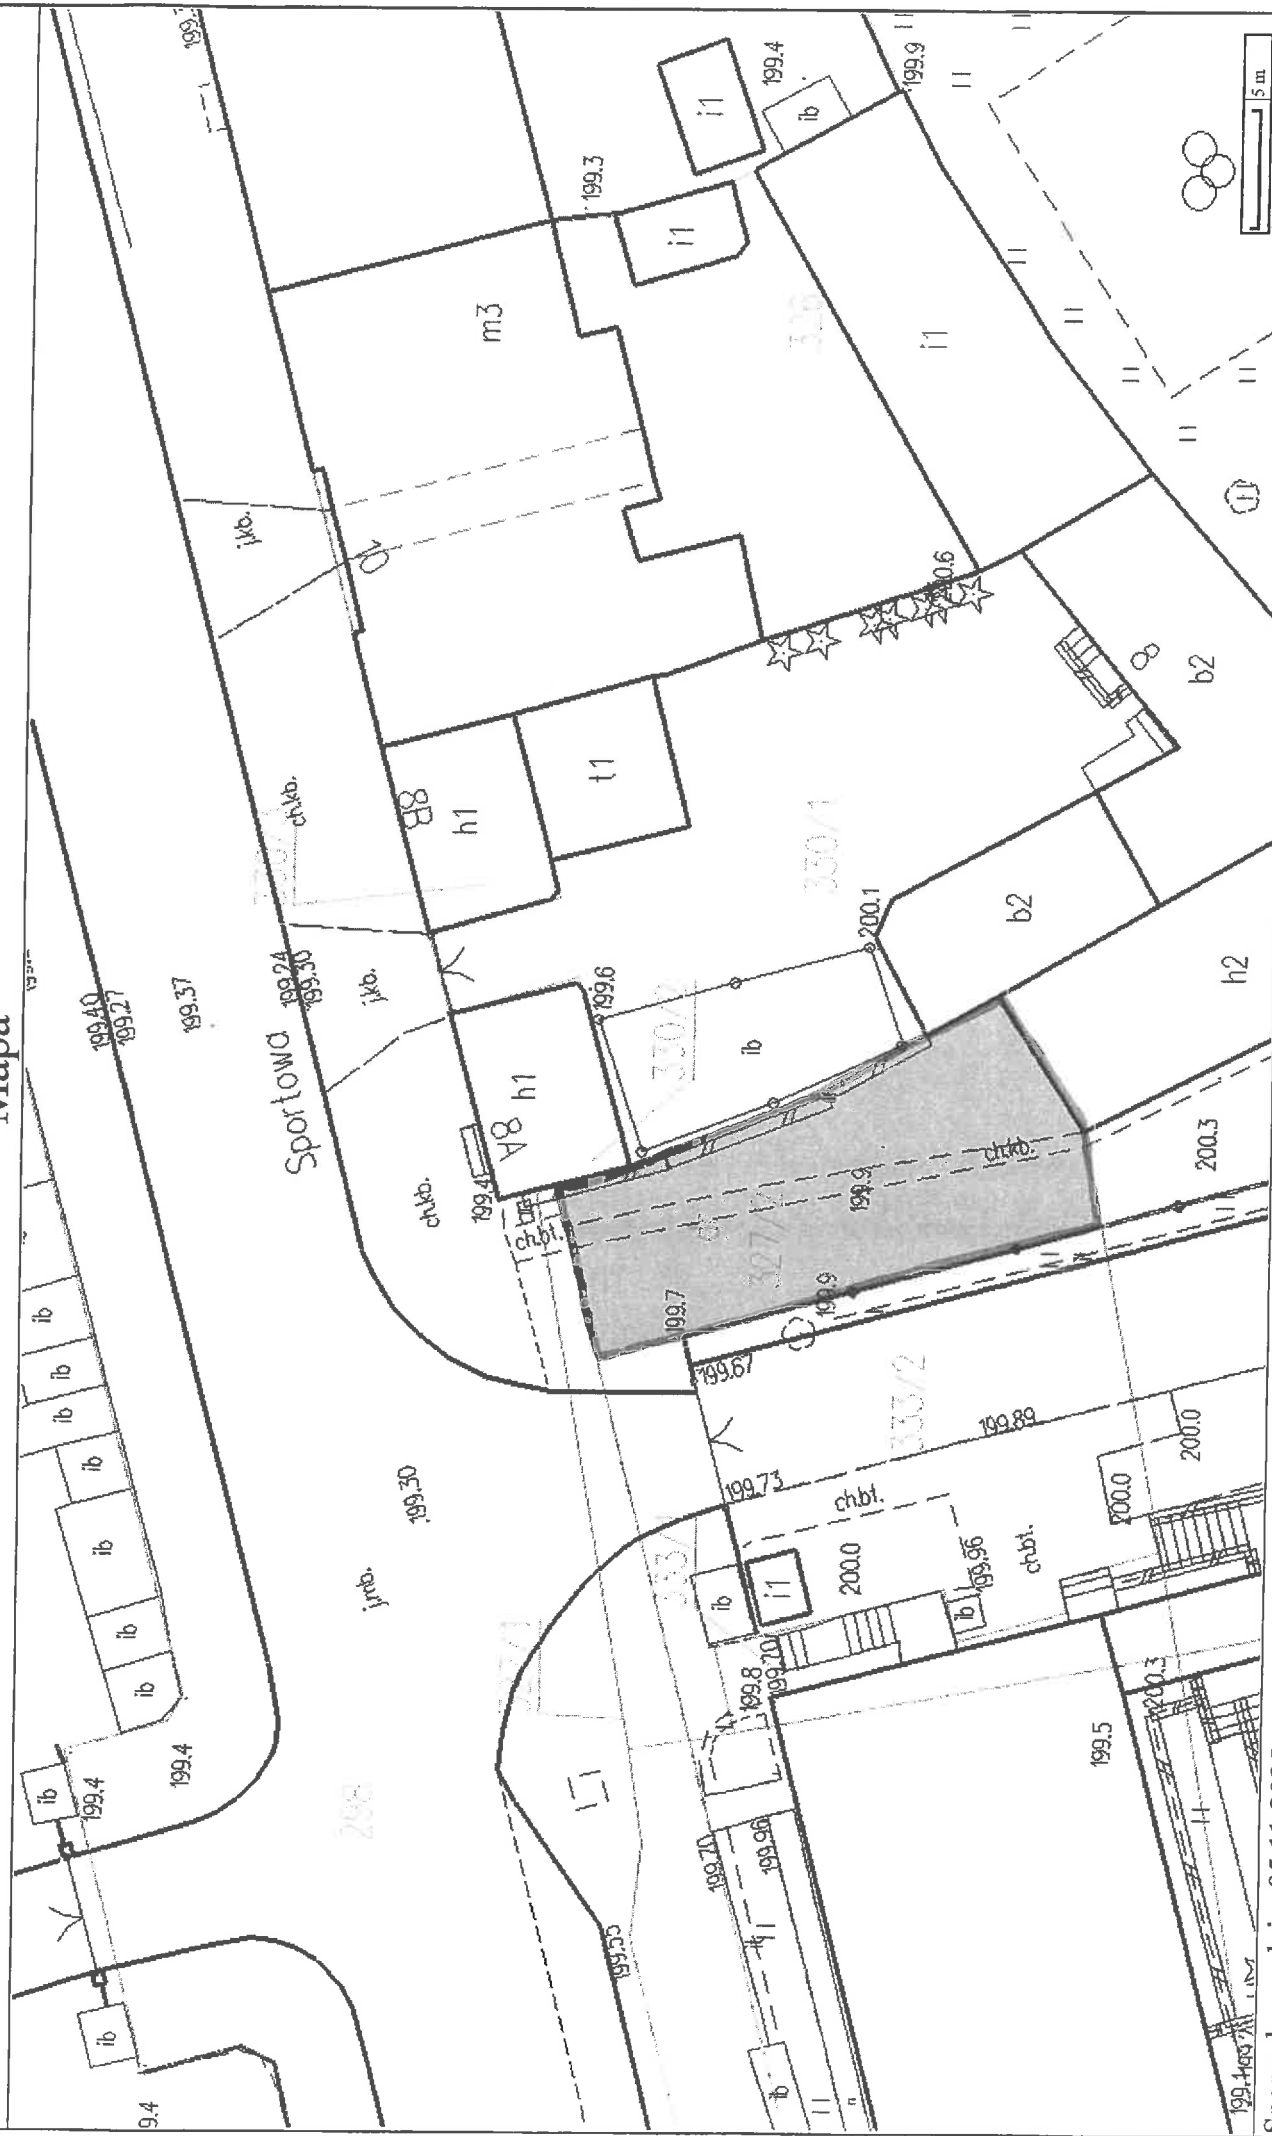

Sporządzono dnia: 05.11.2025 r.

Wydruk ma charakter poglądowy i nie jest dokumentem

WYB - 327/2 (dr)


nie jest dokumentem
brońa dojadana - 192 m²
dot. § 2 i § 4 pkt. 12

Podinspektor

inż. Małgorzata Hajduk

Mapa

CpN.6845.43A.1025

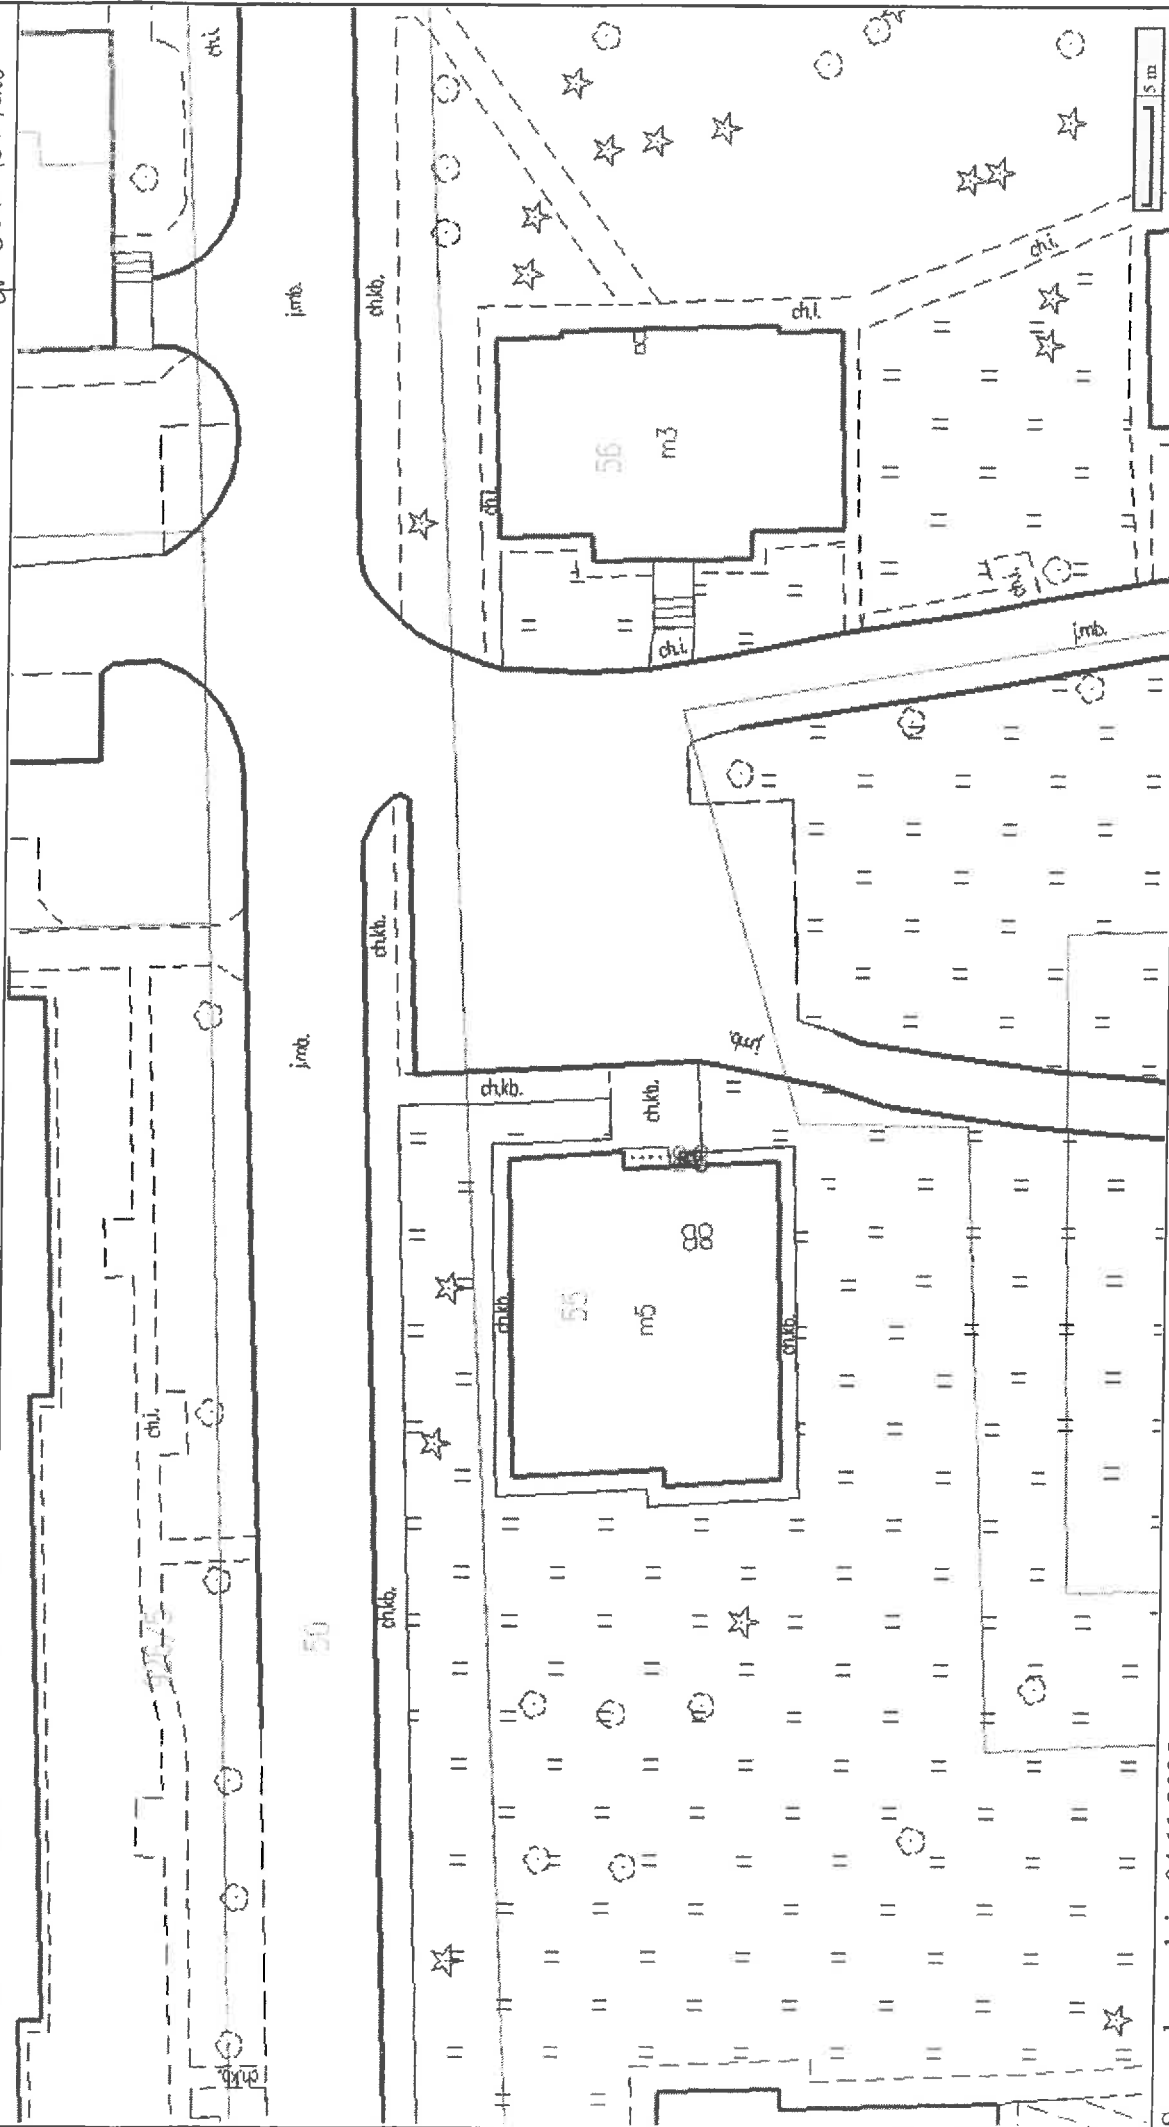

Sporządzono dnia: 04.11.2025 r.


Wydruk ma charakter poglądowy i nie jest dokumentem

215-61/8 2m² B
 PANUKE (ma nowen)

Inspektor

mgr Bernadeta Stecyk

Mapa

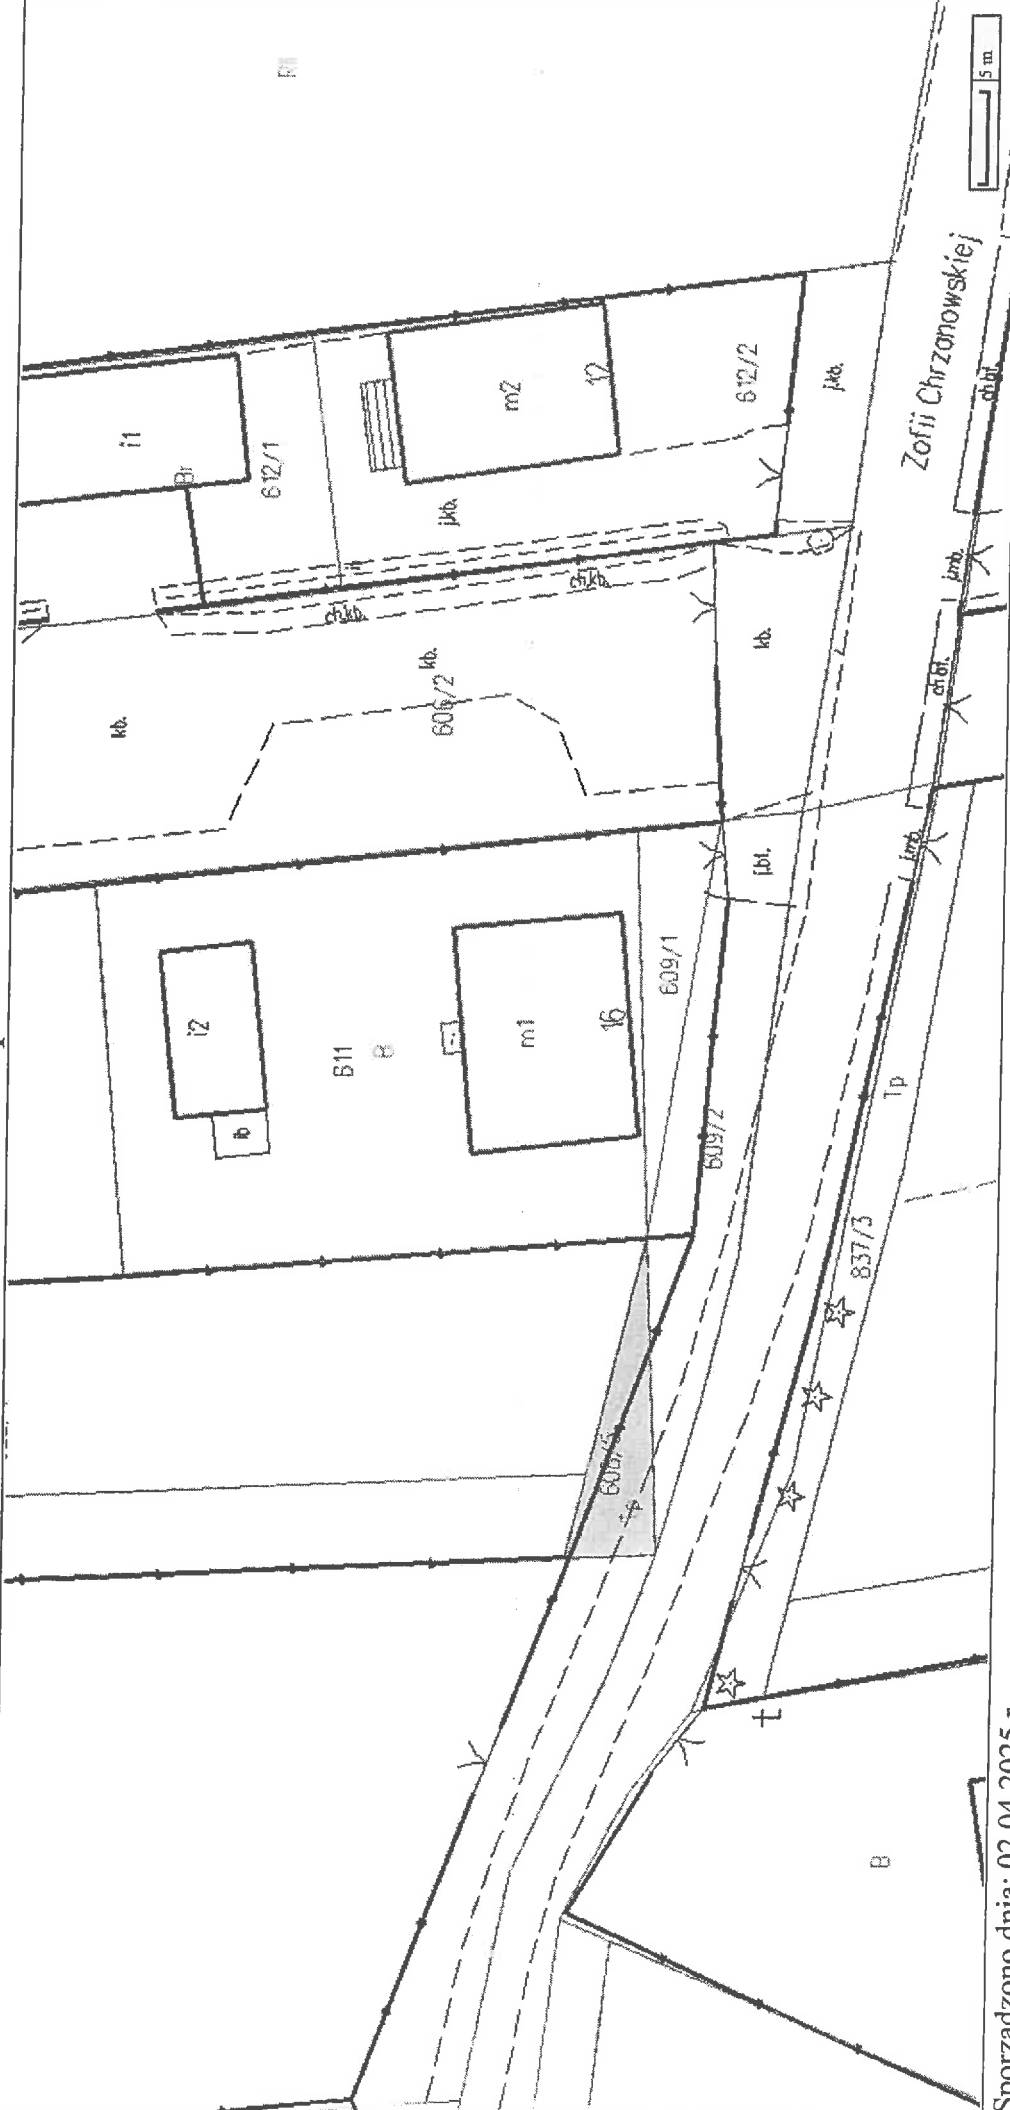


Sporządzono dnia: 02.04.2025 r.
Wydruk ma charakter poglądowy i nie jest dokumentem

201 - 608/5
18 m² Tp
DZIATEŁO FMR DOMONA

Inspektor
mgr Bernadeta Stęczyk

Mapa

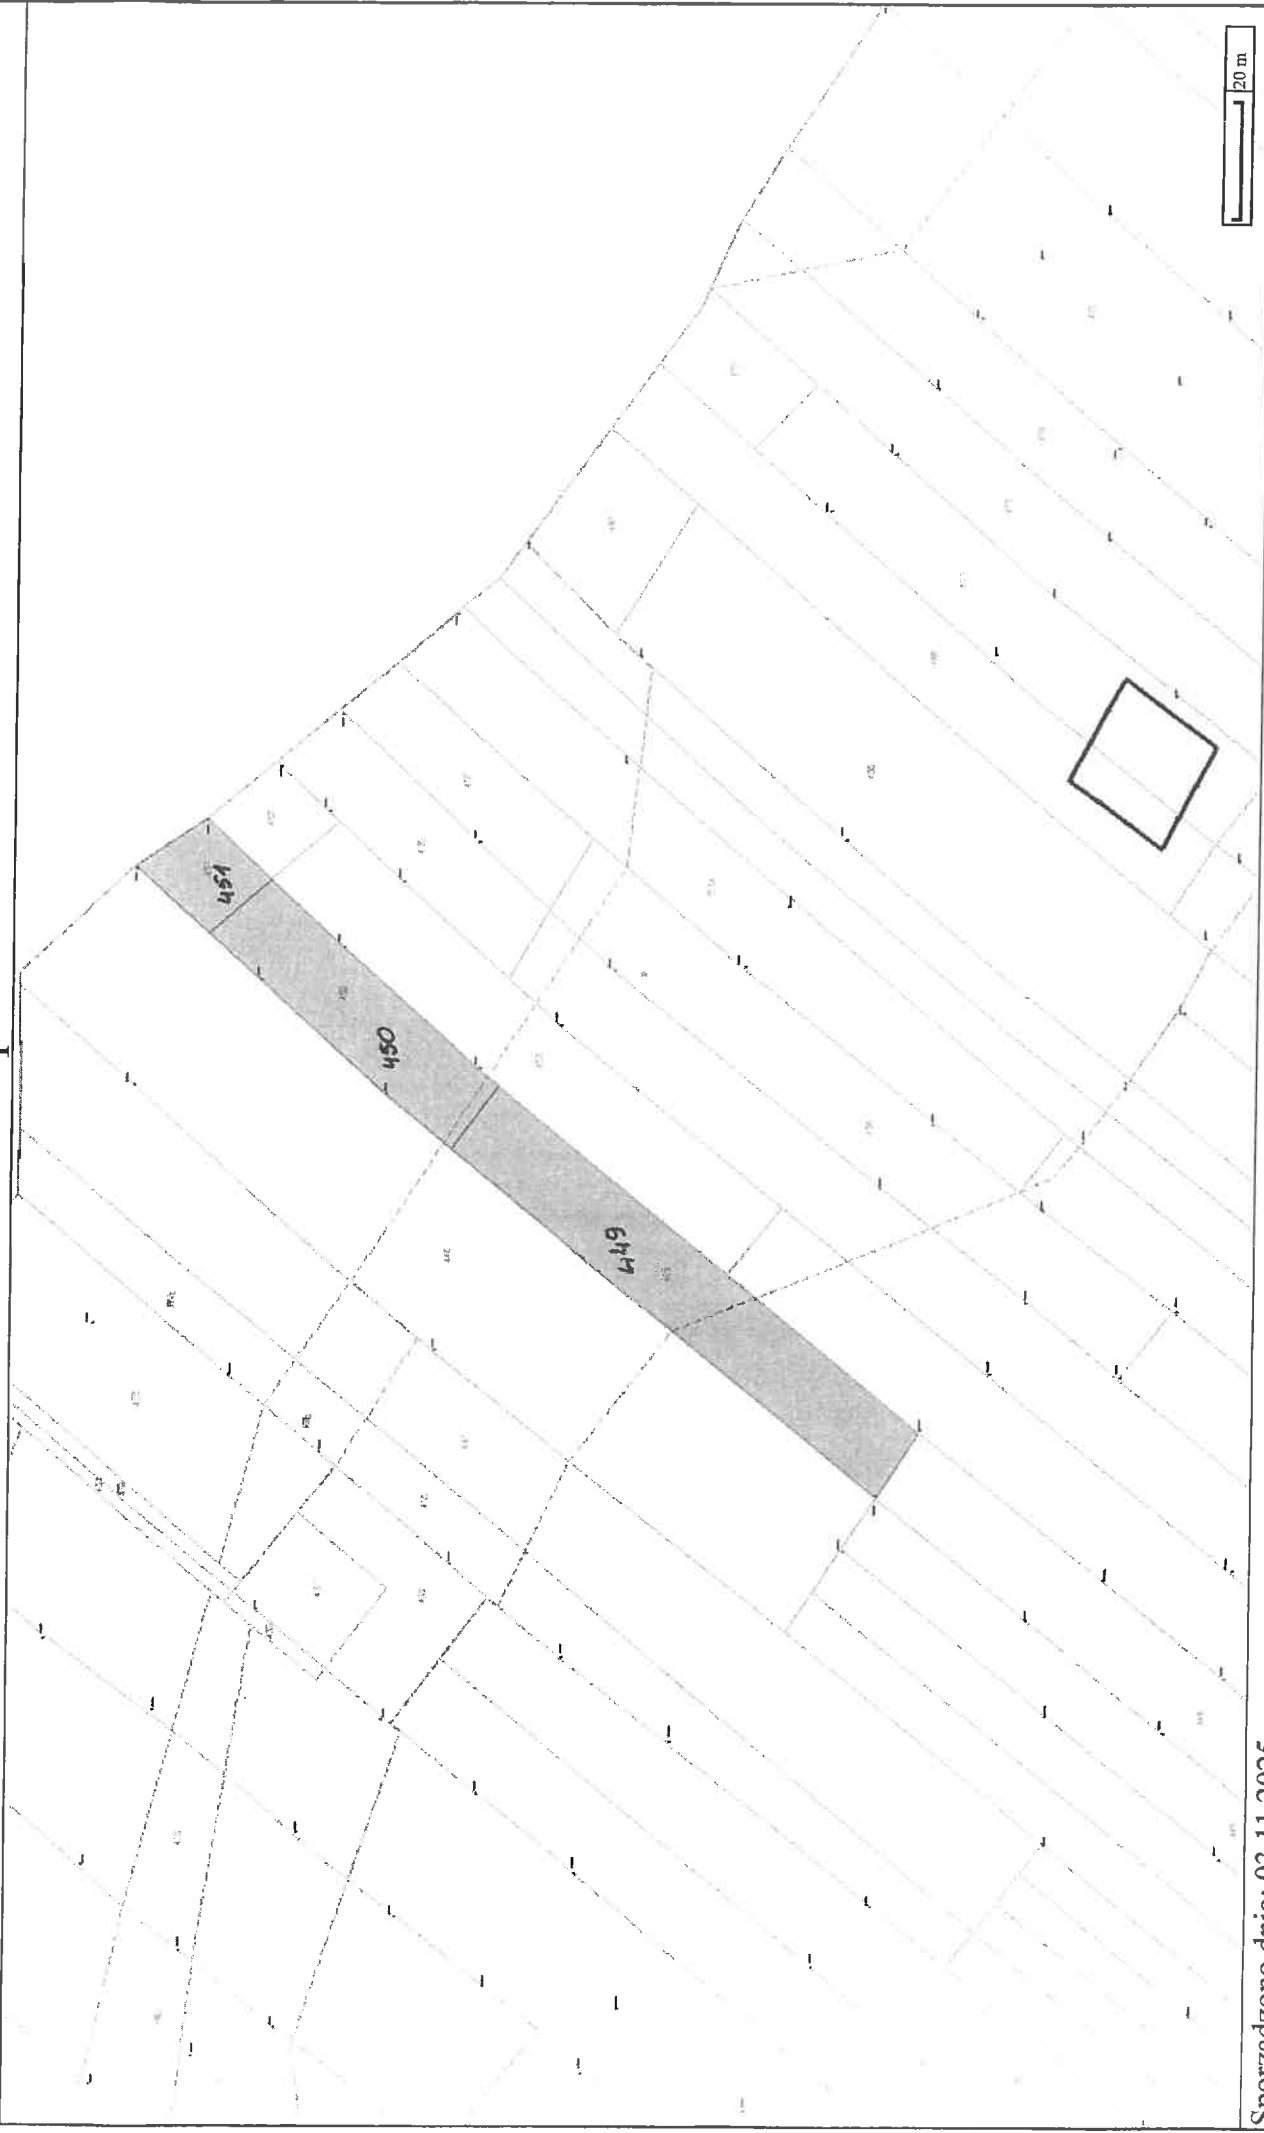

Sporządzono dnia: 03.11.2025 r.

Wydruk ma charakter poglądowy i nie jest dokumentem

03-449	R11	546 m ²	+ R111a	719 m ²	= 1265 m ²
450	R111a	28 m ²	+ R1Va	715 m ²	= 743 m ²
451	R1Va	226 m ²			


uprawy - 2244 m²

Podinspektor

Hajduke

inż. Małgorzata Hajduk

Mapa

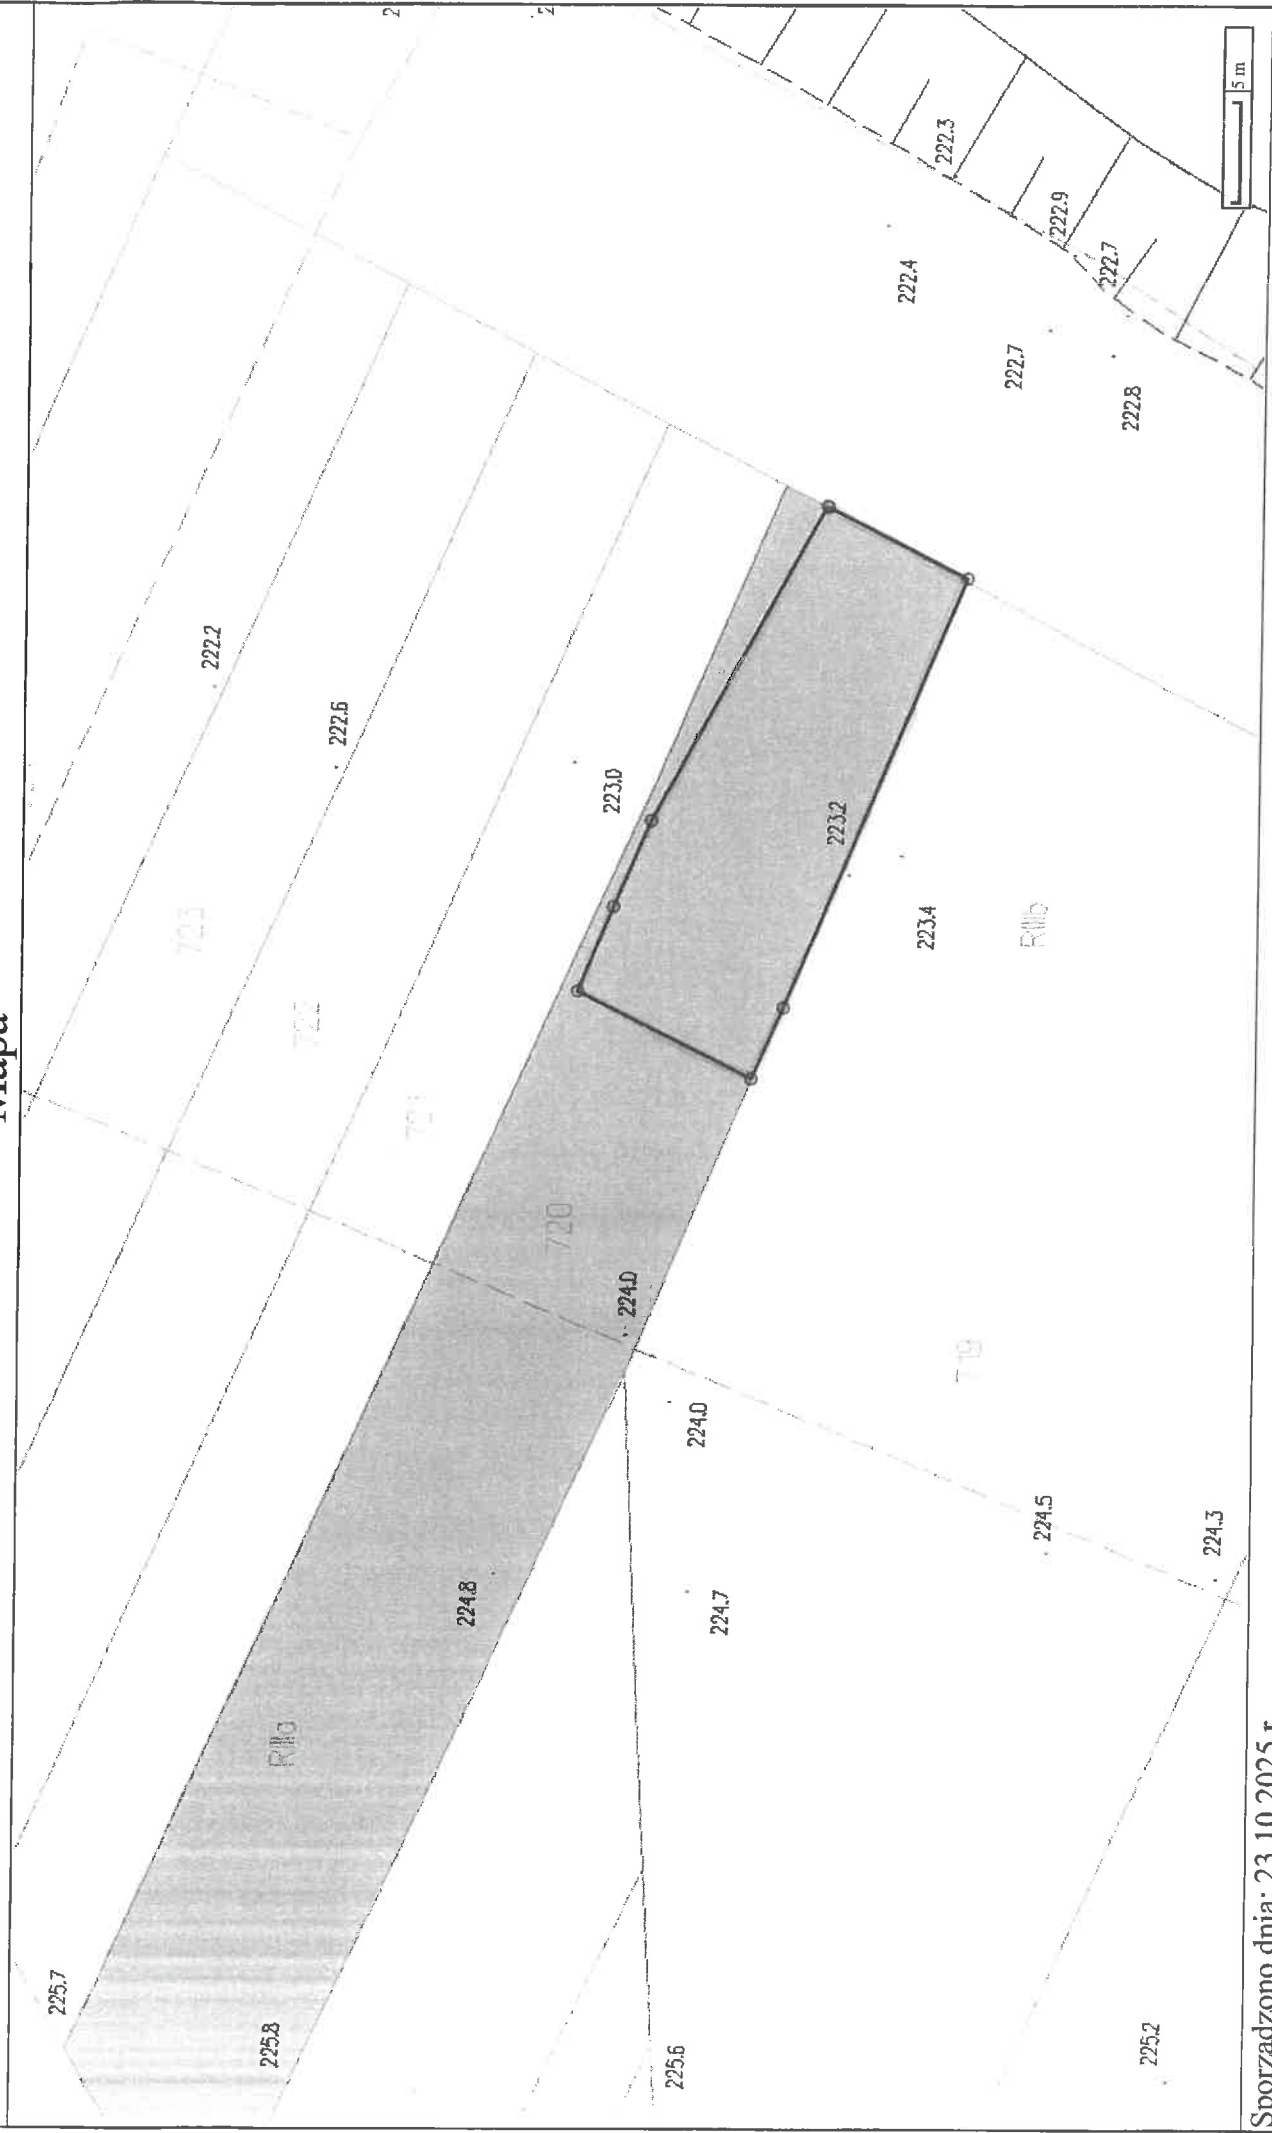

Sporządzono dnia: 23.10.2025 r.

Wydruk ma charakter poglądowy i nie jest dokumentem


Podinspektor

Hydrotek
inż. Małgorzata Hajduk

uprzedz - 250 m²

R III b

Mapa

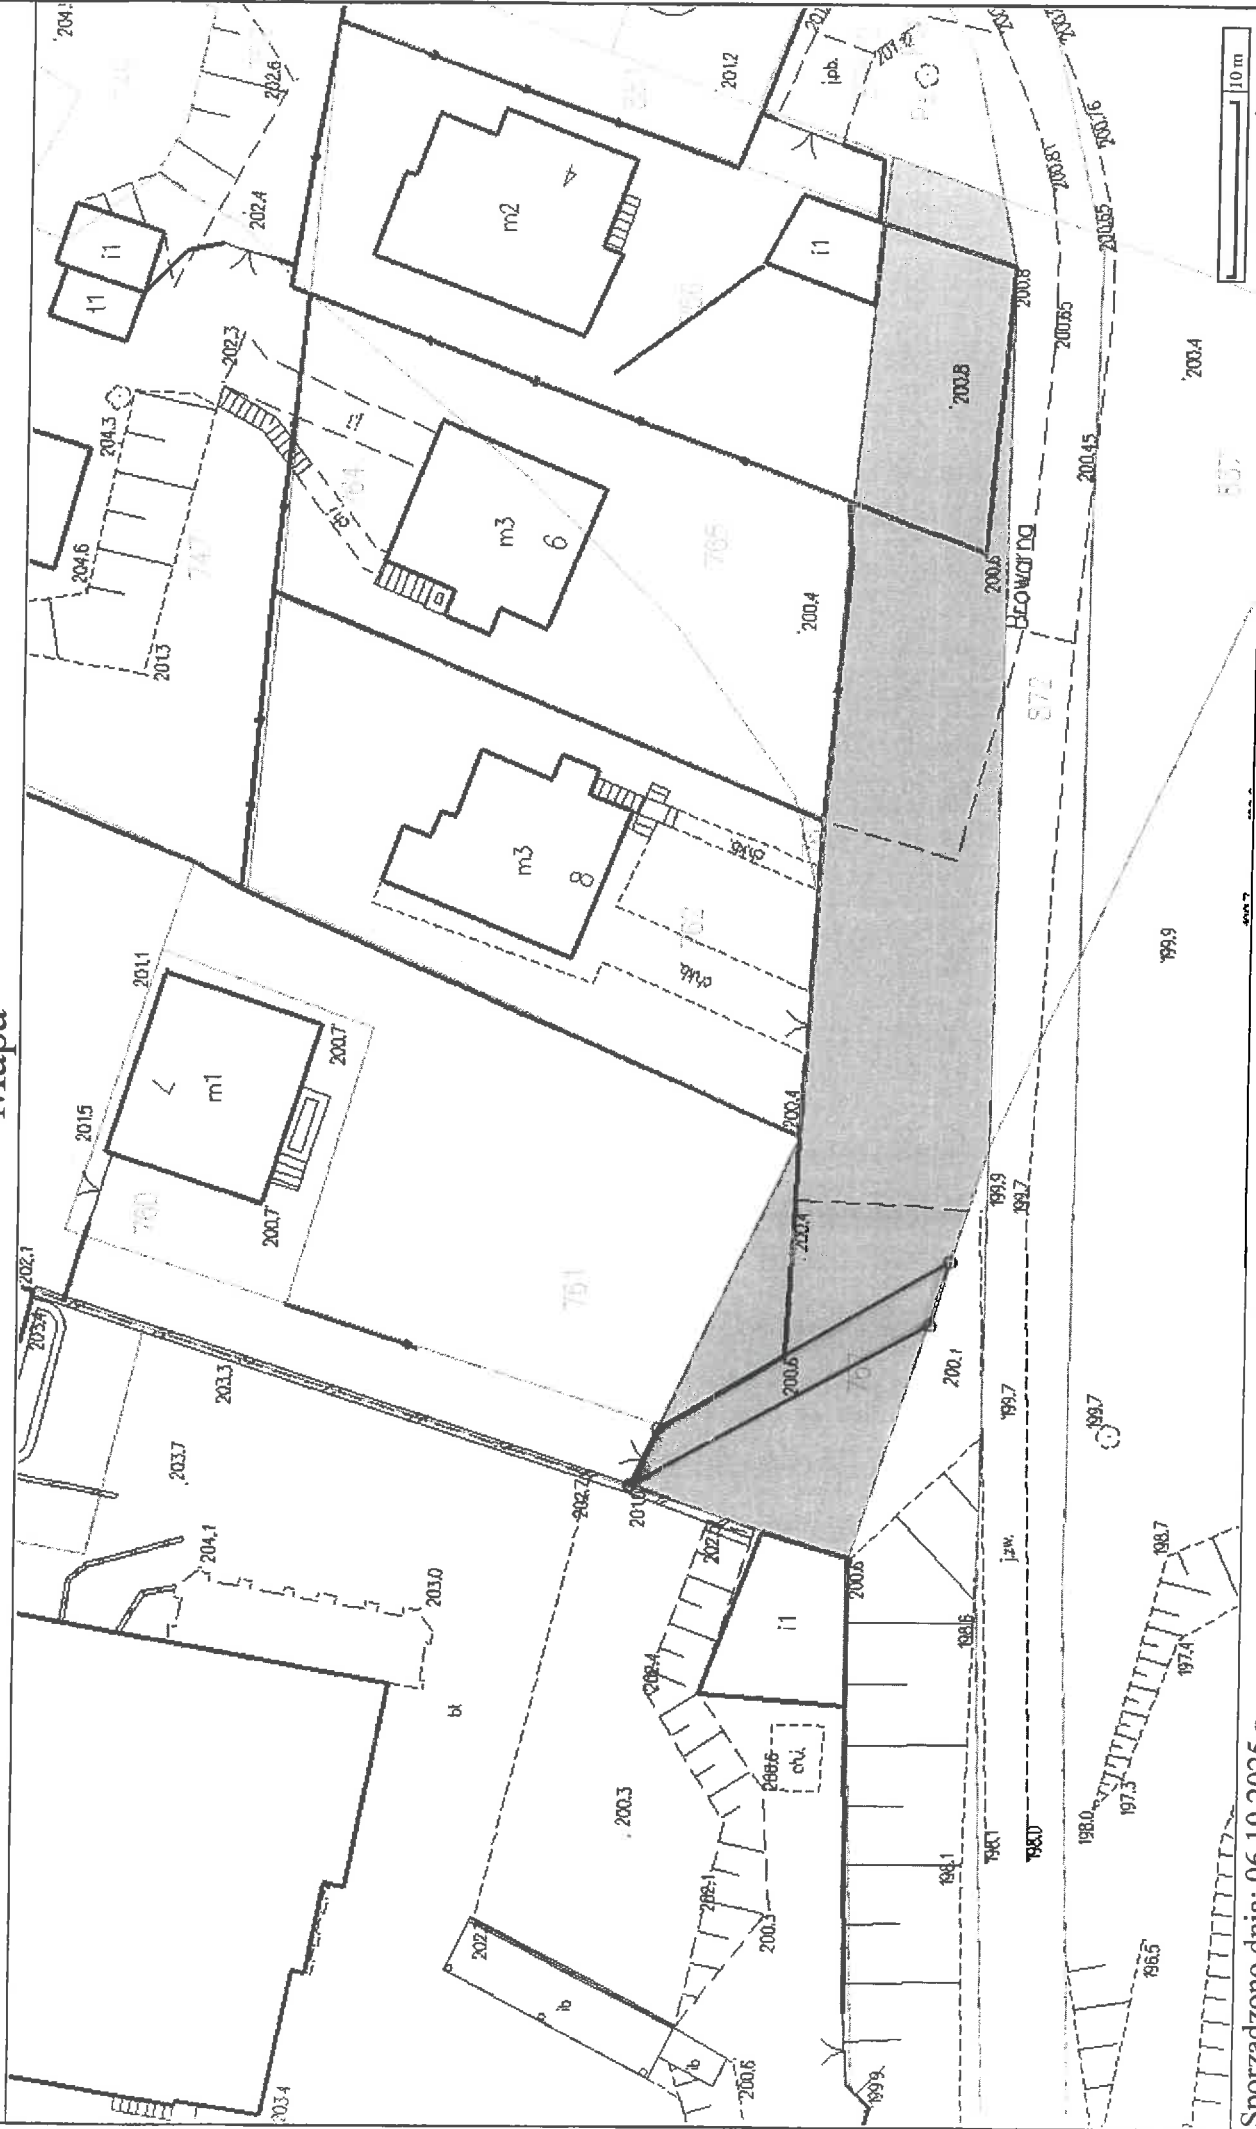

Sporządzono dnia: 06.10.2025 r.

Wydruk ma charakter poglądowy i nie jest dokumentem


44-767 (PS11) - 47 m²

Podinspektor

Hajduke

inż. Małgorzata Hajduk

Mapa

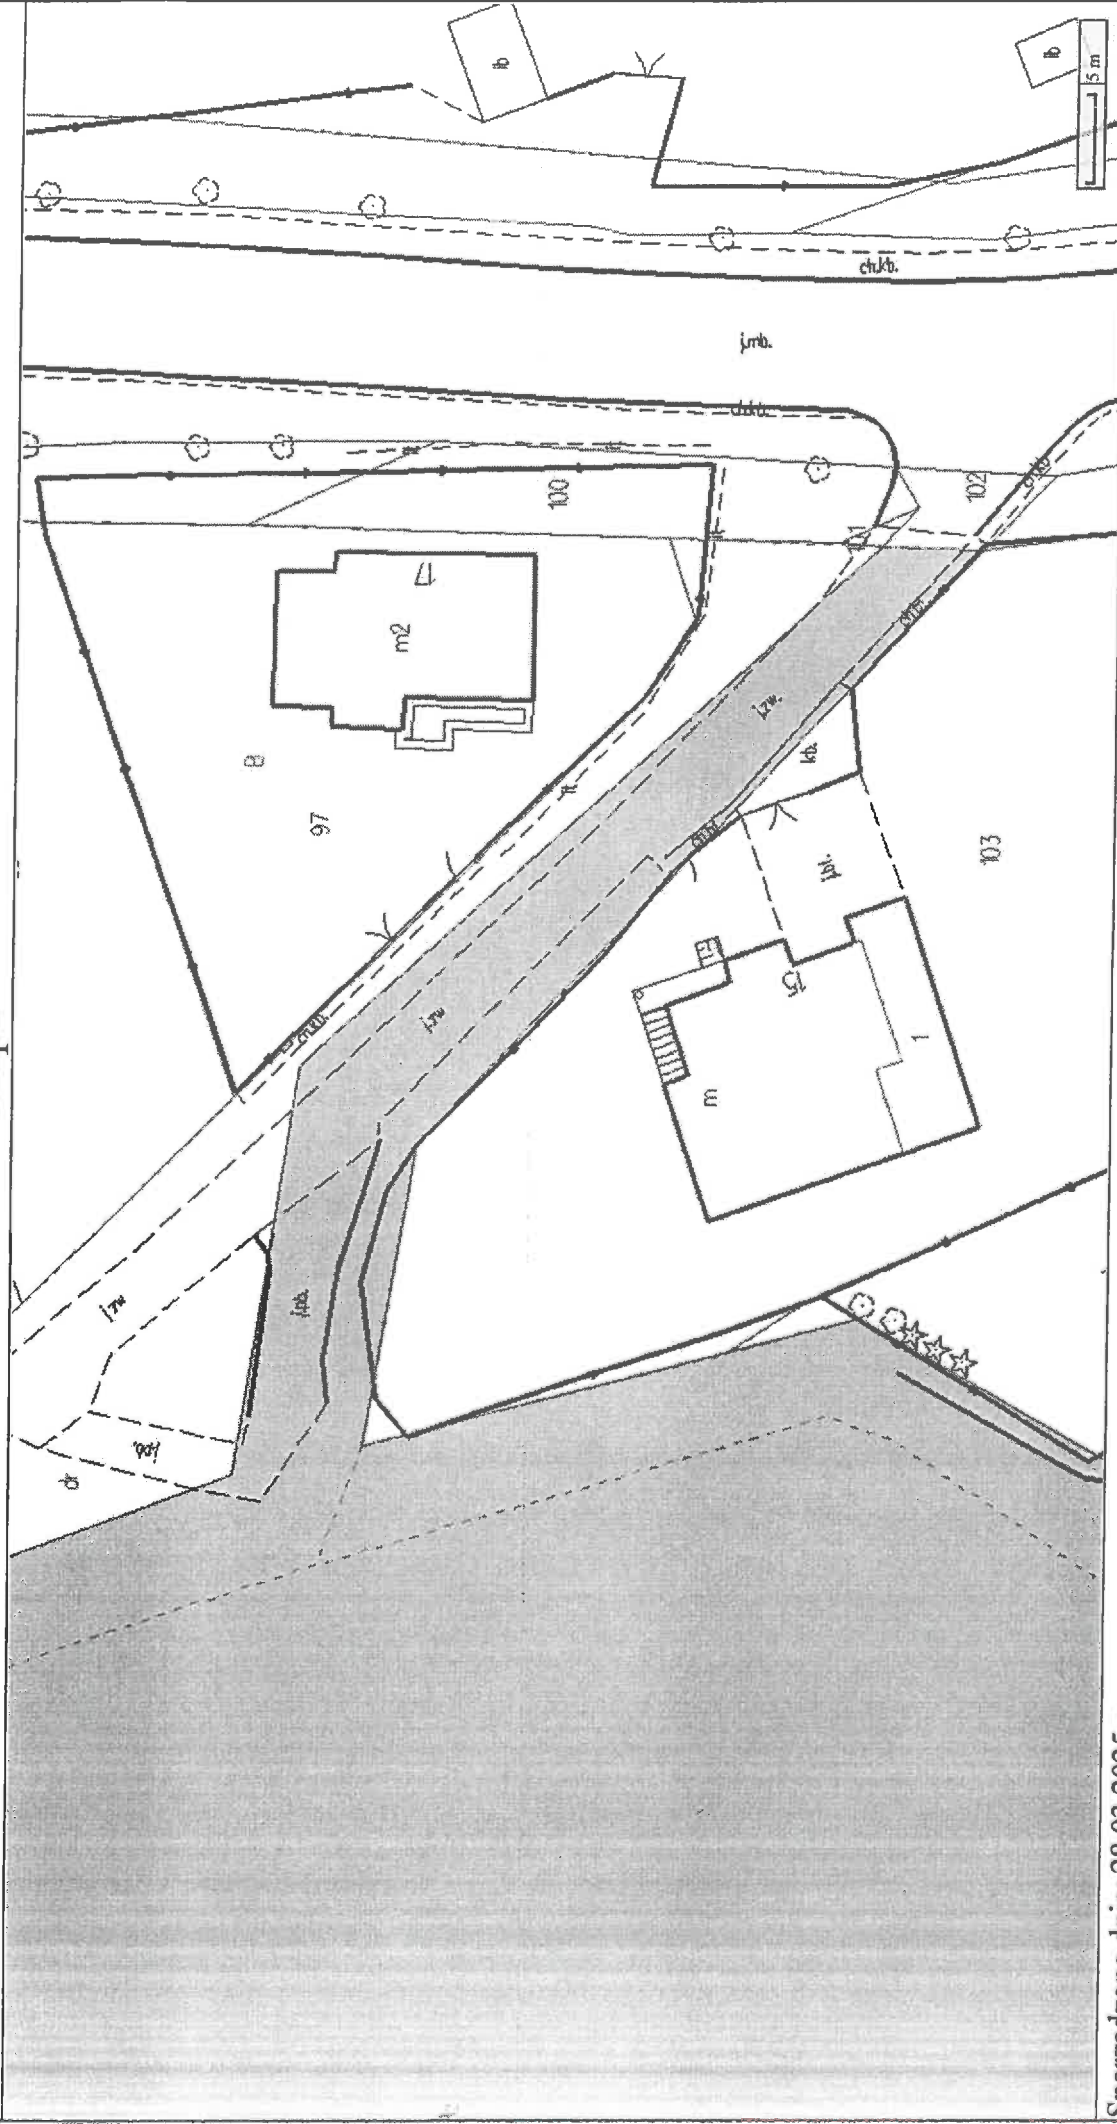


Sporządzono dnia: 28.03.2025 r.
Wydruk ma charakter poglądowy i nie jest dokumentem

205-6 15m² obr
Dzielnia Przemysłowa

Inspektor
mgr Bernadeta Stęczyk

Mapa

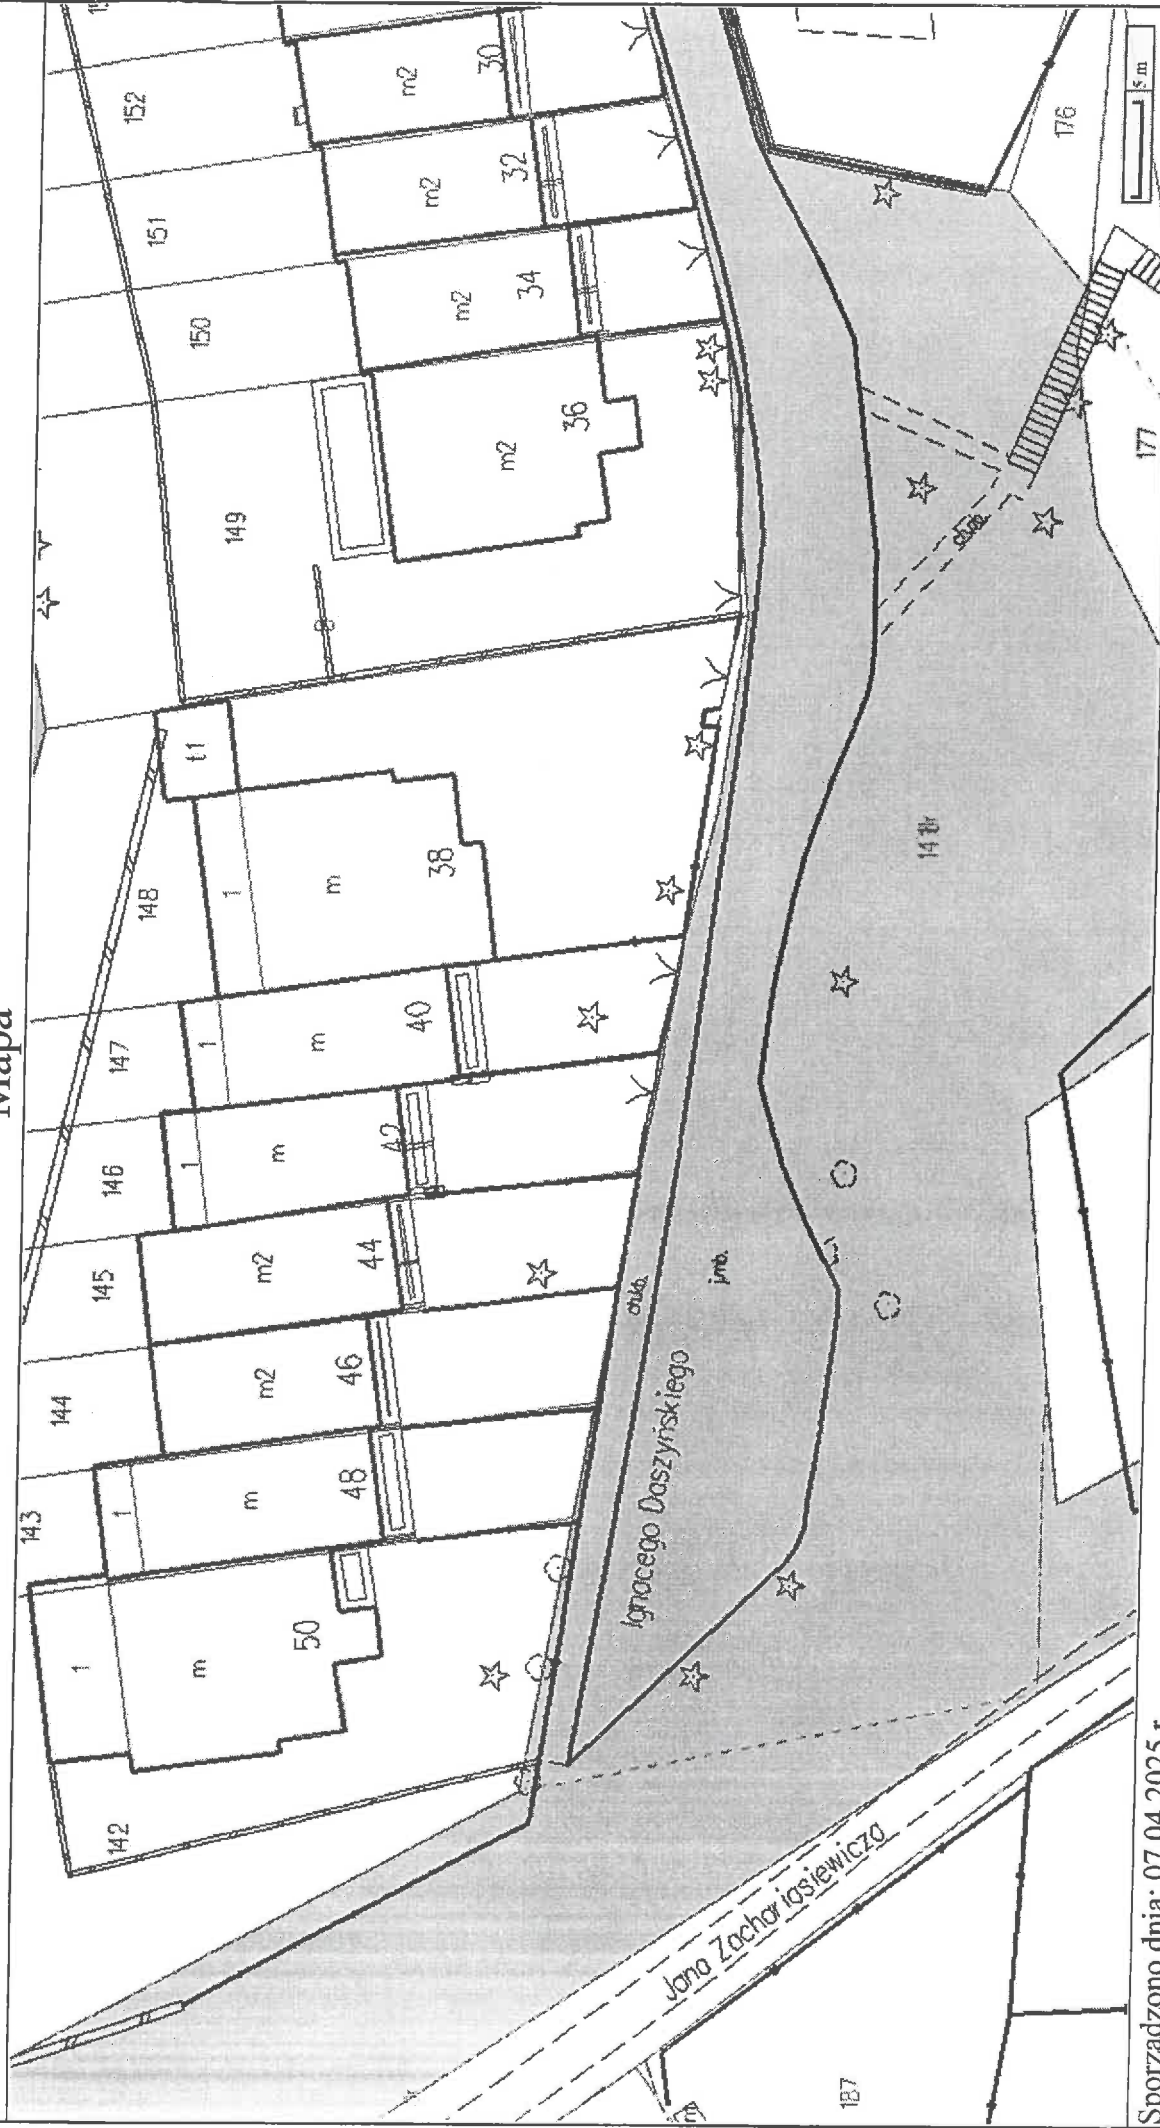

Sporządzono dnia: 07.04.2025 r.


Wydruk ma charakter poglądowy i nie jest dokumentem

205 - 144 Zm. 06
ORTOMA ŚWIETMUCHA

Inspektor

mgr Bernadeta Stęcyk

Mapa

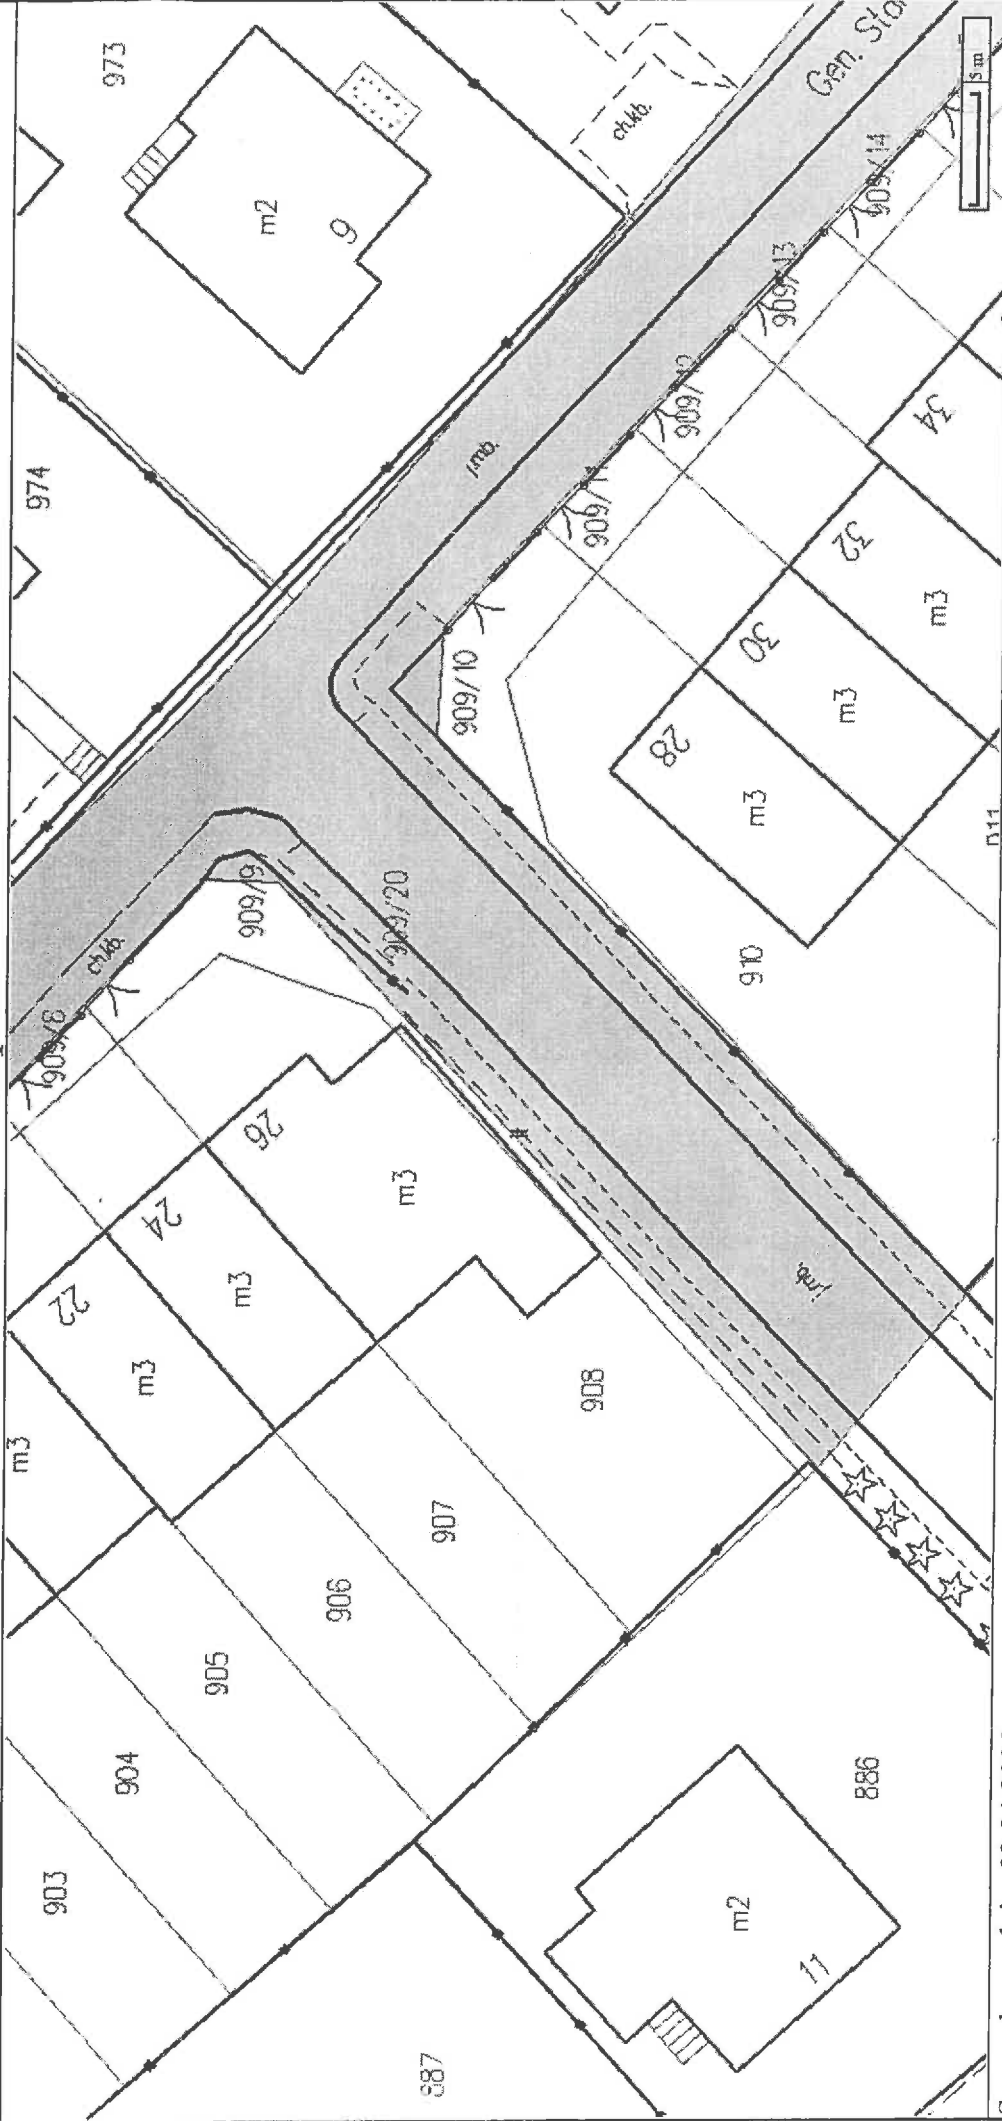

Sporządzono dnia: 03.04.2025 r.

Wydruk ma charakter poglądowy i nie jest dokumentem


205 - 909/20 30m² 06r

DZIENNA FUNDACJA

Inspektor

mgr Bernadeta Stęczyk

Mapa

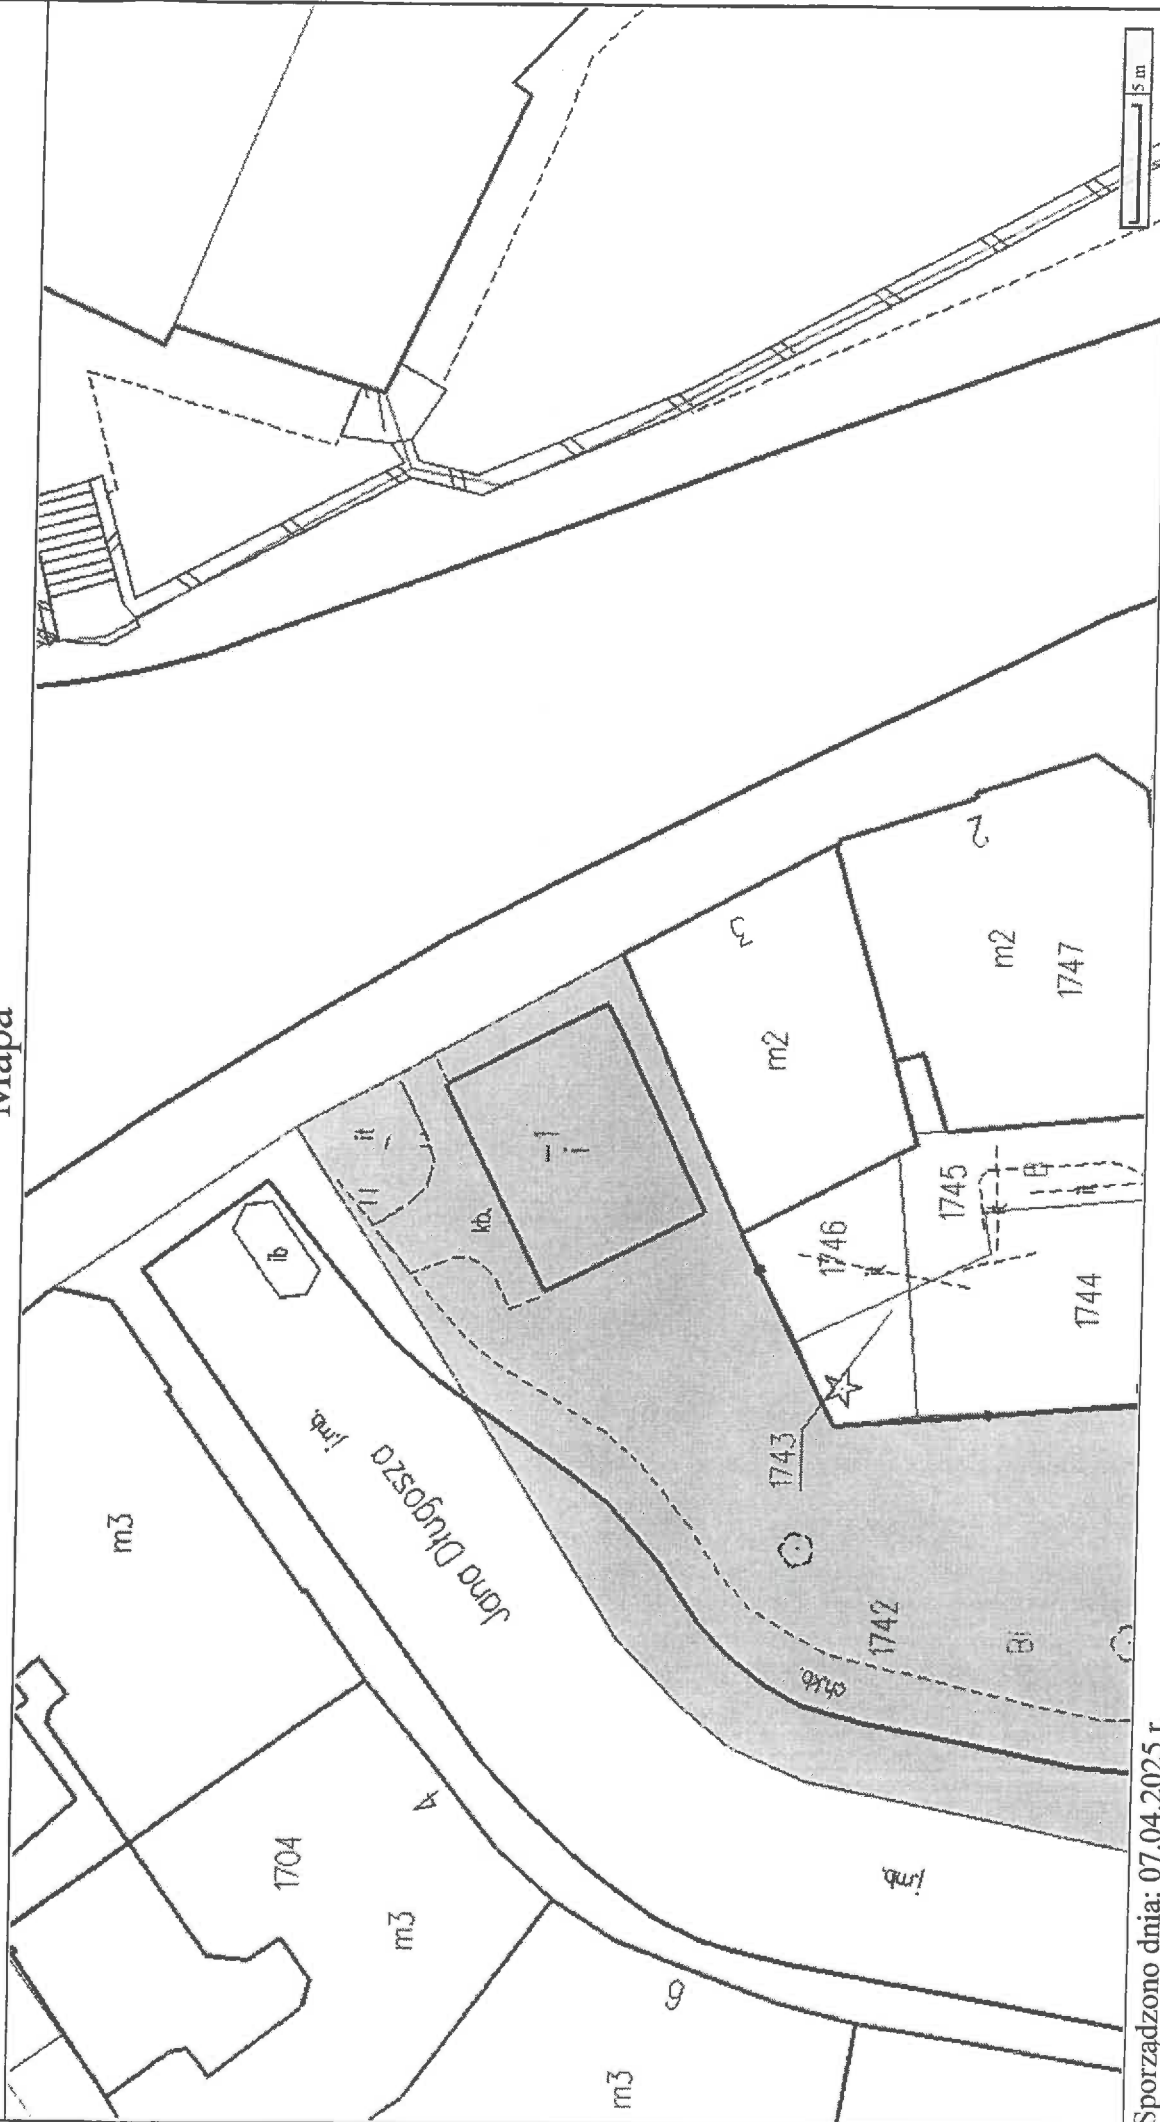

Sporządzono dnia: 07.04.2025 r.
 Wydruk ma charakter poglądowy i nie jest dokumentem

205 - 1742 0,54m² Bi
 0,54m² - NEULAMA WODNOSTOJĄCA
 2,7m² - TABLICA NEULAMOWA

Inspektor
 mgr Bernadeta Stecyk

Mapa



Sporządzono dnia: 03.11.2025 r.

Wydruk ma charakter poglądowy i nie jest dokumentem

26-62 (dr) *chciana pcydomowa - 27m²*


Redinspektor

Hajduk

inż. Małgorzata Hajduk

03.11.2025, 13:1

Мара

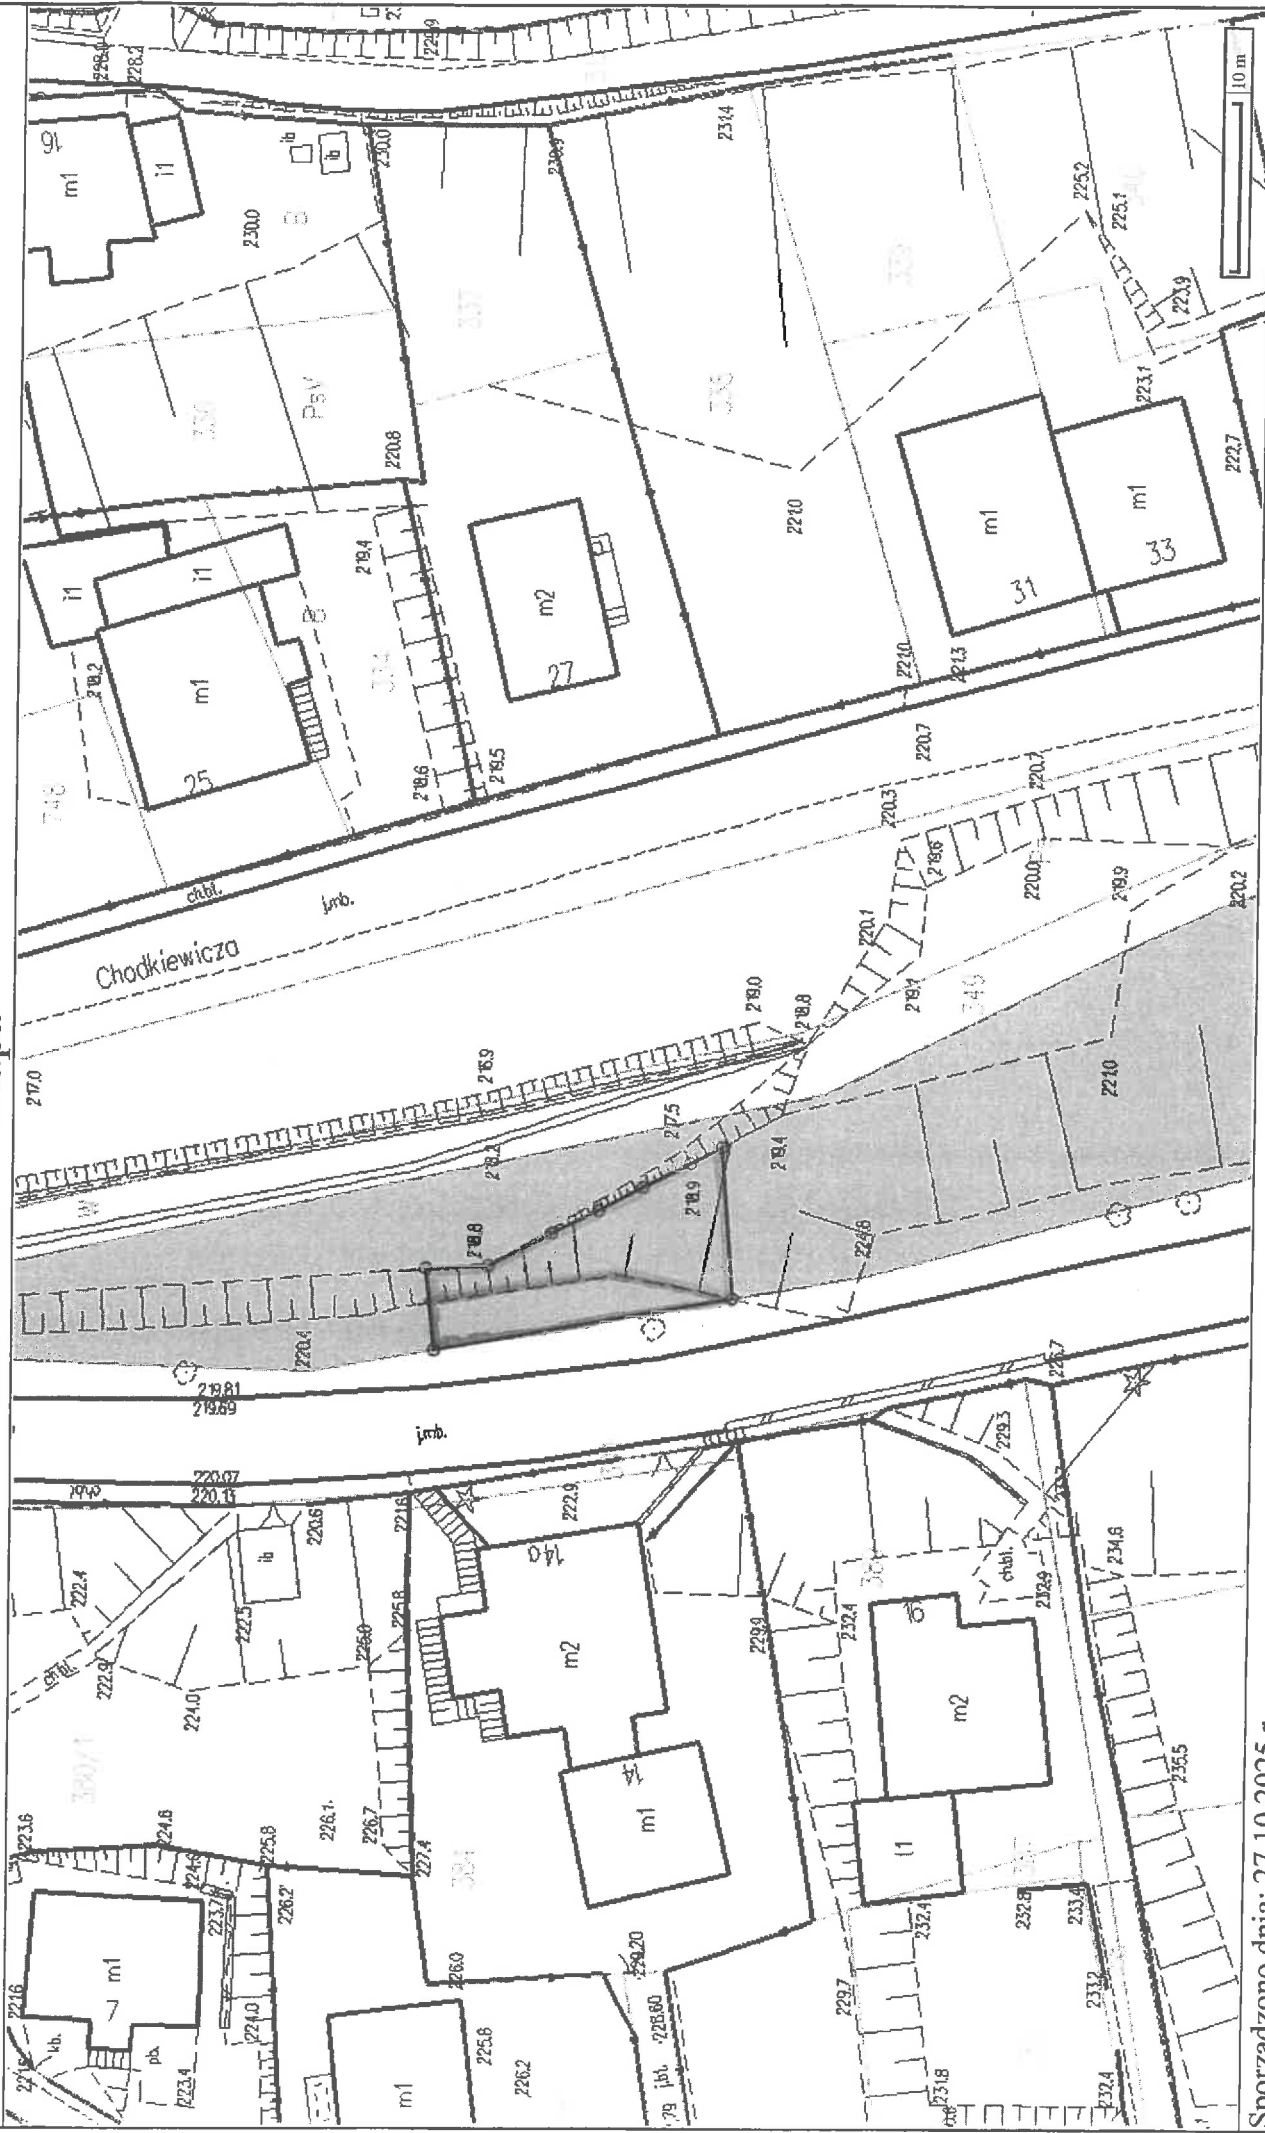

Sporządzono dnia: 27.10.2025 r.

Wydruk ma charakter poglądowy i nie jest dokumentem

06-396 (B2)

prevalence:

upreng $52m^2$ } $115m^2$


Skulptura 63 m²Podinspektor

Hayden

inż. Małgorzata Hajduk

27.10.2025, 14:11

~~http://www.bernini.org/symposium/~~

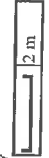


Wydruk ma charakter poglądowy i nie jest dokumentem

04-9a (b) przemierzenie;
wiatra śmiałnikowa

121

Mapa

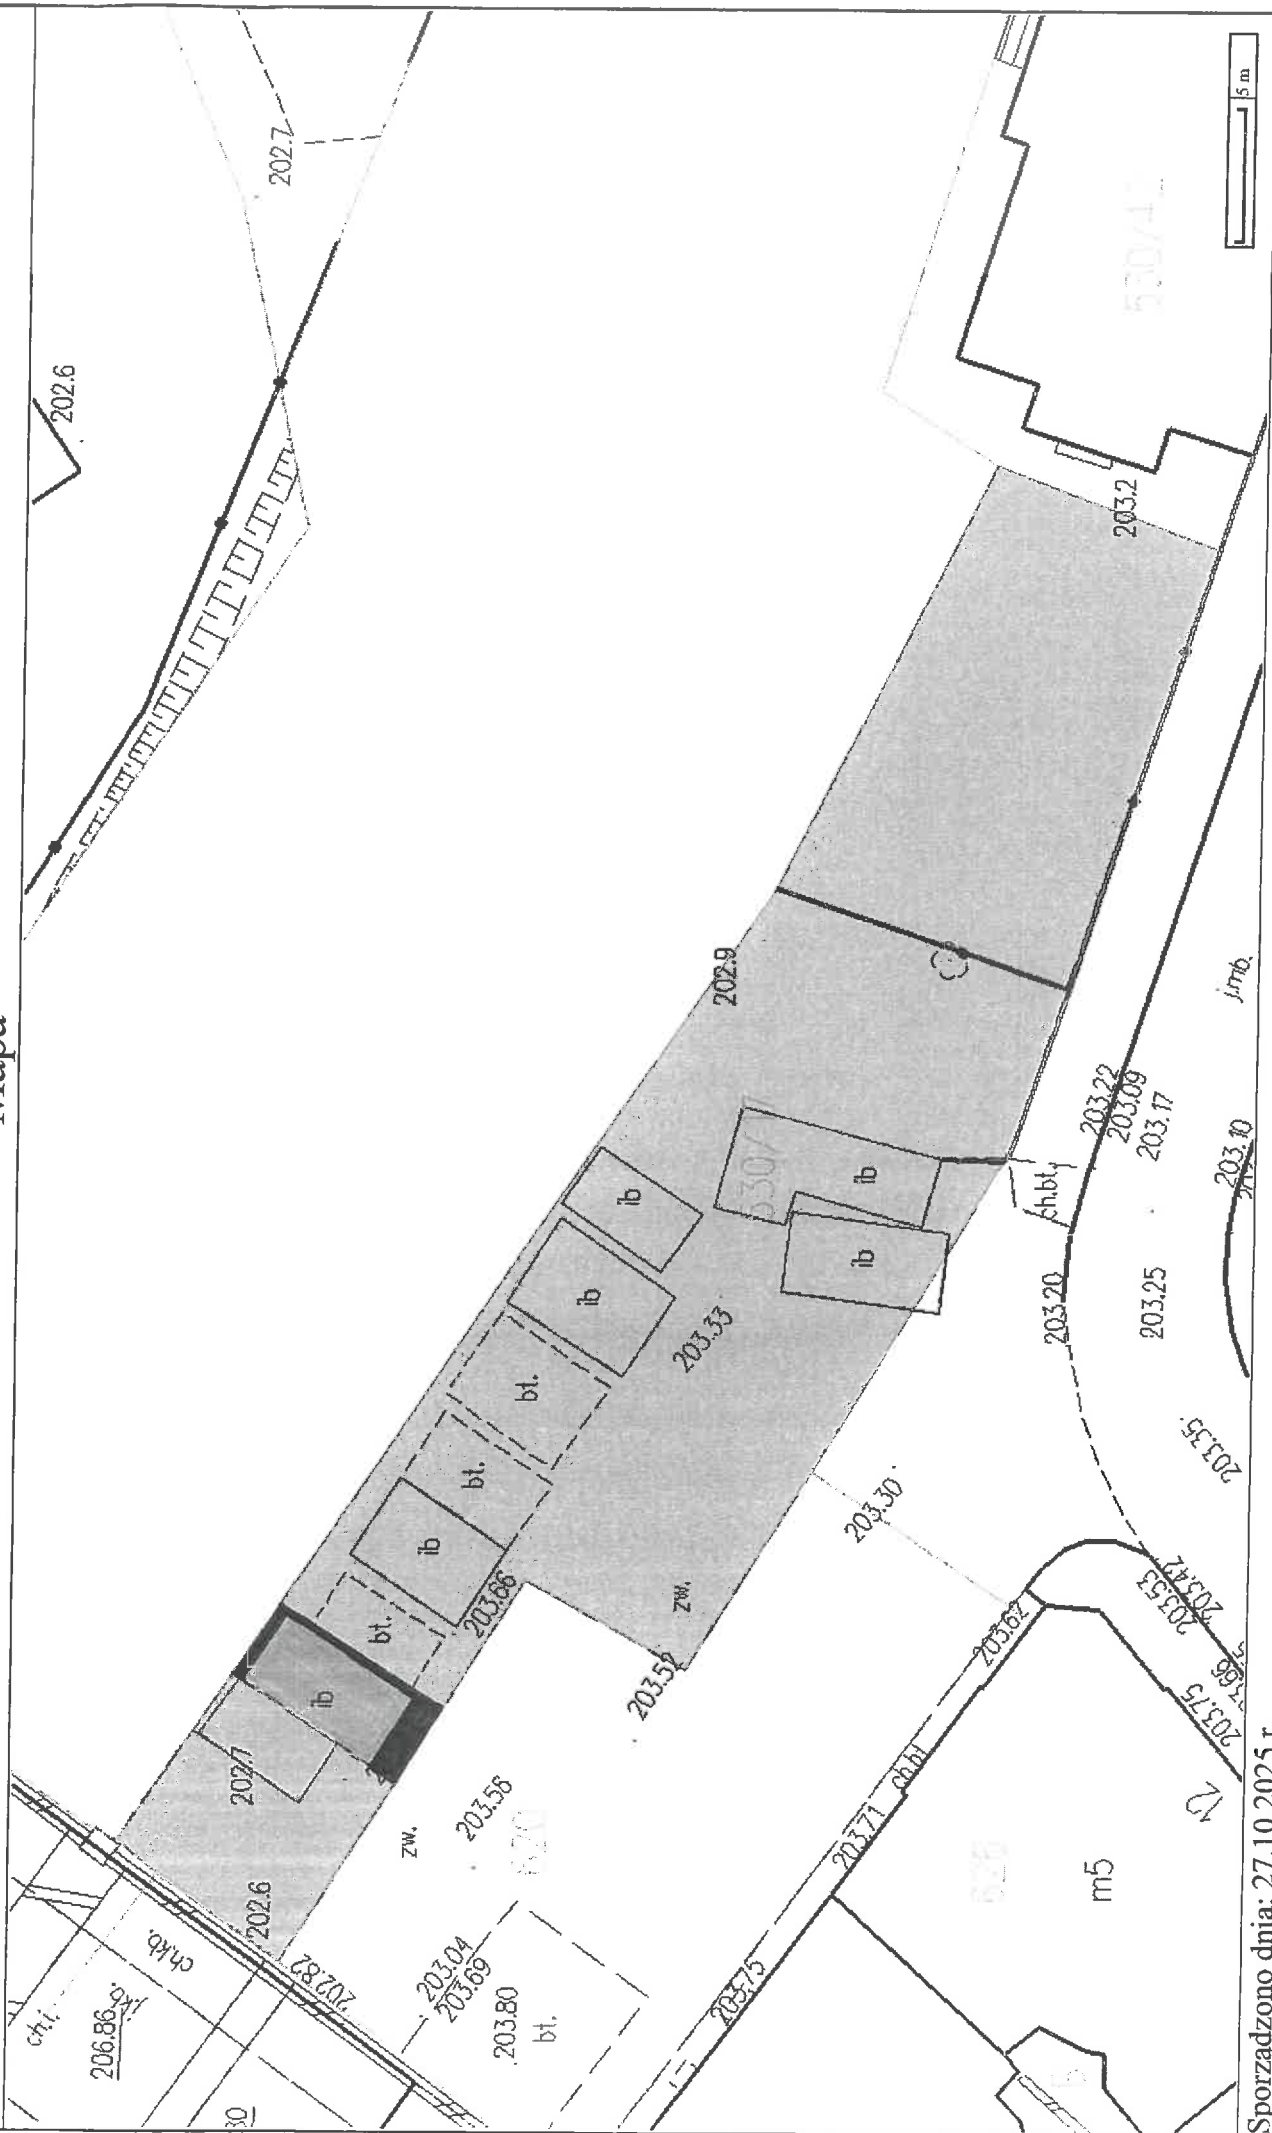

Sporządzono dnia: 27.10.2025 r.

Wydruk ma charakter poglądowy i nie jest dokumentem

530/17

1 z 1

24 m²

przebudowa

oprac. - 18 m²

teren do obsługi - 6 m²


Podinspektor

Hajduk

inż. Małgorzata Hajduk

27.10.2025, 11:5

Mapa

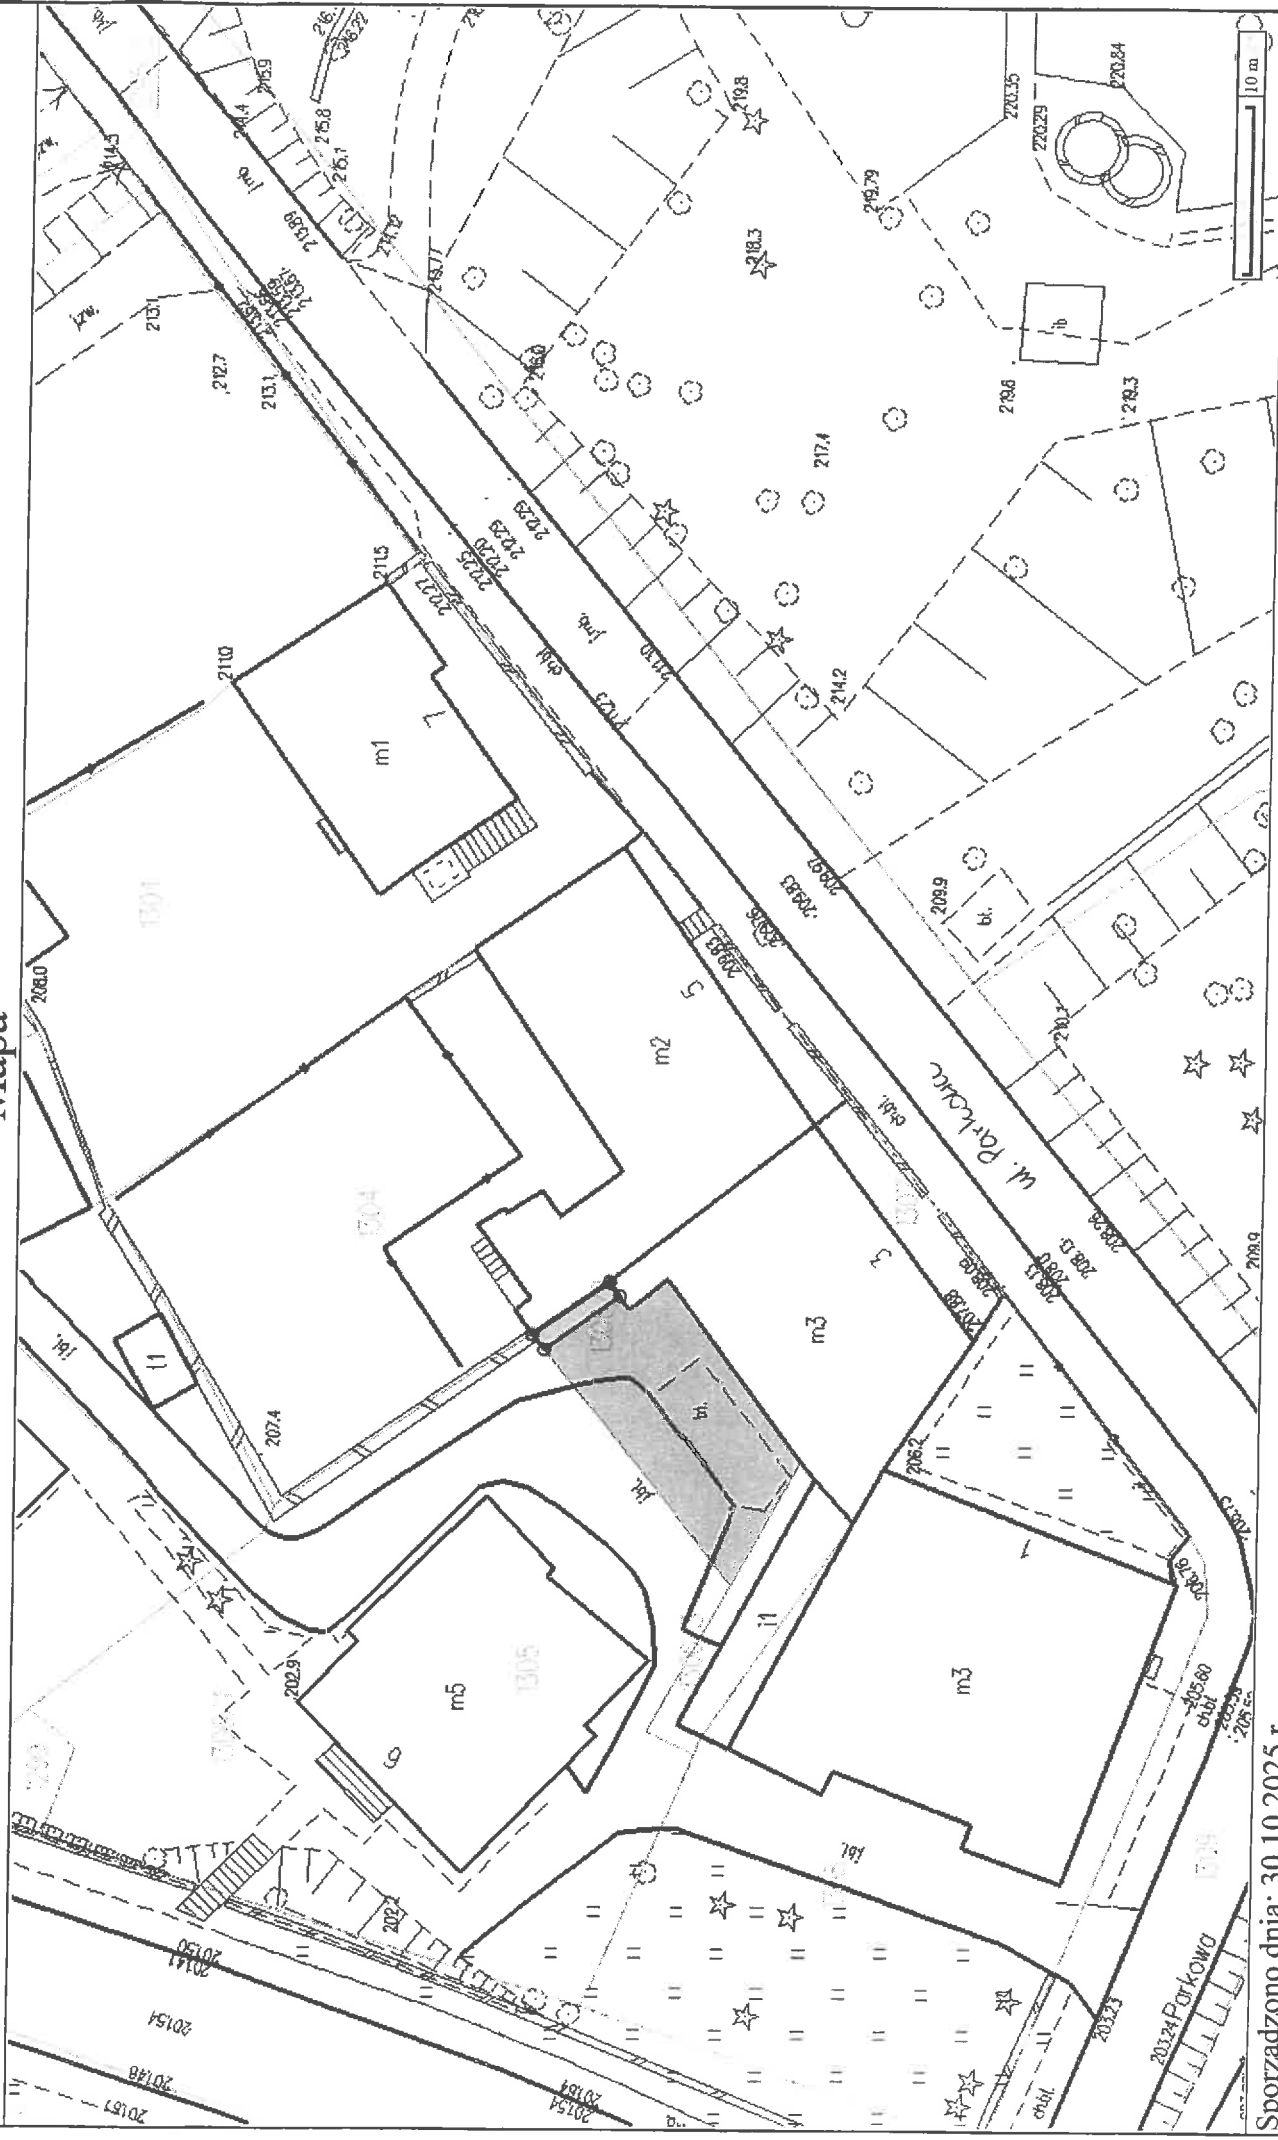

Sporządzono dnia: 30.10.2025 r.


Wydruk ma charakter poglądowy i nie jest dokumentem

20#-1306/2 (b) kontenery na odpady komunalne - 6m²

Podinspektor

Haydük
inż. Małgorzata F.

Mapa

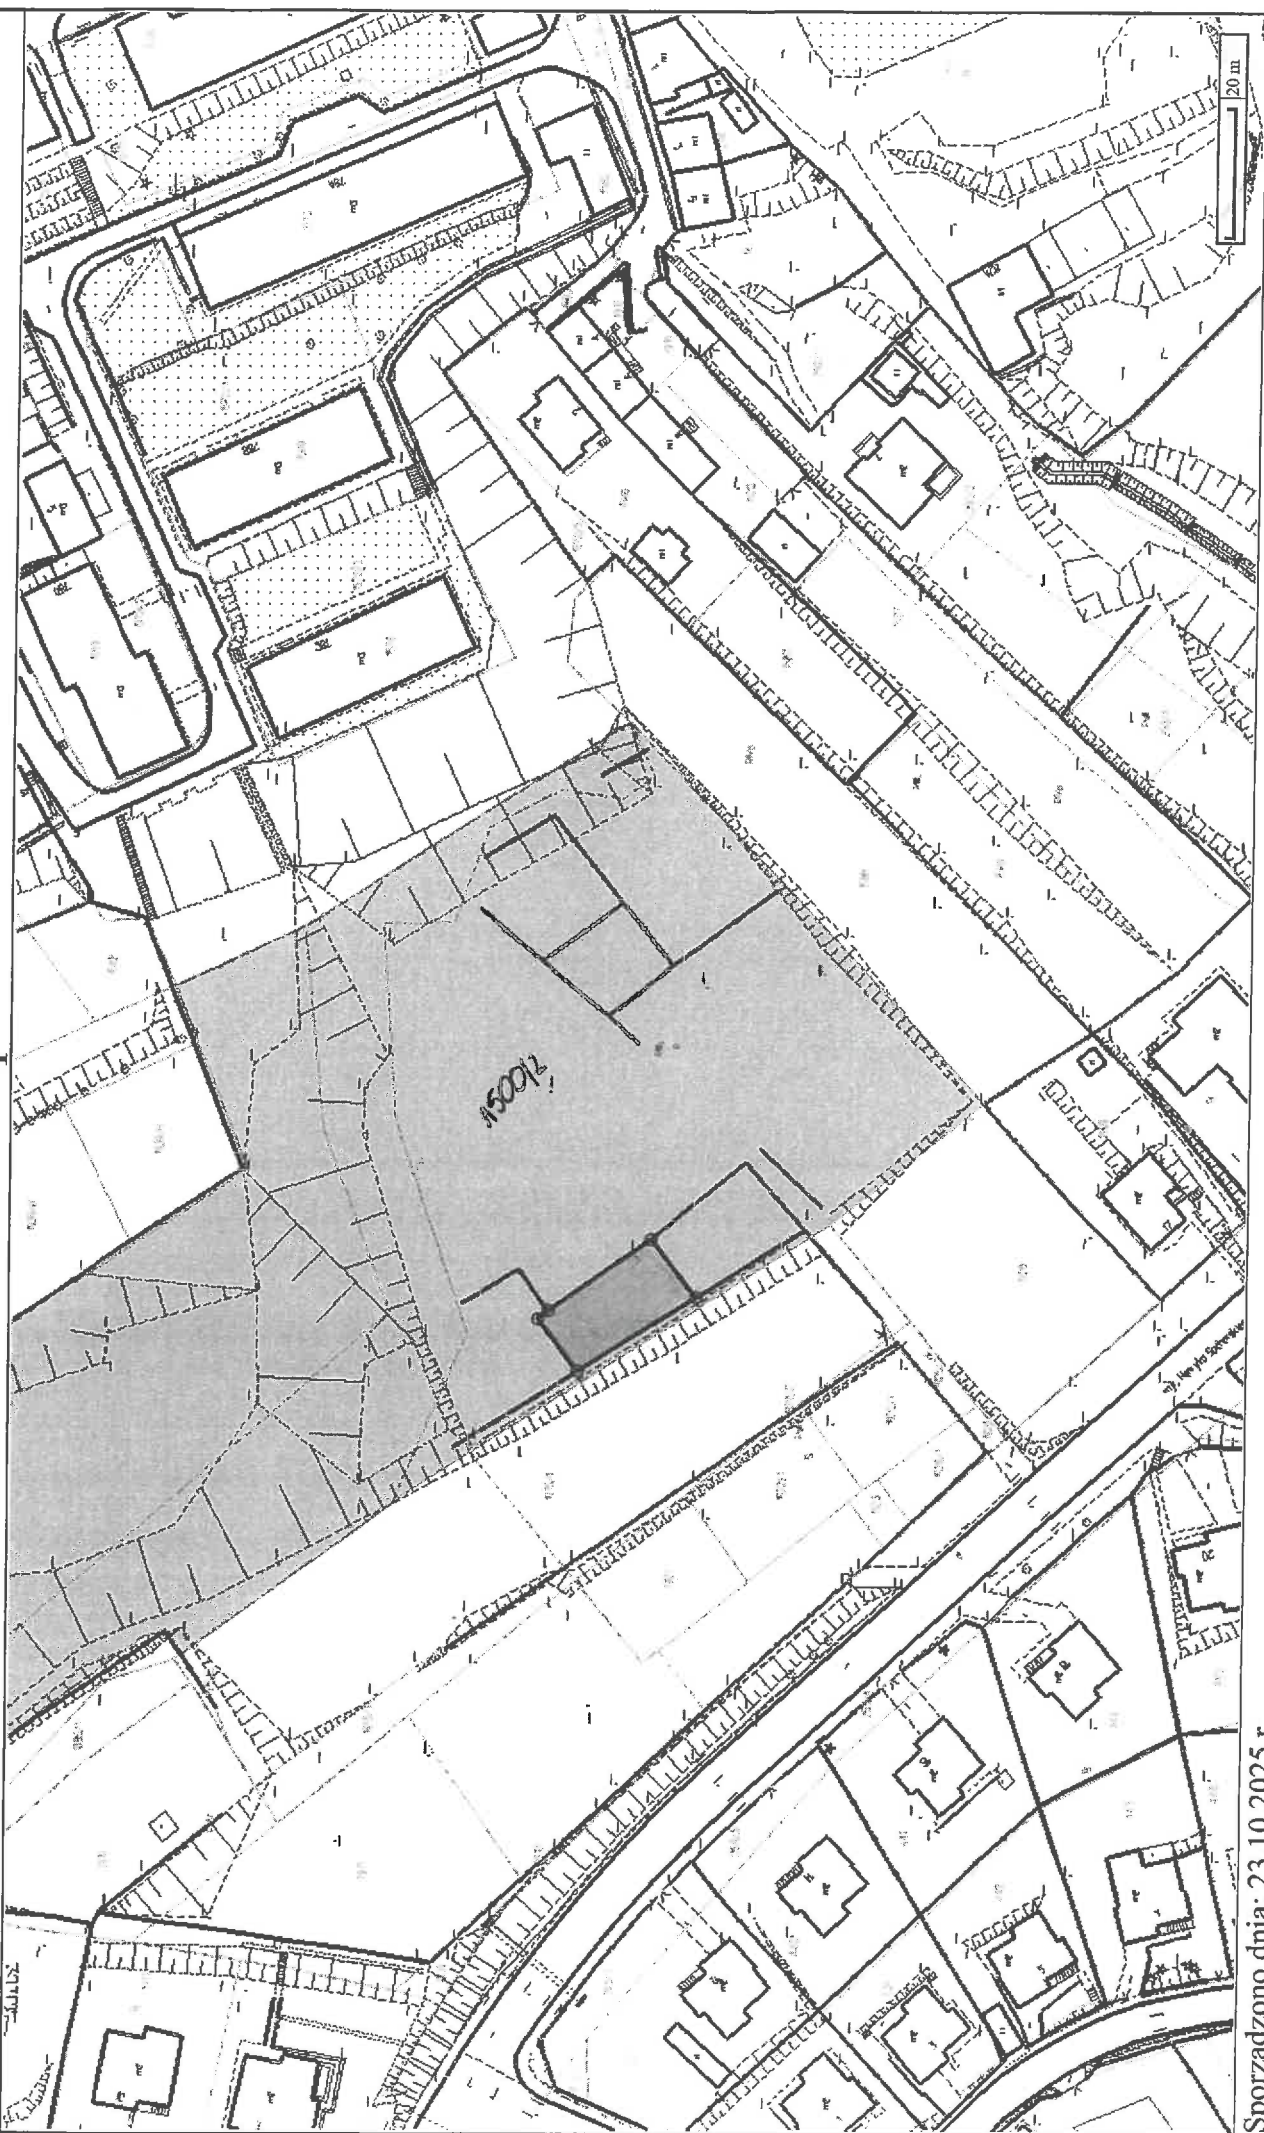

Sporządzono dnia: 23.10.2025 r.

Wydruk ma charakter poglądowy i nie jest dokumentem


07 - 1500/12 R111b Upórny - 231 m²

Podinspektor

Hajduk

inż. Małgorzata Hajduk

Mapa

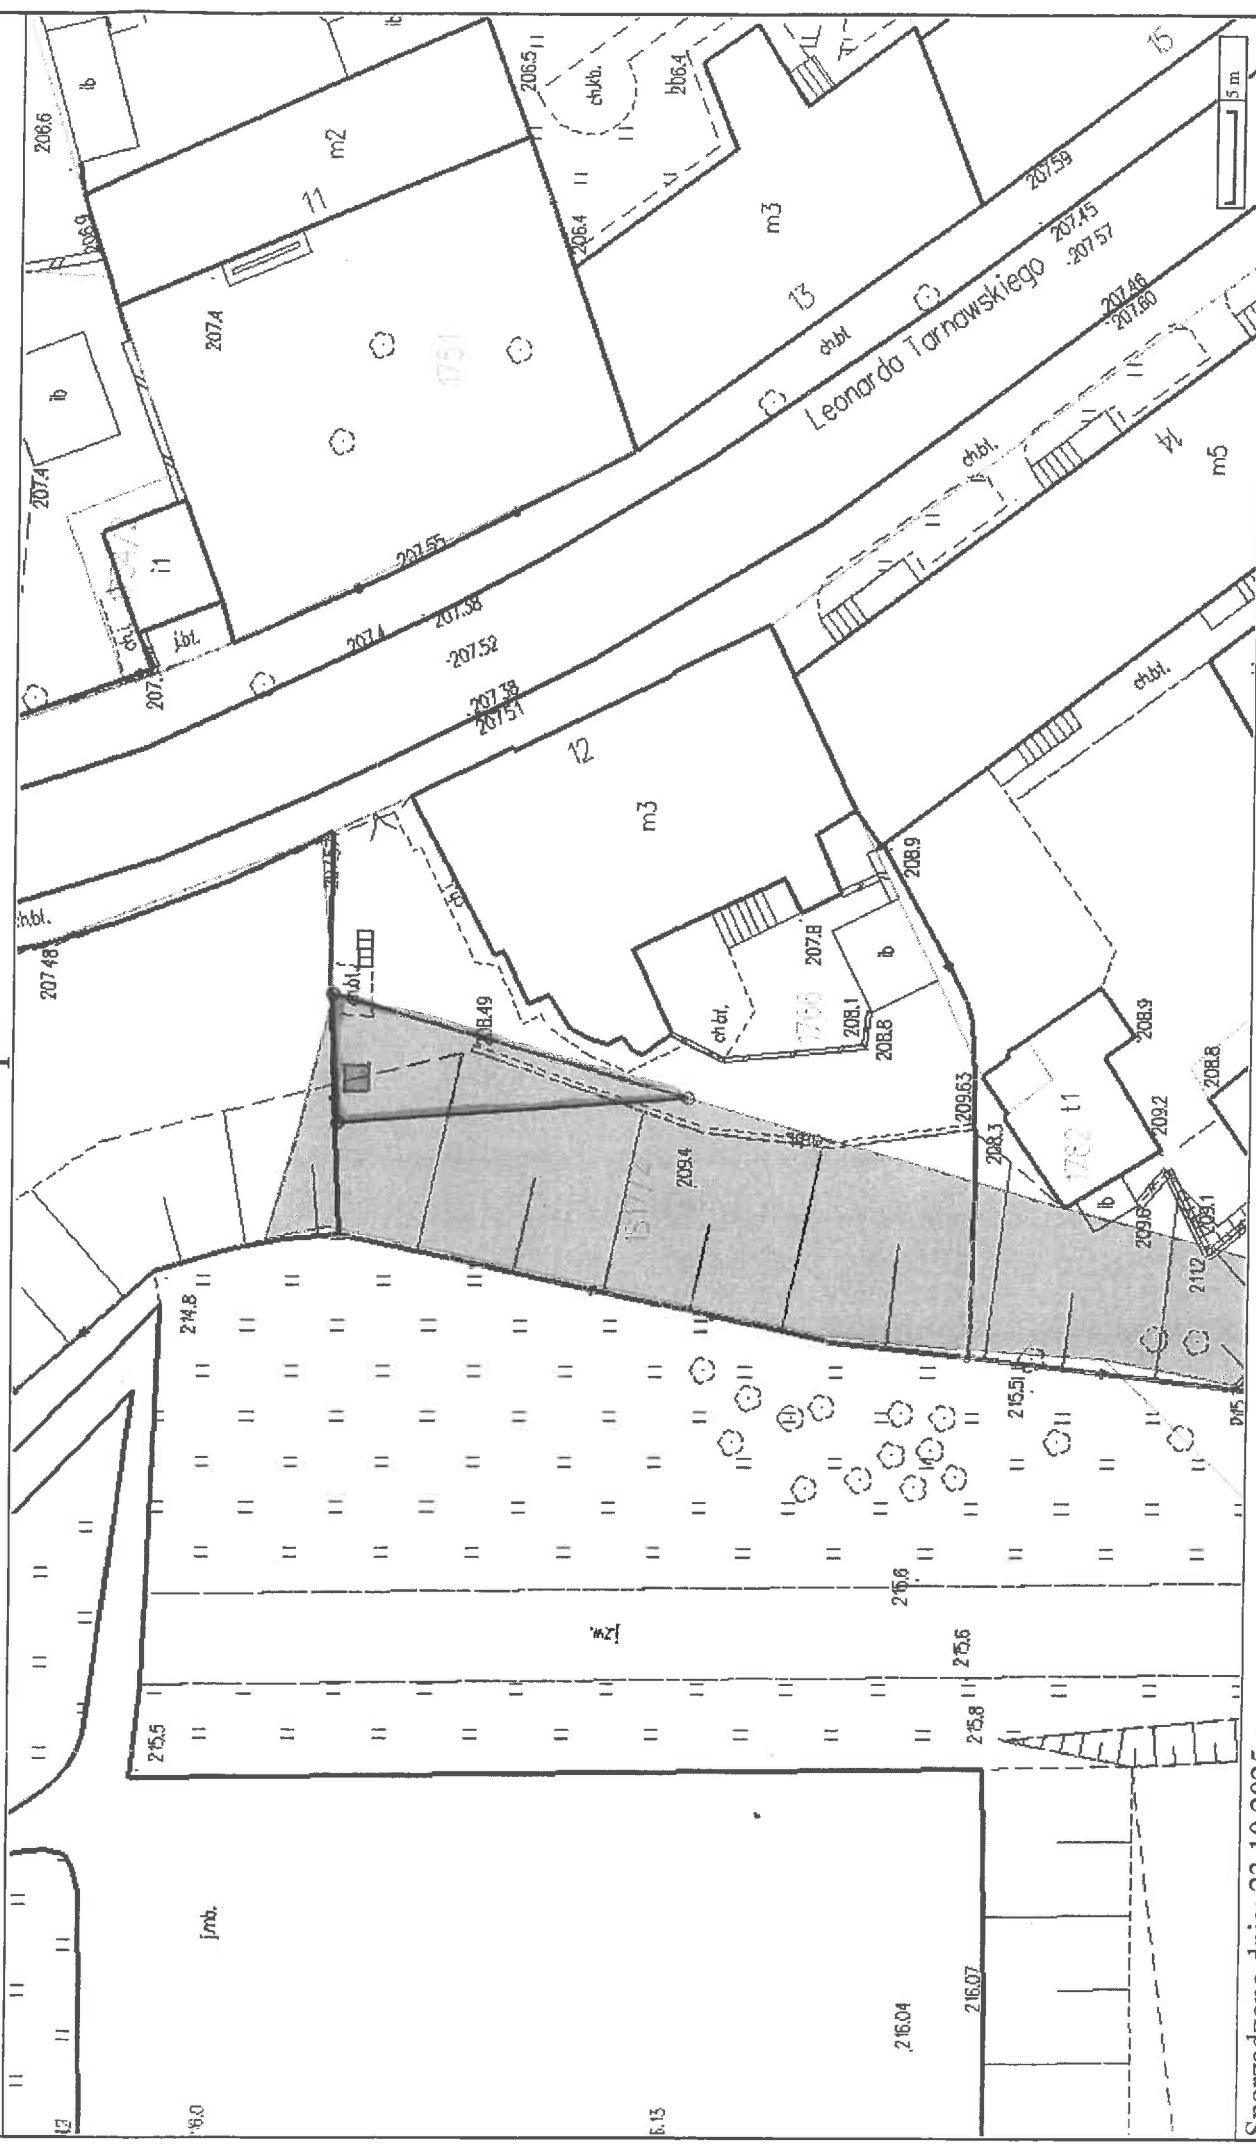

Sporządzono dnia: 23.10.2025 r.


Wydruk ma charakter poglądowy i nie jest dokumentem

Podinspektor
Hajduk

inż. Małgorzata Hajduk

przebieganie:
• reakcja - 65,60 m²
• osłona śmieciowa - 2,40 m²

Mapa

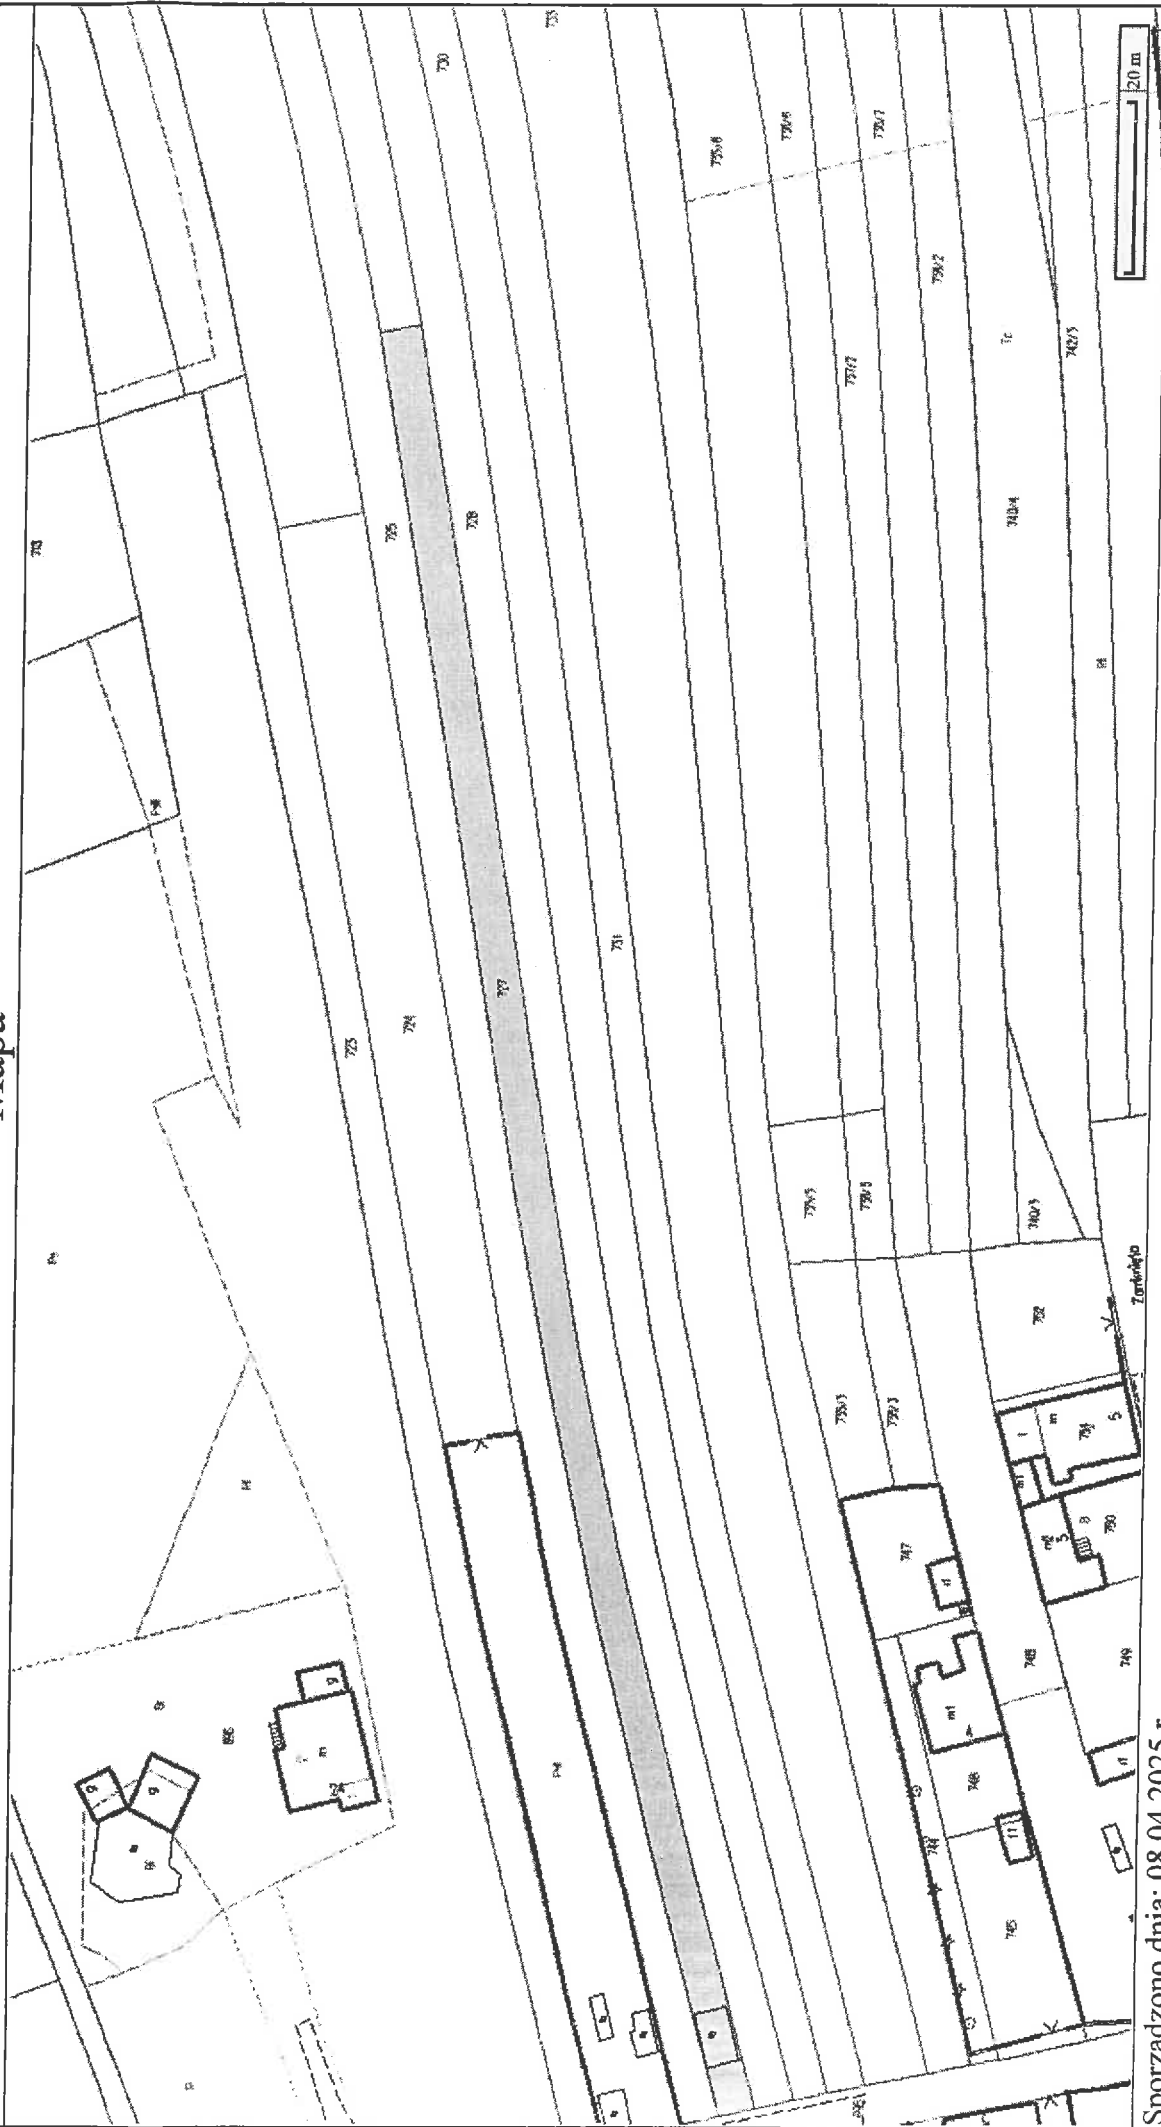


Sporządzono dnia: 08.04.2025 r.
Wydruk ma charakter poglądowy i nie jest dokumentem

208-727 500m²

R11 UPRAWY

Inspektor
mgr Bernadeta Stęcyk

Mapa

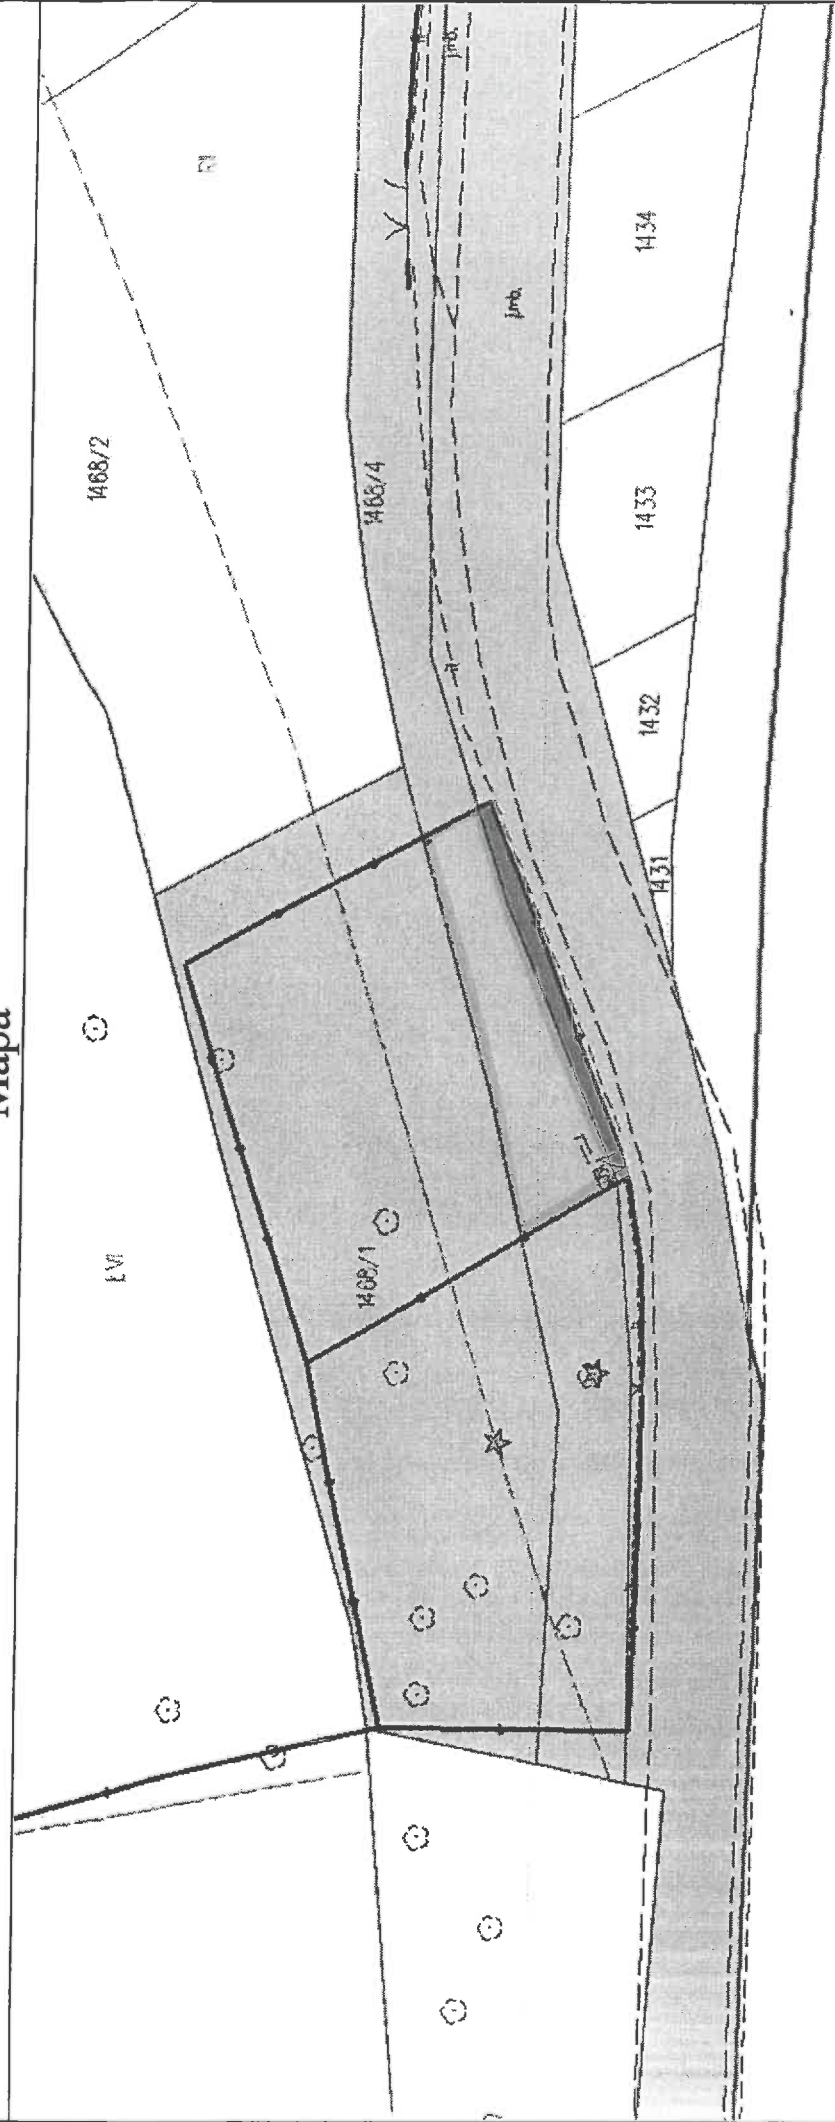

10 m


Sporządzono dnia: 28.03.2025 r.

Wydruk ma charakter poglądowy i nie jest dokumentem

208 - 1430	24 m ²	odr	odr - 24 m ²
208 - 1468/1	374 m ²	PSV - 250 m ²	PSV - 250 m ²
208 - 1468/4	106 m ²	R11 - 124 m ²	R11 - 230 m ²
npwem: 504 m ²			
CPRADNY			

Inspektor
mgr Bernadeta Stecyk

Mapa

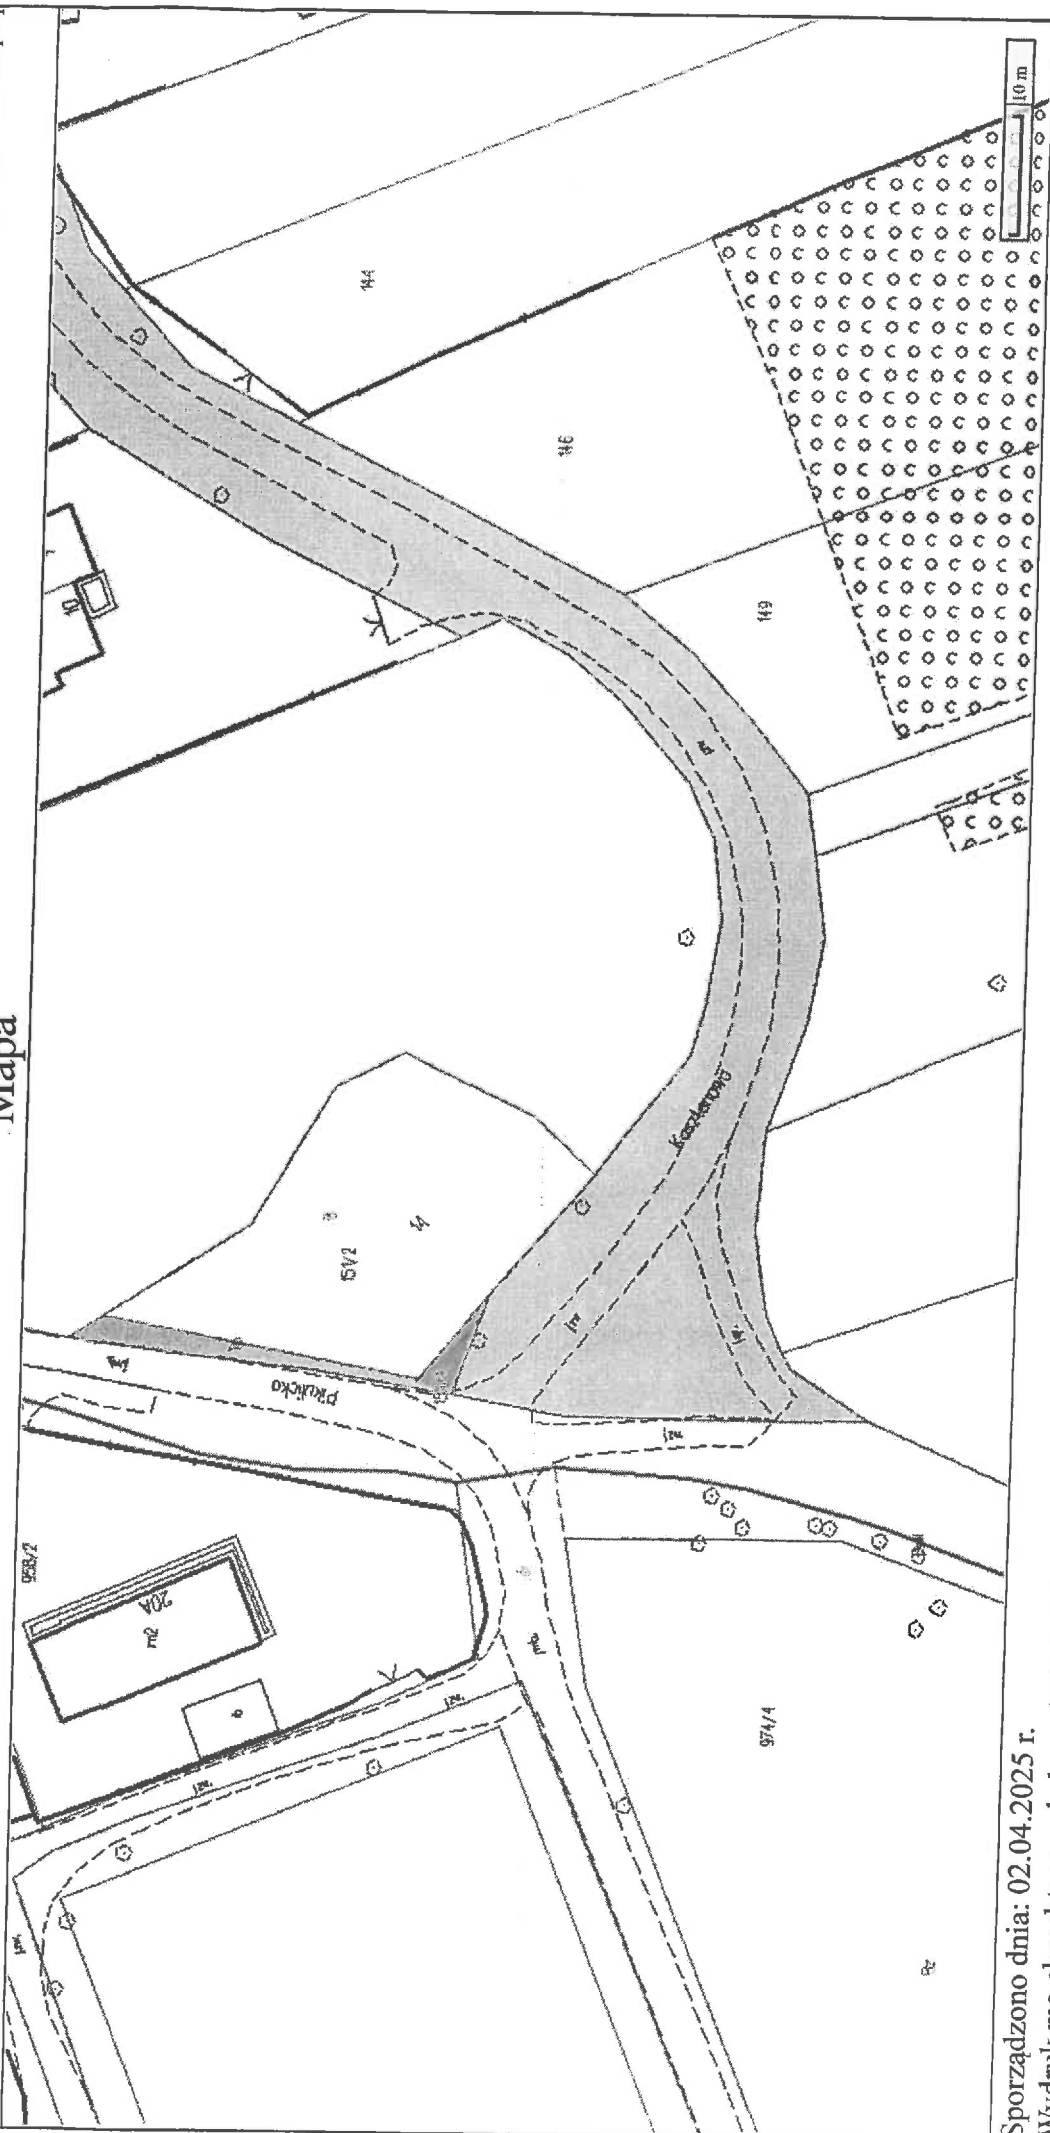

Sporządzono dnia: 02.04.2025 r.
Wydruk ma charakter poglądowy i nie jest dokumentem

213-122 62m² olw
213-151/1 14m² TP

REUNACJA
NAGM: 76m²

inspektor
mgr Bernadeta Stecyk