


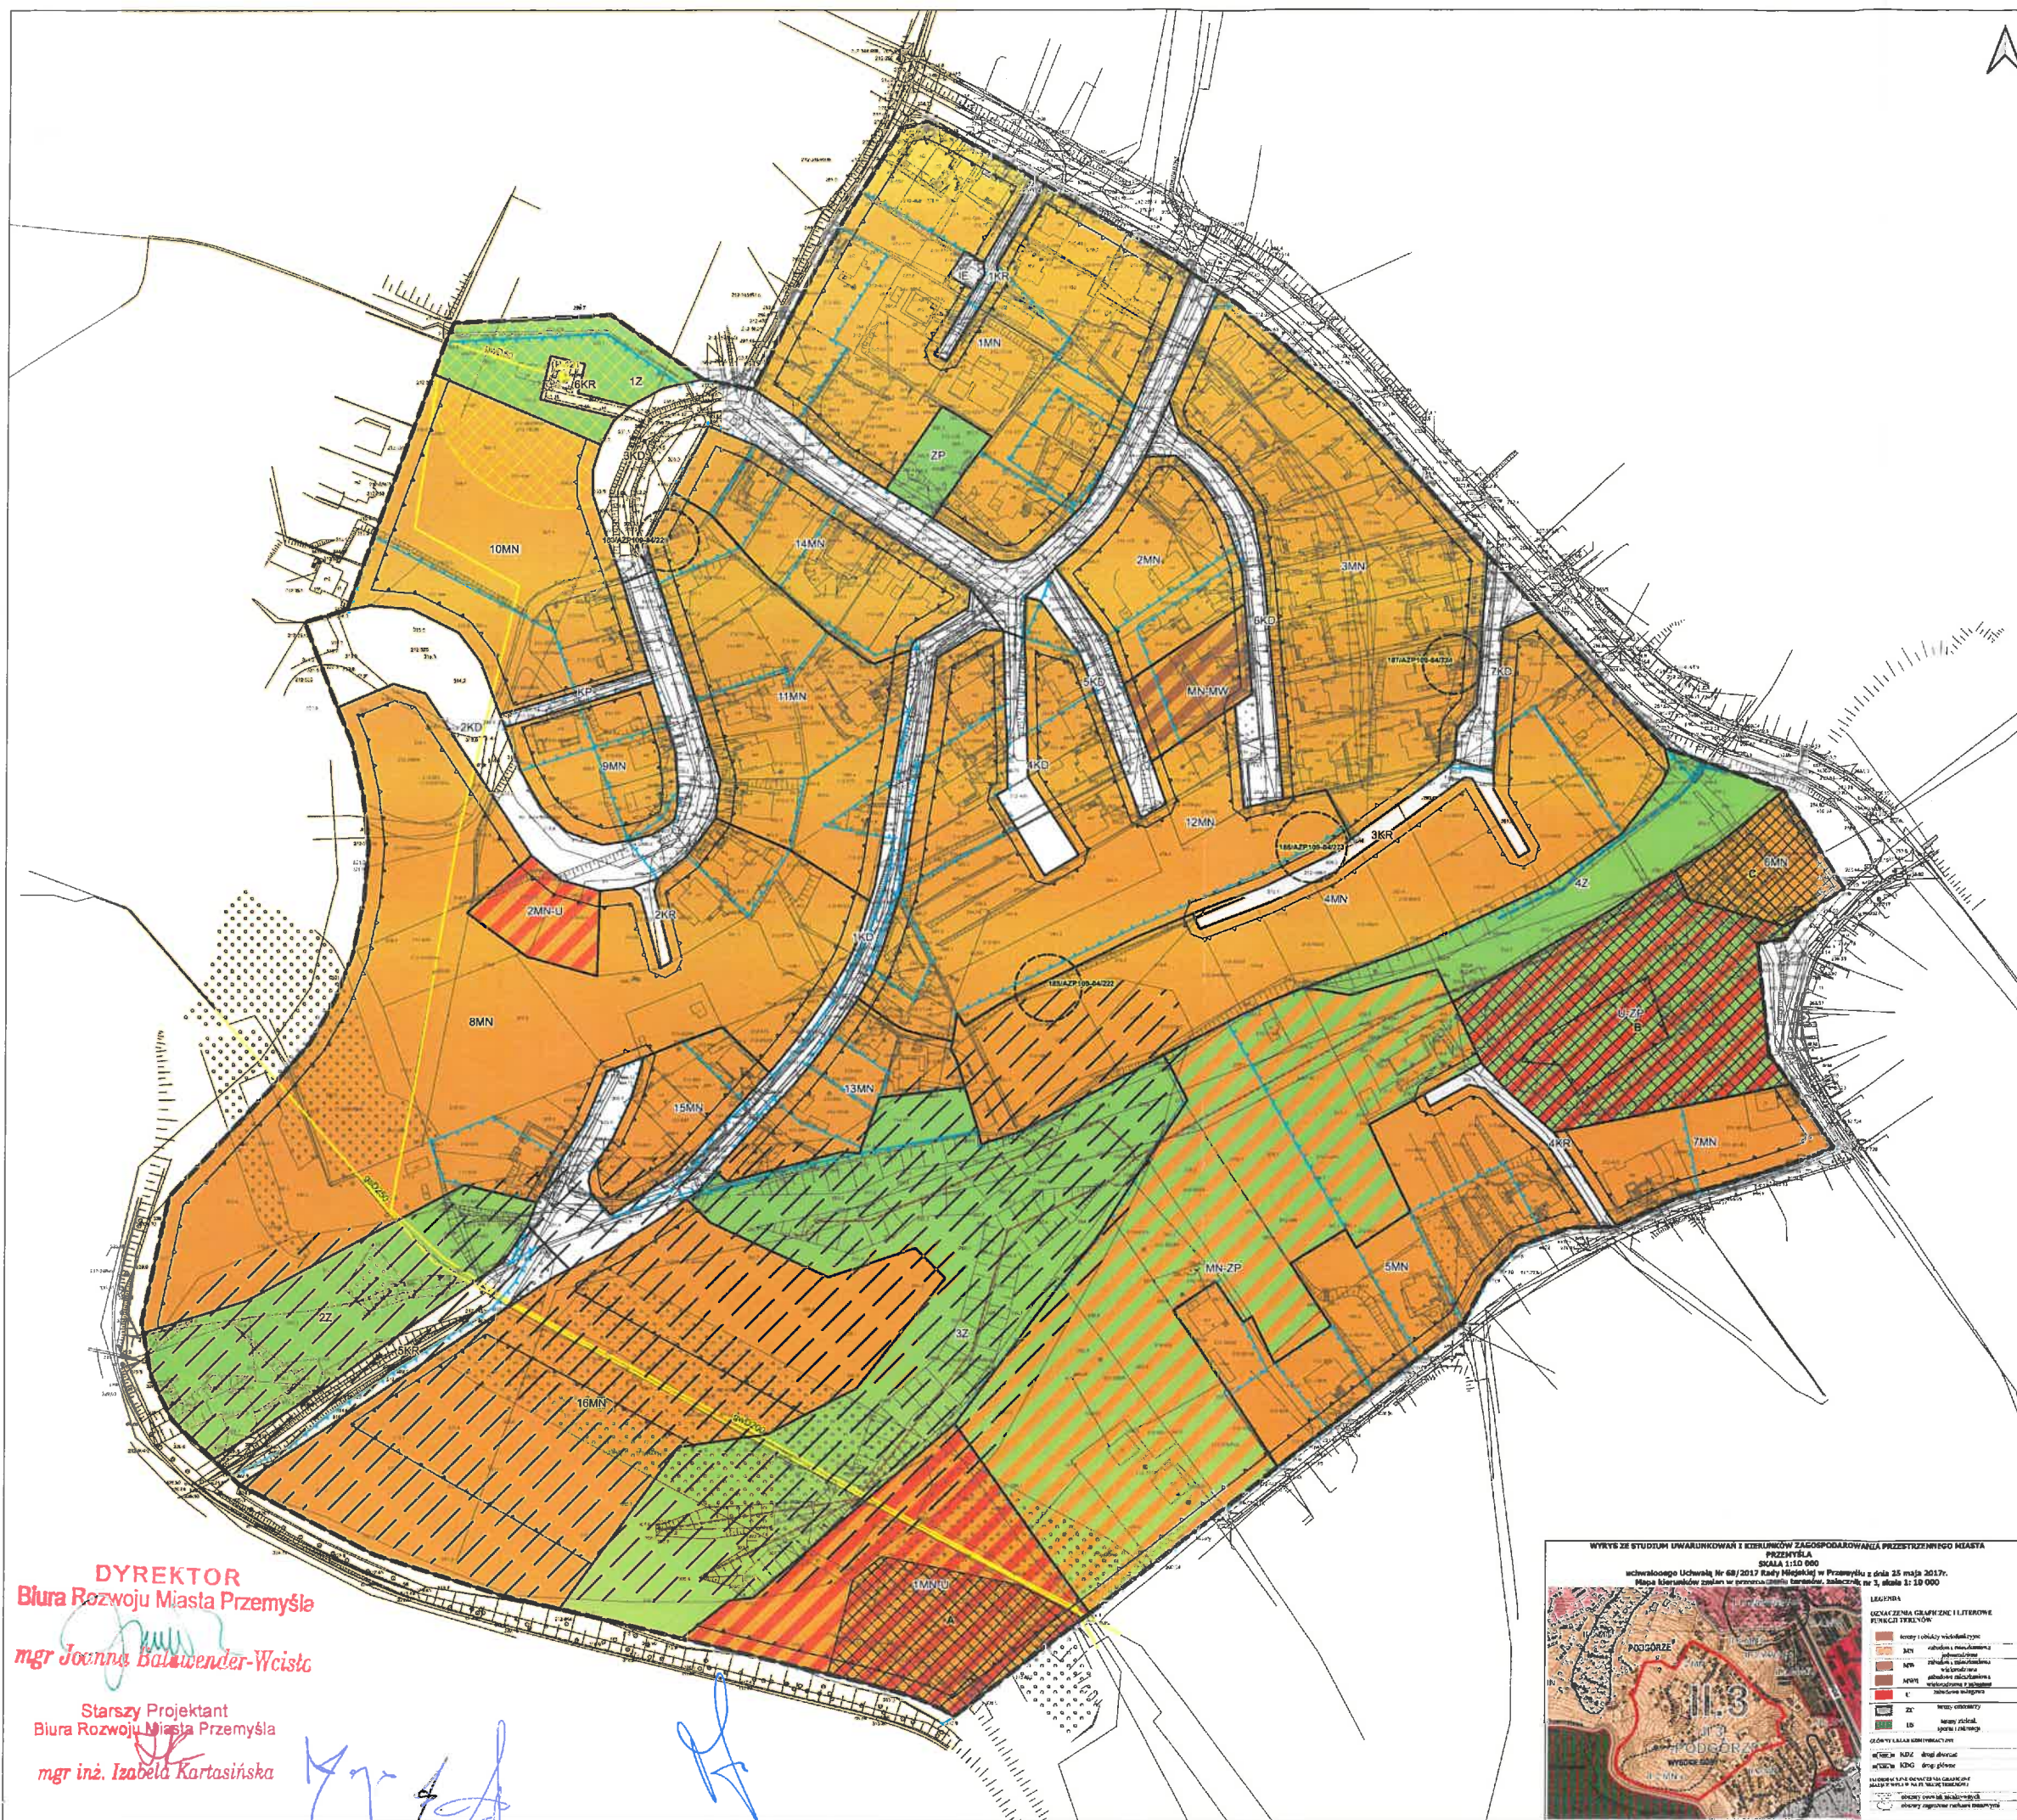

z up. PREZYDENTA MIASTA
mgr Krzysztof Majcher
Zastępca Prezydenta

MIEJSKOWY PLAN ZAGOSPODAROWANIA PRZESTRZENNEGO "PODGÓRZE I"

PRZEMYŚL

Załącznik nr 1
do Uchwały Nr ...
Rady Miejskiej w Przemyślu
z dnia ...

Mapa zasadnicza województwa
śląskiego nr G.6642.879.2022.1852_P
z dnia 23.11.2022
Organ wydający: Gmina Miejska Przemyśl
Uczestnik: Biuro Rozwoju Miasta Przemyśla

Teren opracowania w całości podlega ochronie konserwatorskiej strefy "B"
układu urbanistycznego miasta Przemyśla, wpisanego do rejestru zabytków pod nr A-1493.

Teren opracowania w całości położony jest w strefie ochrony krajobrazu Starego Miasta.

Teren opracowania w całości położony jest w granicach aglomeracji Przemyśl,
zgodnie z Uchwałą Nr 150/2020 Rady Miejskiej w Przemyślu z dnia 10 grudnia 2020r.
(Dz. U. Województwa Podkarpackiego z dnia 15 grudnia 2020r. poz. 5045)
w sprawie likwidacji dotychczasowej aglomeracji Przemyśl
oraz wyznaczenia nowej aglomeracji Przemyśl.

Teren opracowania w całości położony jest w Obszarze I Terenie Górnym Gazu Ziarnnego
"Przemyśl - 2", załącznikiem do Uchwały Rady Miejskiej w Przemyślu z dnia 04.04.2024r.
DGK-WK.4.781.120.2023.24.BG z dnia 04.04.2024r.

Teren opracowania w całości położony jest w granicach strefy gazu ziemnego
"PRZEMYŚL" GZ 4810.

SKALA 1:1000 Układ współrzędnych EPSG: 2178

0 25 50 75 100 m

- ## LEGENDA
- ### OZNACZENIE STANOWIŁ
- GRANICA OBSZARU OBJĘTEGO PLANEM
 - LINIE ROZGRANICZAJĄCE TERENY O RÓŻNYM PRZEZNACZENIU LUB RÓŻNYCH ZASADACH ZAGOSPODAROWANIA
 - NIEPRZEKRAZALNE LINIE ZABUDOWY
- ### PRZEZNACZENIE TERENÓW
- MN** TERENY ZABUDOWY MIESZKANIOWEJ JEDNORODZINNEJ
 - MN-MW** TEREN ZABUDOWY MIESZKANIOWEJ JEDNORODZINNEJ LUB ZABUDOWY MIESZKANIOWEJ WIELORODZINNEJ
 - MN-U** TERENY ZABUDOWY MIESZKANIOWEJ JEDNORODZINNEJ LUB USŁUG
 - MN-ZP** TEREN ZABUDOWY MIESZKANIOWEJ JEDNORODZINNEJ LUB ZIELENI URZĄDZONEJ
 - U-ZP** TEREN USŁUG LUB ZIELENI URZĄDZONEJ
 - KD** TERENY KOMUNIKACJI DROGOWEJ PUBLICZNEJ
 - KR** TERENY KOMUNIKACJI DROGOWEJ WEWNĘTRZNEJ
 - KP** TEREN KOMUNIKACJI PIESZO-ROWEROWEJ
 - IE** TEREN ELEKTROENERGETYKI
 - Z** TERENY ZIELENI
 - ZP** TEREN ZIELENI URZĄDZONEJ
- ### ELEMENTY INFRASTRUKTURY TWIERDZY PRZEMYŚL OBJĘTE OCHRONĄ
- pozostałości pokojowego magazynu prochu nr 10 Fortyfikacji Rdzenia Twierdzy – obwód Noyon
 - pozostałości wojennego magazynu prochu nr 1 Fortyfikacji Rdzenia Twierdzy – obwód Noyon – ujęty w ewidencji zabytków
 - podziemne obiekty infrastruktury wodociągowej Twierdzy Przemyśl: zbiornik pośredni, zbiornik główny
 - śled wodociągów austriackich (studnie, zbiorniki, cieg rur)
- ### OZNACZENIA INFORMACYJNE
- GRANICA AGLOMERACJI
 - TEREN ZAGROŻONY RUCHAMI MASOWYMI NR SOPO 8090
 - OKRESOWE CIEKI WODNE
 - ODWIERT GAZOWY P-121
 - STREFA WOLNA OD ZABUDOWY OD ODWIERTU GAZOWEGO CZYNNEGO PRZEMYŚL – 121
 - GAZOCIĄGI gD250, gW200, gW50 OD KTÓRYCH ODBYWAJĄ OGRANICZENIA W ZAGOSPODAROWANIU
 - STANOWISKO ARCHEOLOGICZNE OBSZAROWE
- 18/AZP180-84/222 NUMER STANOWISKA ARCHEOLOGICZNEGO

DYREKTOR
Biura Rozwoju Miasta Przemyśla
mgr Joanna Balcwender-Wcisła

Starszy Projektant
Biura Rozwoju Miasta Przemyśla
mgr inż. Izabela Kartasińska

