




PLAN OGÓLNY MIASTA PRZEMYSŁA
ZAŁĄCZNIK GRAFICZNY DO UZASADNIENIA NR 1

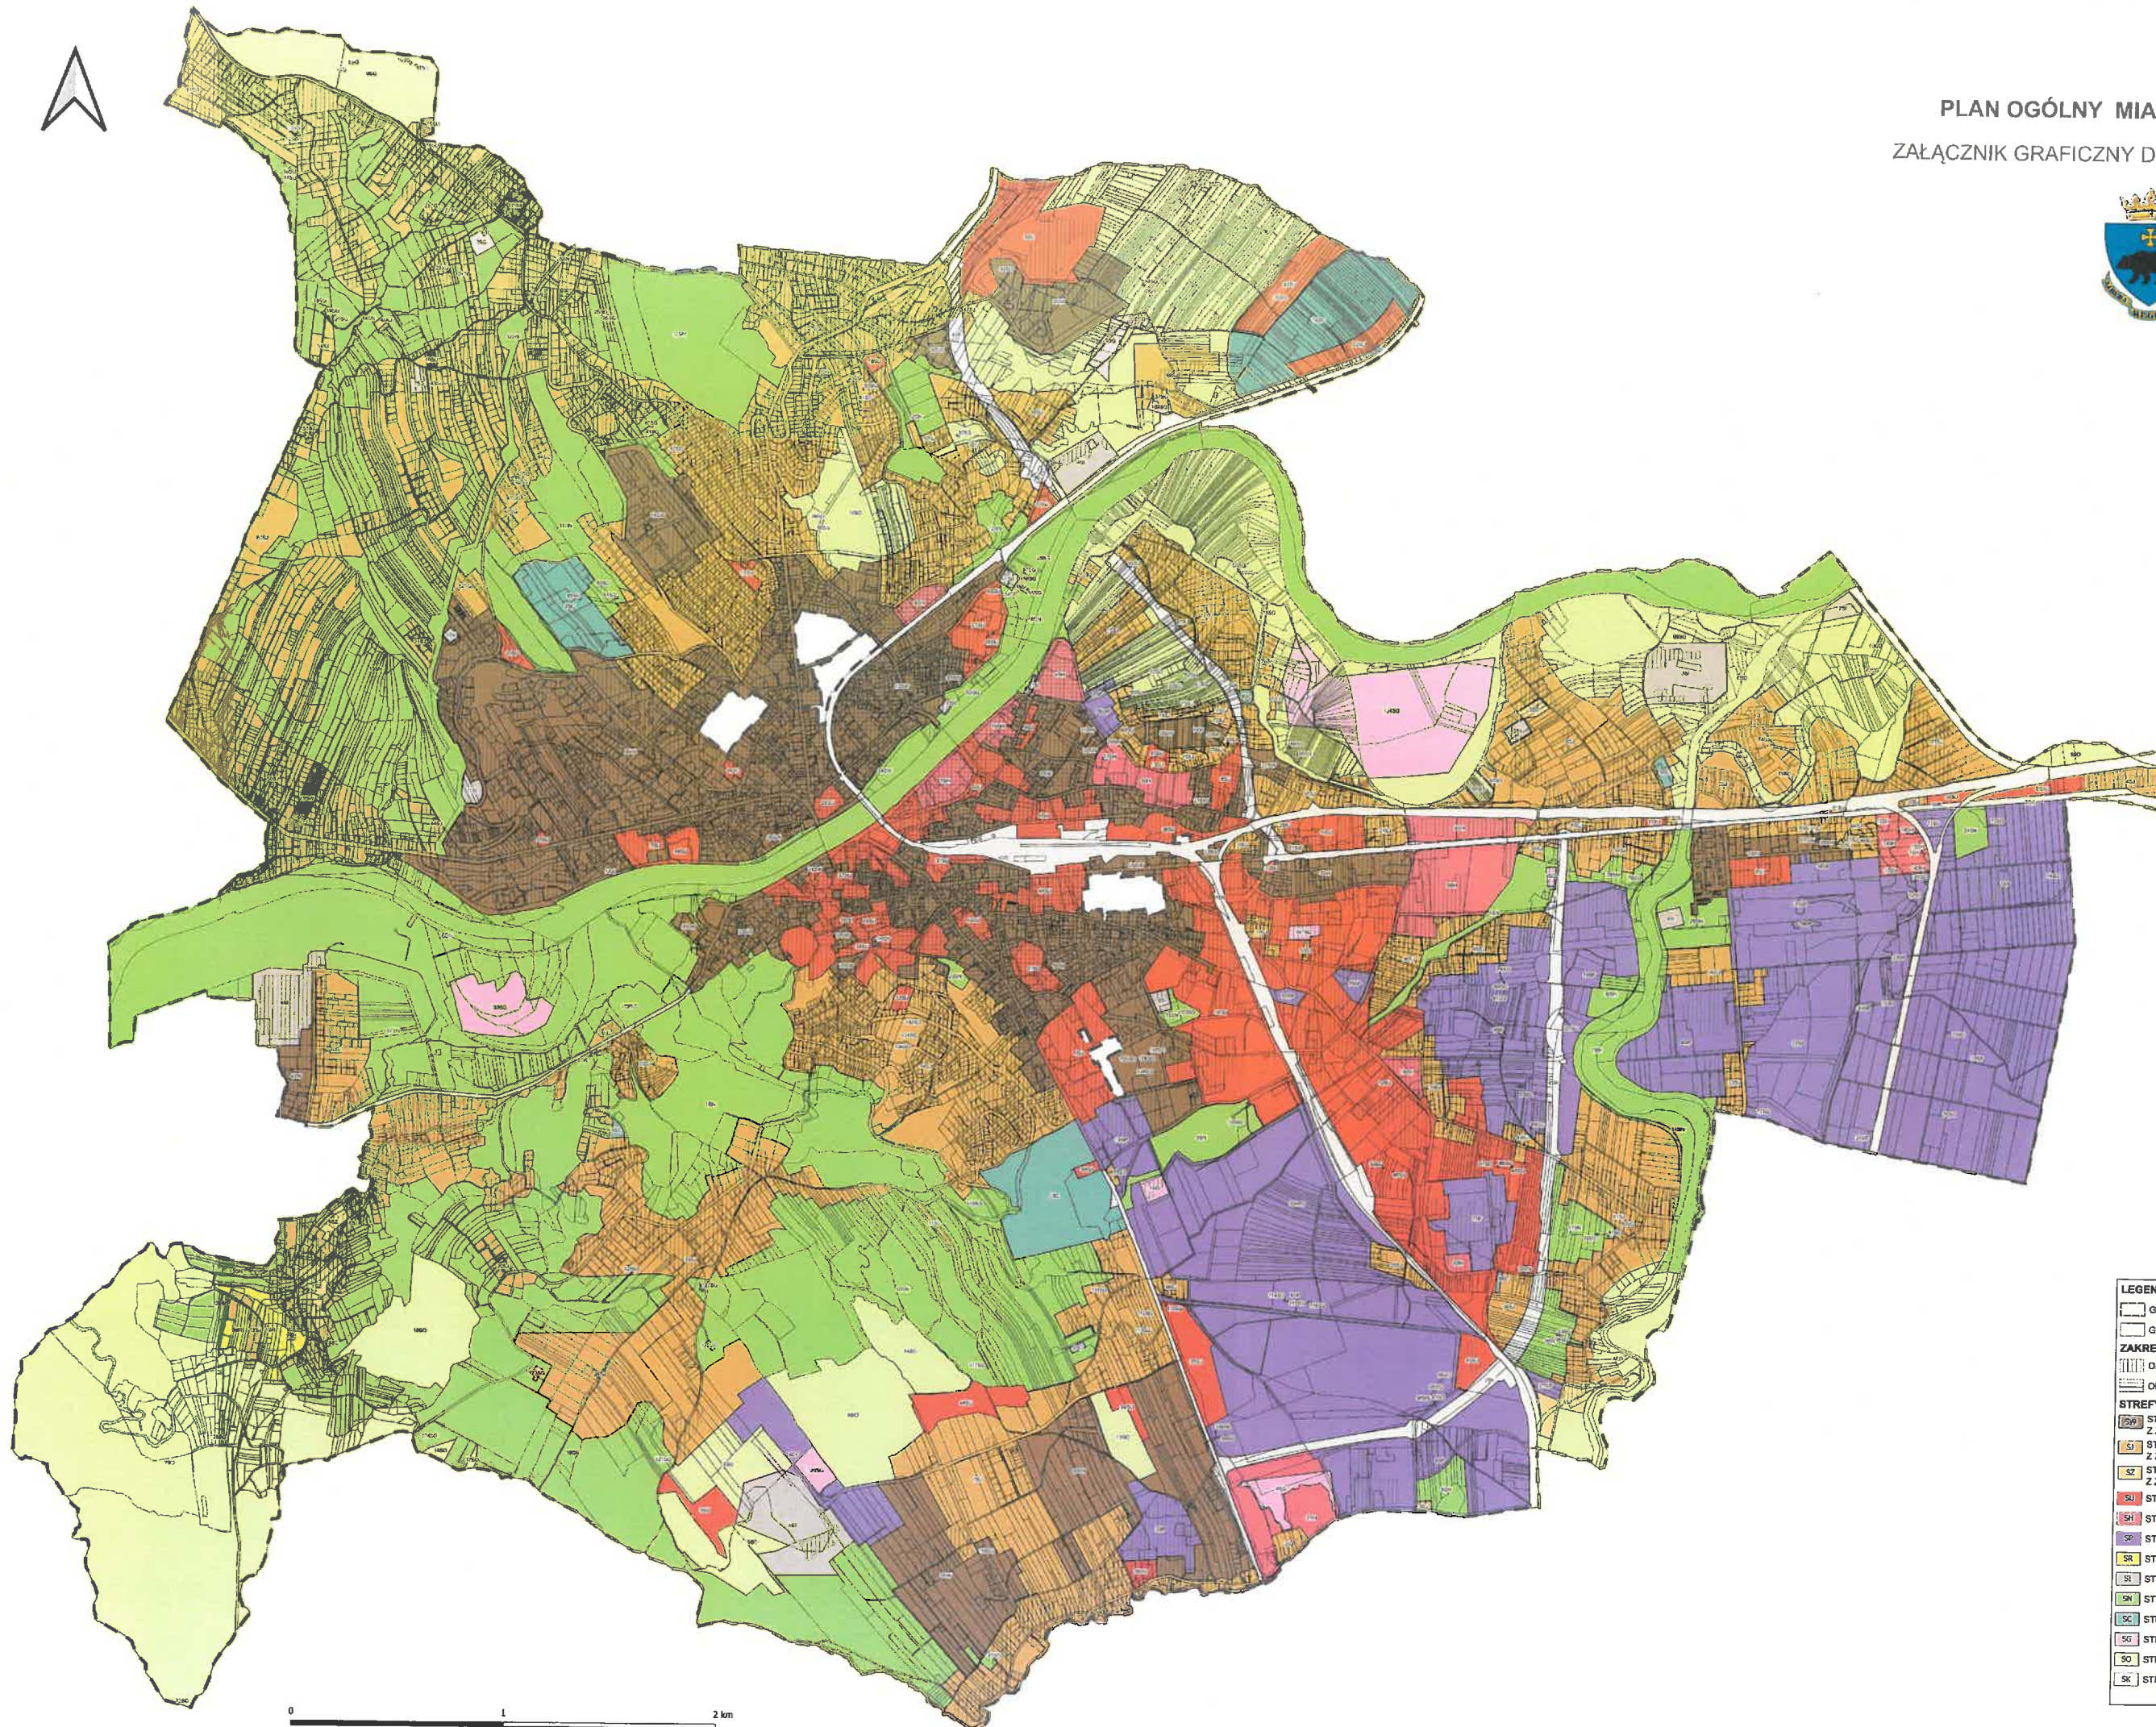

- LEGENDA**
- GRANICA OBSZARU OBJĘTEGO PLANEM OGÓLNYM
 - GRANICE DZIAŁEK EWIDENCYJNYCH
 - ZAKRES PLANU OGÓLNEGO**
 - OBZAR UZUPEŁNIANIA ZABUDOWY
 - OBZAR ZABUDOWY ŚRÓDMIEJSKIEJ
 - STREFY PLANISTYCZNE USTALONE W PLANIE OGÓLNYM**
 - STREFY WIELOFUNKCYJNE Z ZABUDOWĄ MIESZKANIOWĄ WIELORODZINNĄ
 - STREFY WIELOFUNKCYJNE Z ZABUDOWĄ MIESZKANIOWĄ JEDNORODZINNĄ
 - STREFY WIELOFUNKCYJNE Z ZABUDOWĄ MIESZKANIOWĄ ZAGRODOWĄ
 - STREFY USŁUGOWE
 - STREFY HANDLU WIELKOPOWIERZCHNIOWEGO
 - STREFY GOSPODARCZE
 - STREFY PRODUKCJI ROLNICZEJ
 - STREFY INFRASTRUKTURALNE
 - STREFY ZIELENI I REKREACJI
 - STREFY CMENTARZY
 - STREFY GÓRNICWA
 - STREFY OTWARTE
 - STREFY KOMUNIKACYJNE

SKALA 1:10 000