


Projekt obelisku poświęconego księdzu majorowi Mikołajowi Drużbackiemu.
Materiał piaskowiec, aplikacje z brązu,
autor projektu: artysta rzeźbiarz Marian Szajda

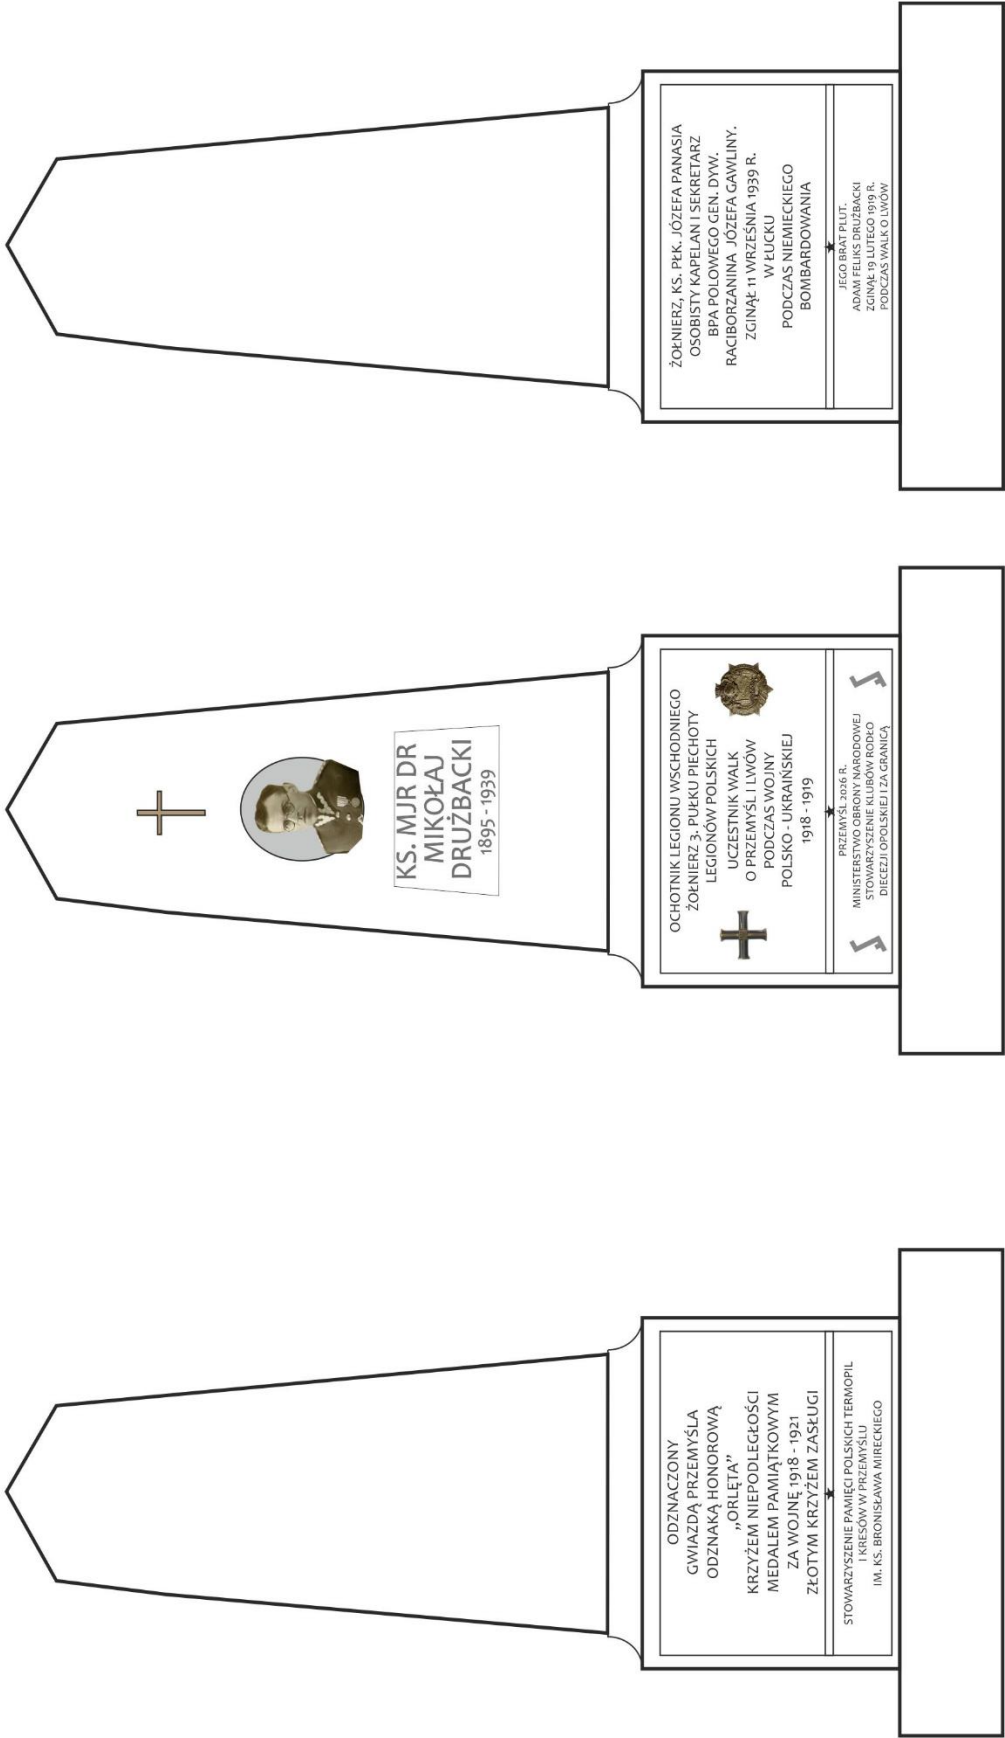

Załącznik Nr 1 do Uchwały Nr 86/2026
Rady Miejskiej w Przemyślu
z dnia 25 maja 2026 r.

Projekt obelisku poświęconego księdzu majorowi Mikołajowi Drużbackiemu.
wymiary

autor projektu: artysta rzeźbiarz Marian Szajda

