



PRZEMYSŁ

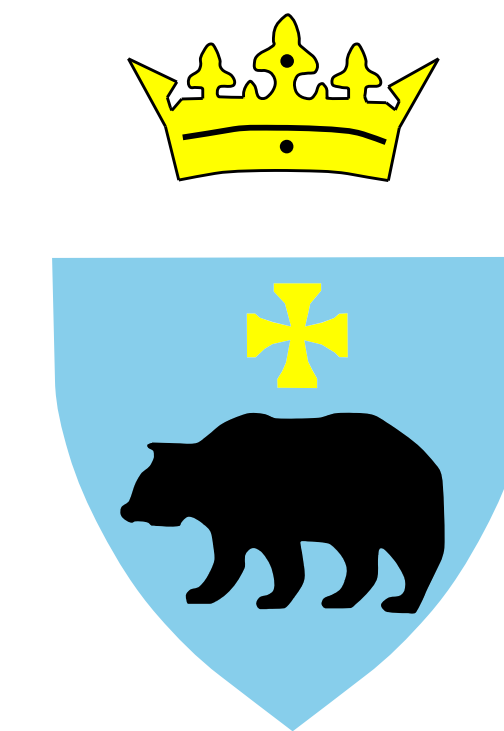

1:10000

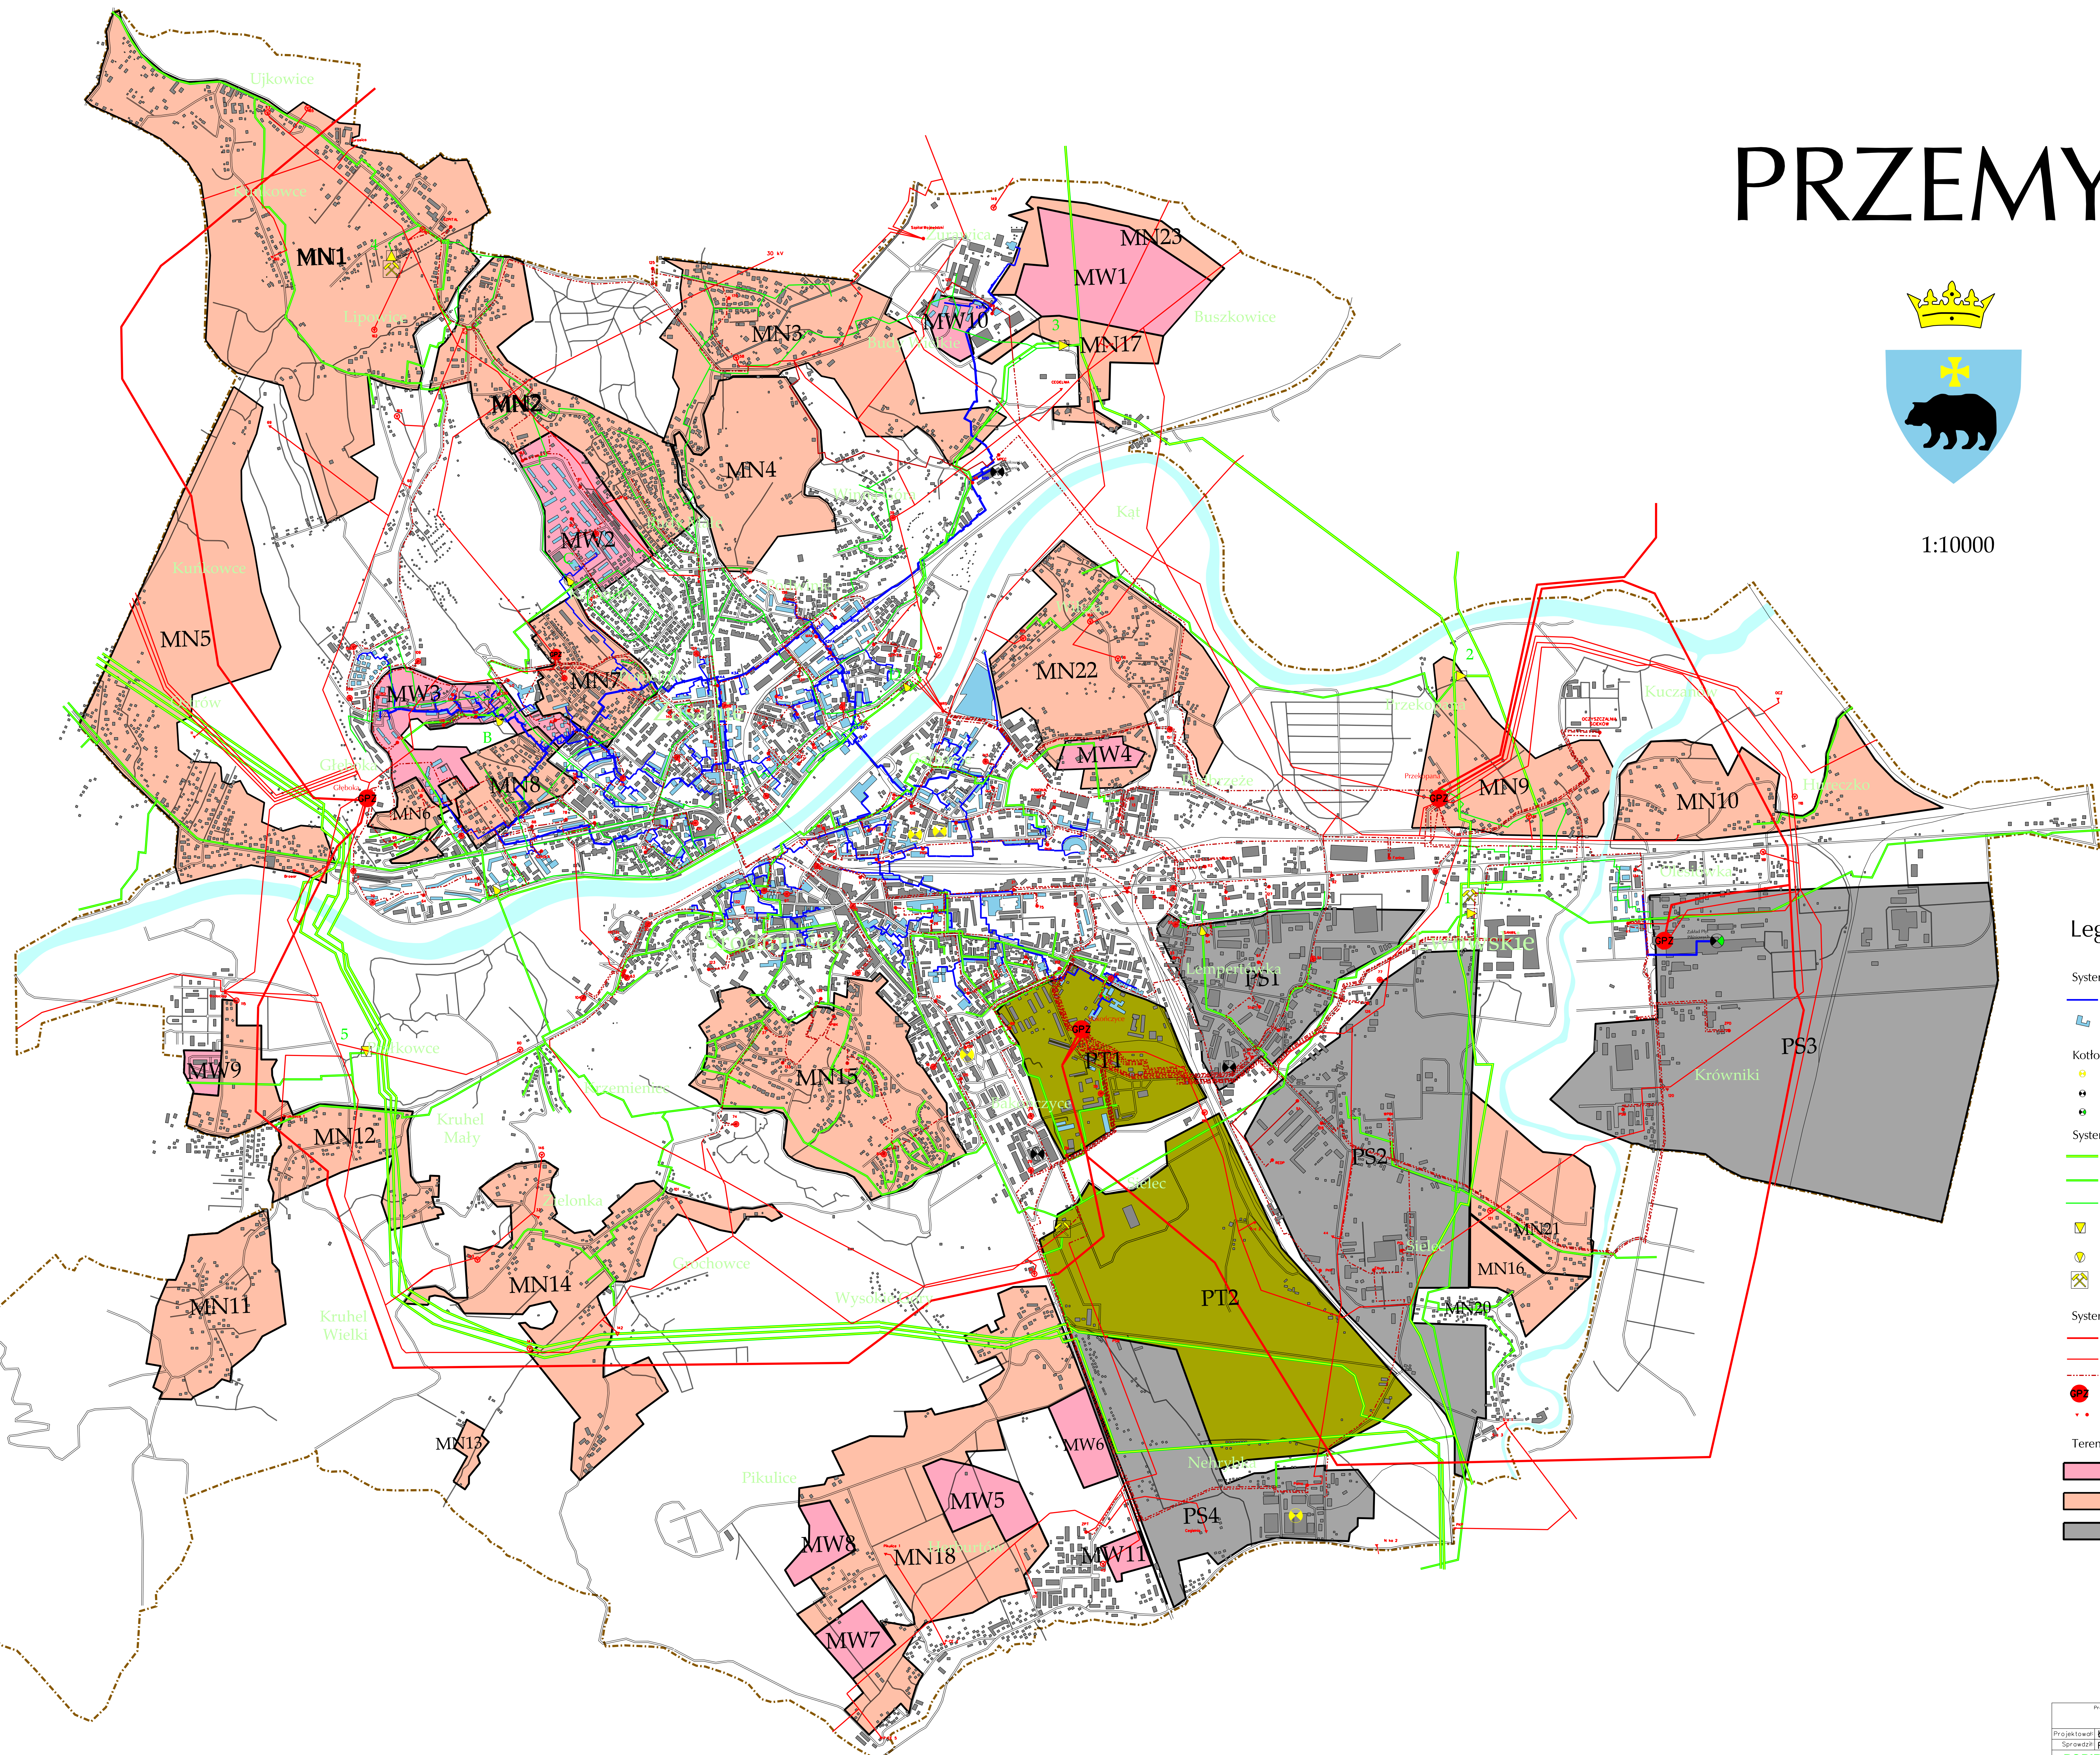

Legenda

- System ciepłowniczy**
 - niebieska linia: sieć ciepłownicza
 - niebieski kwadrat: budynki zasobne z systemu ciepłowniczego
- Kotłownie lokalne**
 - żółty kołko: kotłownia gazowa
 - czarne kołko: kotłownia węglowa
 - zielone kołko: kotłownia węglowa - biomasowa
- System gazowniczy**
 - ciemnoniebieska linia: sieć gazownicza wysokiego ciśnienia
 - niebieska linia: sieć gazownicza średniego ciśnienia
 - ciemnoniebieska linia: sieć gazownicza niskiego ciśnienia
 - żółty trapez: stacja redukcji napięcia I-go st.
 - niebieski trapez: stacja redukcji napięcia II-go st.
 - czarna linia: kopalnia gazu
- System elektroenergetyczny**
 - ciemnoczerwona linia: sieć elektroenergetyczna wysokiego napięcia
 - ciemnoczerwona linia: sieć elektroenergetyczna średniego napięcia napowietrzna
 - ciemnoczerwona linia: sieć elektroenergetyczna średniego napięcia kablowa
 - czarna kropka: Główny Punkt Zasilania
 - czarna kropka: stacje transformatorowe
- Tereny rozwojowe**
 - niebieski kwadrat: tereny przeznaczone pod zabudowę wielorodzinną
 - szary kwadrat: tereny przeznaczone pod zabudowę jednorodzinną
 - ciemnoszary kwadrat: tereny przeznaczone pod rozwój przemysłu/usług

Projekt zależeń do planu zaopatrzenia w ciepło, energię elektryczną i paliwo gazowe dla miasta Katowice		PRZEMYSŁ	
TERENY ROZWOJOWE		PRZEMYSŁ	
Projektował: L. Kaleta	10.2019	PM04-4403	nr projektu
Sprawił: R. Zawadzki	AG		nr rysunku: W-1095
BSPiR "ENERGOPROJEKT-KATOWICE" SA			